


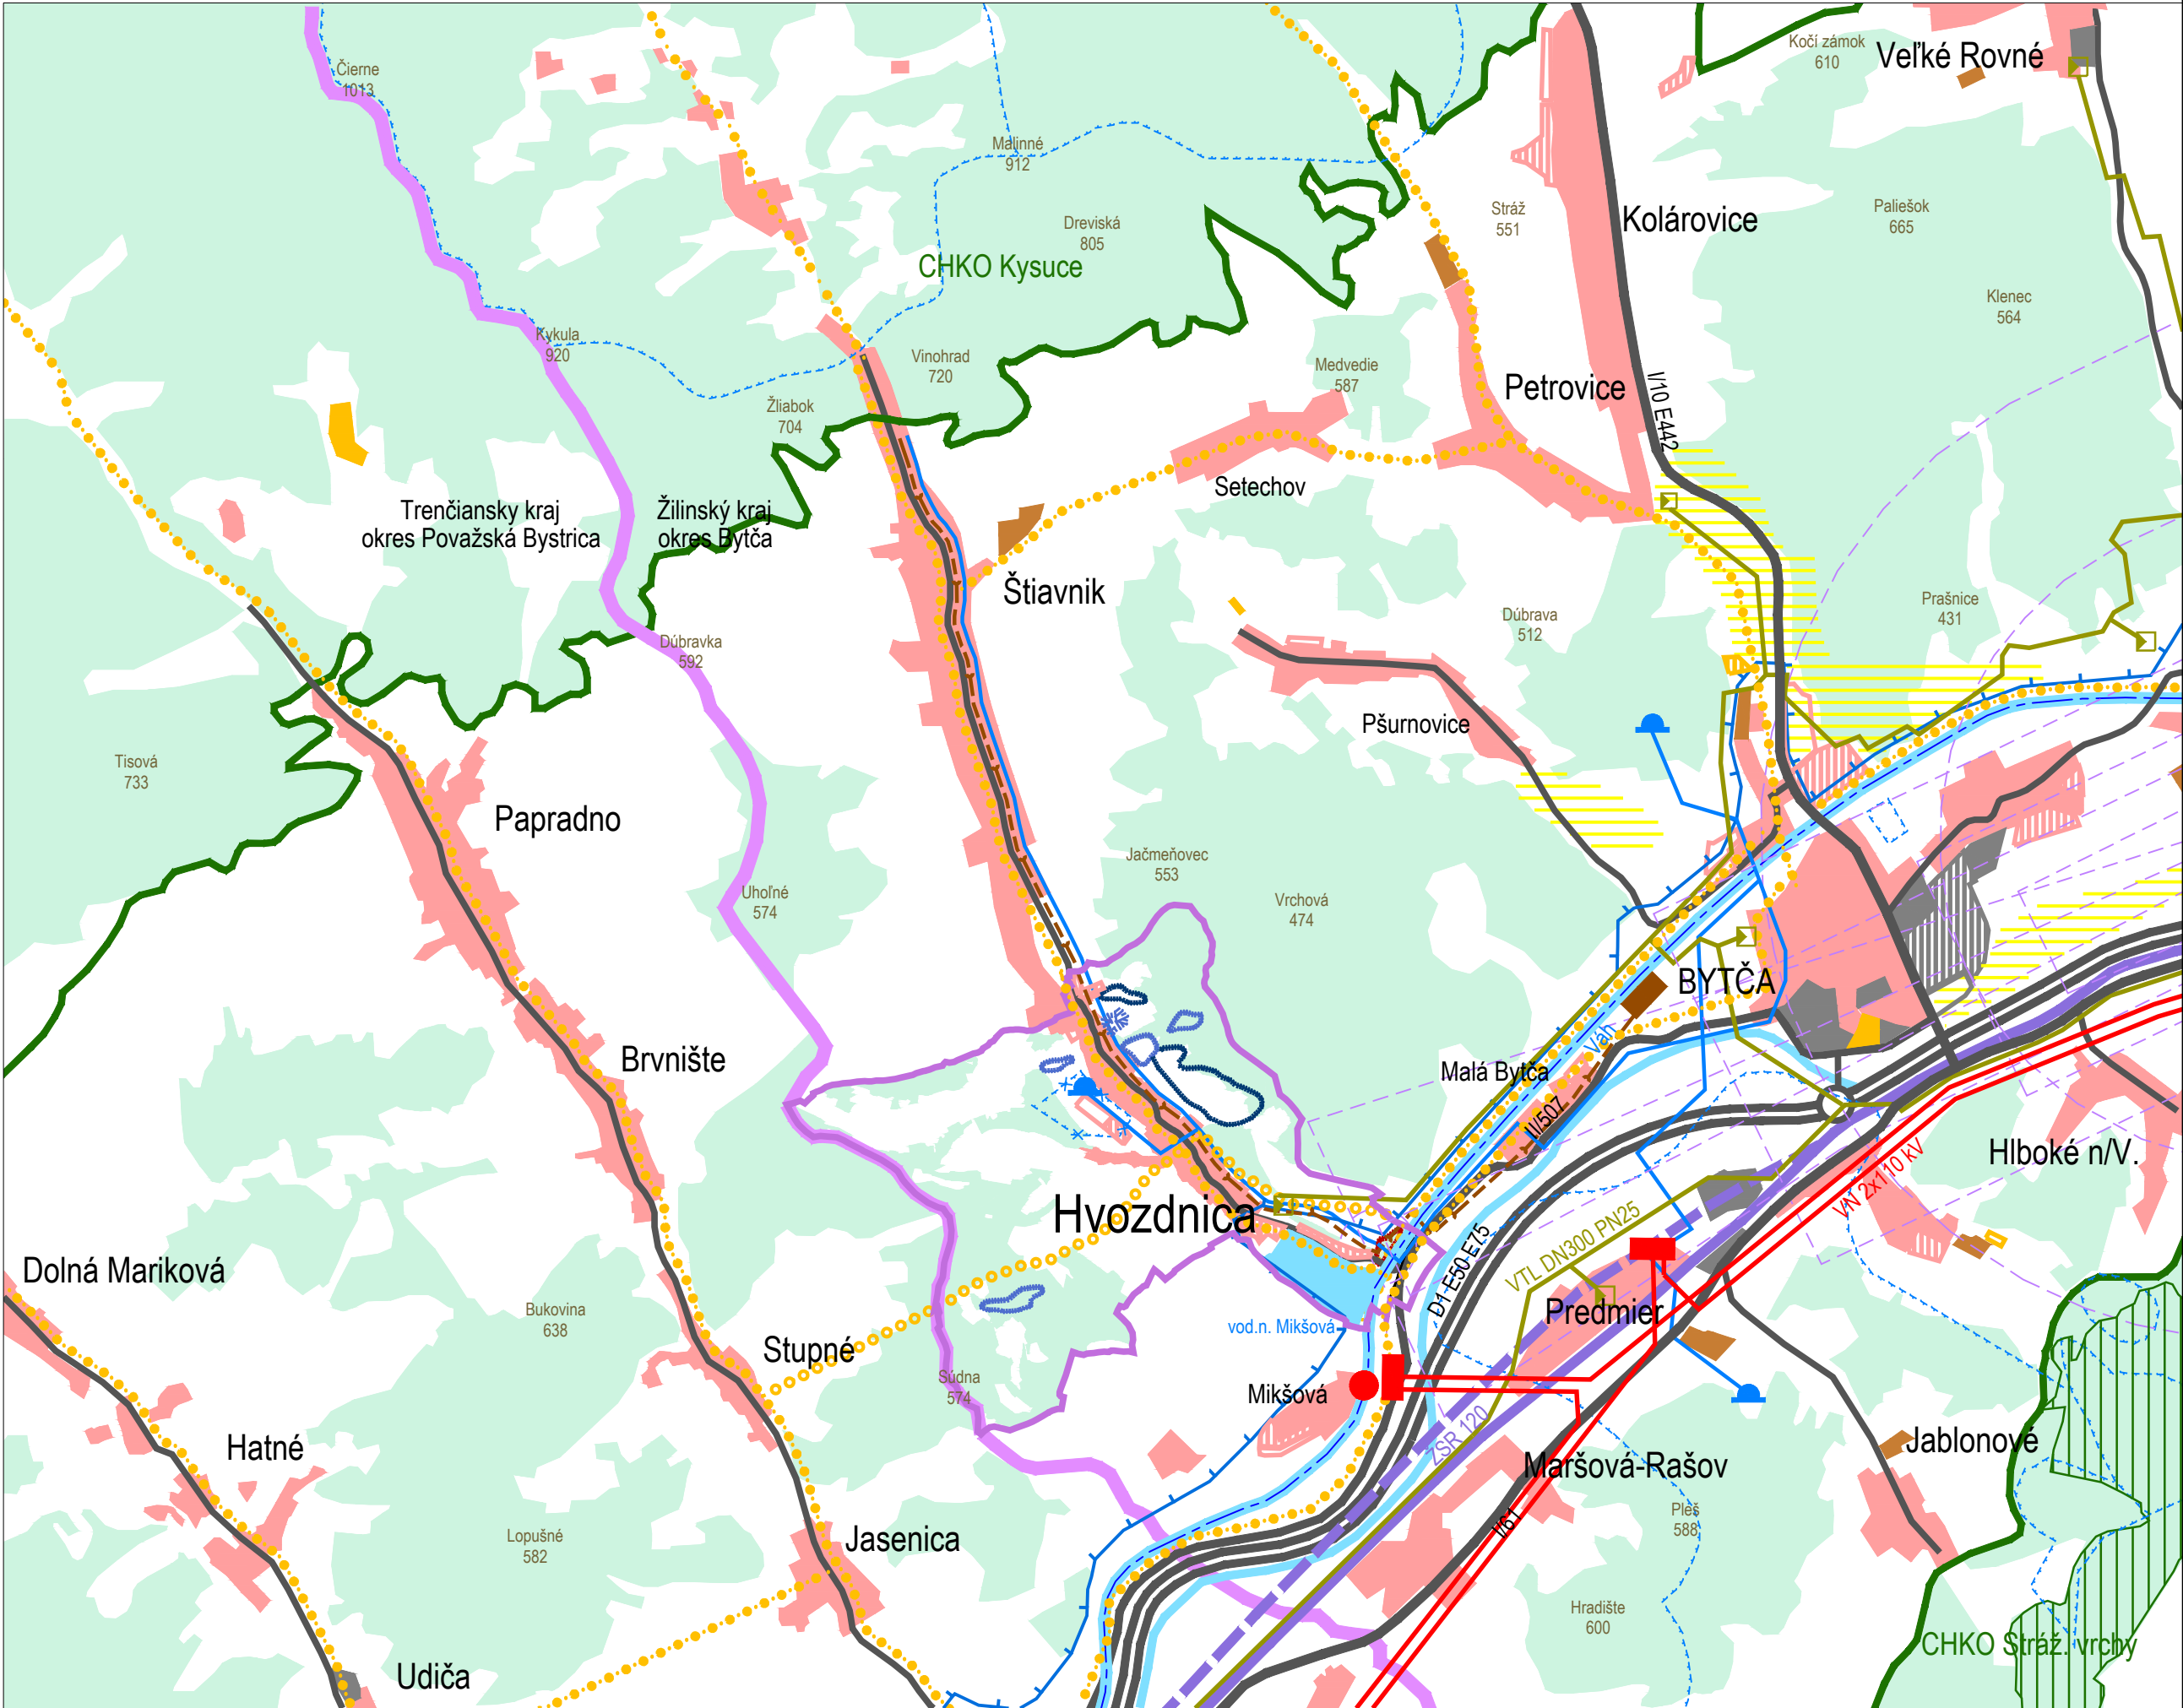

LEGENDA		
STAV	NÁVRH	
		HRANICA RIEŠENÉHO ÚZEMIA (K.Ú. HVOZDNICA)
		KRAJSKÁ HRANICA
		DIAĽNICA
		CESTA I. TRIEDY
		CESTY II. A III. TRIEDY
		MIMOÚROVŇOVÁ KRIŽOVATKA
		ŽELEZNIČNÁ TRAŤ
		VYSOKORÝCHLOSTNÁ ŽELEZNIČNÁ TRAŤ
		CYKLISTICKÉ TRASY
		VÁŽSKA VODNÁ CESTA
		OCHRANNÉ PÁSMA LETISKA ŽILINA
		ELEKTRICKÉ VEDENIE VVN 110 KV
		ELEKTRICKÁ STANICA
		VODNÁ ELEKTRÁREŇ
		VYSOKOTLAKOVÝ PLYNOVOD / REGULAČNÁ STANICA
		HRANICA CHRÁNENEJ VODOHOSPODÁRSKEJ OBLASTI
		PHO ZDROJOV PITNÝCH VOD / NÁVRH NA ZRUŠENIE
		HLAVNÉ ROZVODNÉ POTRUBIE VODY / VODOJEM
		HLAVNÝ KANALIZAČNÝ ZBERAČ
		ČISTIAREŇ ODPADOVÝCH VÔD BYTČA
		ZOSUVY V K.Ú. HVOZDNICA (AKTÍVNE, STABILIZ., POTENCIÁLNE)
		NAJVÝZNAMNEJŠIE VODNÉ TOKY
		VODNÉ PLOCHY
		PLOCHY BÝVANIA A OBČIANSKEJ VYBAVENOSTI
		PLOCHY PRIEMYSELNEJ VÝROBY, SKLADOV
		ZARIADENIA POĽNOHOSPODÁRSKEJ VÝROBY
		PLOCHY ŠPORTU A REKREÁCIE
		REKREAČNÝ PRIESTOR VYŠŠIEHO VÝZNAMU
		LESNÉ PLOCHY
		VEĽKOPLOŠNÉ CHRÁNENÉ ÚZEMIE (CHKO)
		MALOPLOŠNÉ CHRÁNENÉ ÚZEMIE

ÚZEMNÝ PLÁN OBCE HVOZDNICA

OBSTARÁVATEĽ: OBEC HVOZDNICA
POVER. OBST.: Ing.arch. KAROL ĎURENEC
SPRACOVATEĽ: ECOCITIES s.r.o. / CITYPLAN s.r.o.
HL. RIEŠITEĽ: doc.Ing.arch. JAROSLAV COPLÁK, PhD.

MIERKA: 1:5000 DÁTUM: 2016

www.eco-cities.eu

www.cityplan.eu

1. VÝKRES ŠIRŠÍCH VZŤAHOV