
SITUÁCIA

M 1:500

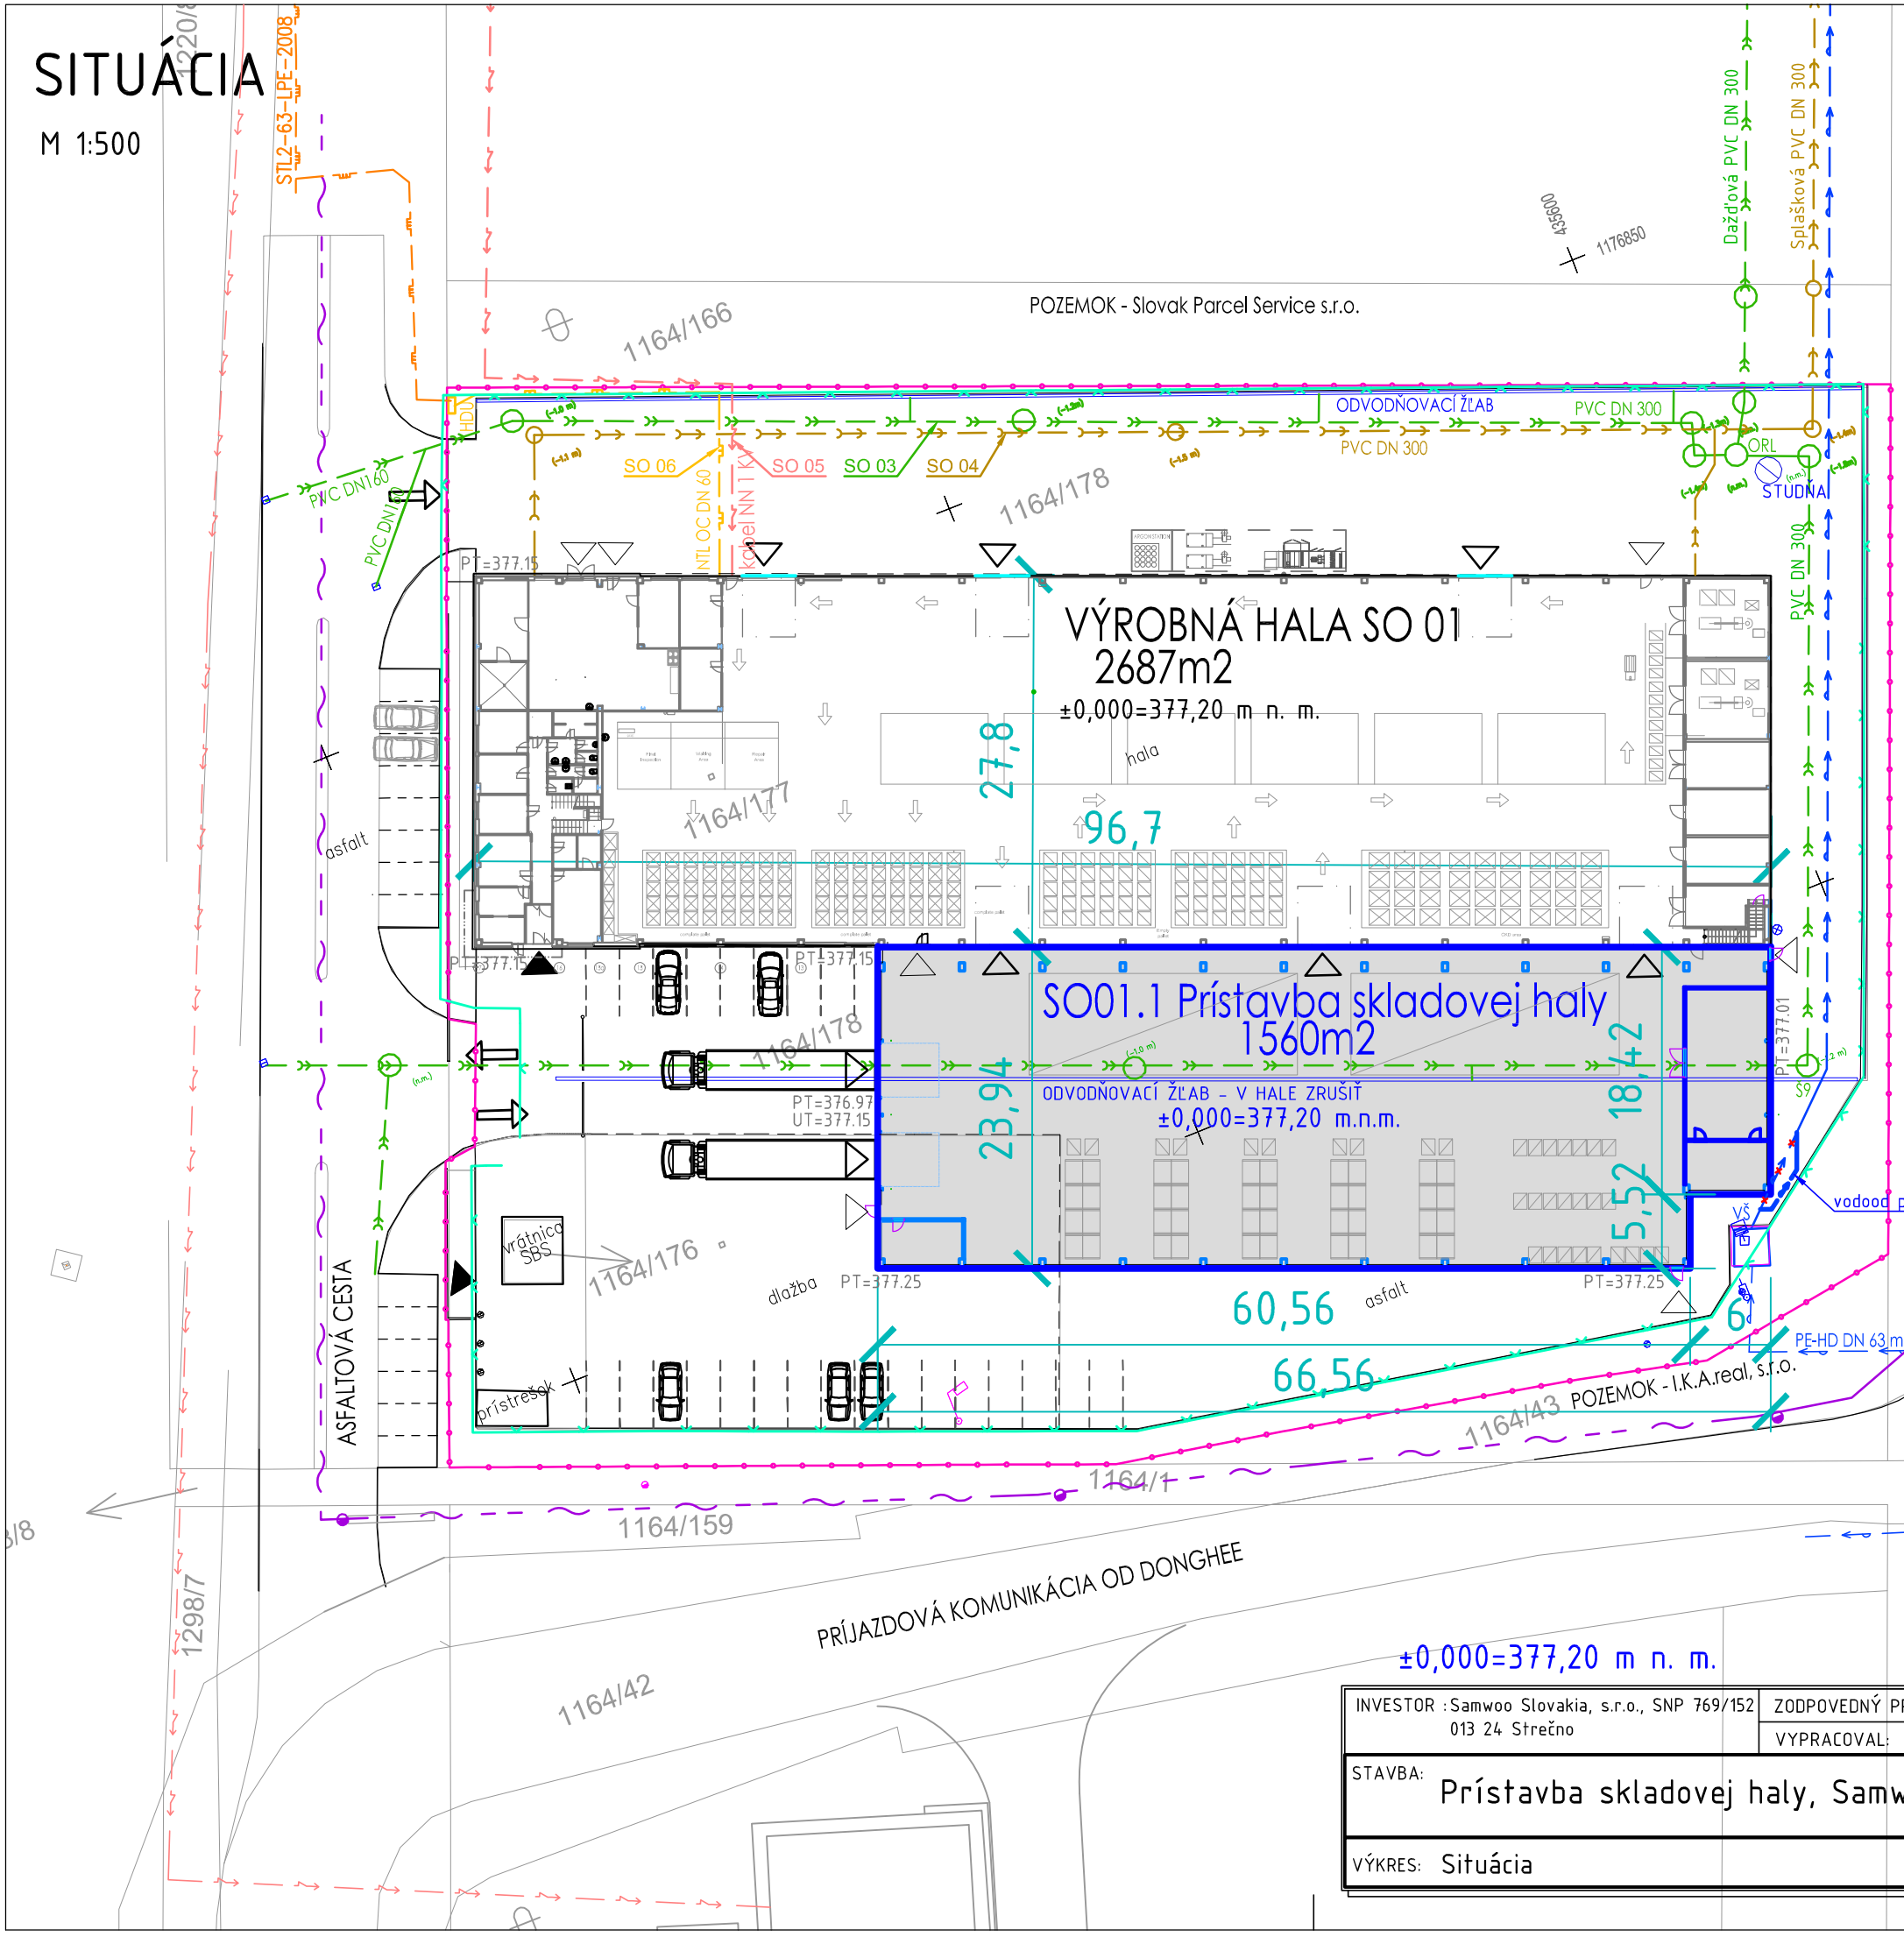

OBJEKTOVÁ SKLADBA:

SO 01	VÝROBNÁ HALA -Jestvujúca
SO 01.1	PRÍSTAVBA SKLADOVEJ HALY-Novostavba
SO 02	AREÁLOVÝ VODOVOD - úprava
SO 03	DAŽĎOVÁ KANALIZÁCIA - úpravy
SO 04	SPLAŠKOVÁ KANALIZÁCIA - bez zmien
SO 05	VONKAJŠIE ROZVODY NN - bez zmien
SO 06	VONKAJŠIE ROZVODY NTL PLYNU - bez zmien
SO 07	KOMUNIKÁCIE A SPEVNENÉ PLOCHY-úprava
SO 09	OBJEKT SBS - bez zmien
	1164/177, 1164/178 DOTKNUTÉ PARCELY

LEGENDA+EXISTUJÚCE INŽ. SIETE :

- STL PLYNOVOD
- SLP VEDENIA
- VEREJNÝ VODOVOD
- MIMOAREÁLOVÉ VEDENIE NN
- OPLOTENIE
- HRANICA POZEMKU INVESTORA
- ODVODŇOVACIE ŽĽABY
- HDU — HLAVNÝ UZÁVER PLYNU-PLYNOMER
- VŠ — VODOVODNÁ ŠACHTA
- STOŽIAR OSVETLENIA
- VSTUPY A VJAZDY DO OBJEKTOV

Mierka

0 10 20m 40m

±0,000=377,20 m n. m.

INVESTOR : Samwoo Slovakia, s.r.o., SNP 769/152, 013 24 Strečno	ZODPOVEDNÝ PROJEKTANT: Ing. Peter MANČÍK	enerma	PROFESIA SK
	VYPRACOVAL: Ing. Gabriela MANČÍKOVÁ	STUPEŇ: DÚR	
STAVBA: Prístavba skladovej haly, Samwoo Slovakia, Strečno		DÁTUM: 09/2016	Č.VÝKR. 1
VÝKRES: Situácia		MIERKA: 1:500	
		ARCH.Č.: e_595/16	

SITUÁCIA

M 1:500

ZNAČKY POŽIARNEJ OCHRANY

	Príjazd požiarnej techniky
	Hranice požiarne nebezpečného priestoru
H	Vonkajší požiarny hydrant nadzemný

POZEMOK - Slovak Parcel Service s.r.o.

1164/166

1164/178

1164/177

1164/176

1164/43 POZEMOK - I.K.A.real, s.r.o.

1164/1

1164/159

1164/42

1164/193

1164/305

1164/306

1298/7

STL2-63-LPE-2008

Dažďová PVC DN 300

Splašková PVC DN 300

ODVODŇOVACÍ ŽĽAB PVC DN 300

PVC DN 300

PVC DN 300

ORL

STUDŇA

PVC DN160

PVC DN160

HDU

NTL OC DN 60

kábel NN 1 kV

SO 06

SO 05

SO 03

SO 04

PT=377.15

VÝROBNÁ HALA SO 01
2700m2

±0,000=377,20 m n. m.

hala

27,8

96,7

SO01.1 Prístavba skladovej haly
1560m2

ODVODŇOVACÍ ŽĽAB - V HALE ZRUŠIŤ

±0,000=377,20 m.n.m.

PT=376.97
UT=377.15

PT=377.01

23,94

18,42

5,52

6

vodovod posunúť

VŠ

S9

asfalt

PT=377.15

PT=377.25

dlažba

PT=377.25

60,56

66,56

PE-HD DN 63 mm

vrátnica SBS

prístrešok

ASFALTOVÁ CESTA

PRÍJAZDOVÁ KOMUNIKÁCIA OD DONGHEE

H

±0,000=377,20 m n. m.

POZEMOK - DONGHEE Slovakia, s.r.o.

VJAZD DONGHEE

1x NN kábel

OCEĽ. CHRÁNIČKA IDN 120mm dl.15,0m

optokábel

VODOVOD DN150

4235600

1176850

OBJEKTOVÁ SKLADBA:

- SO 01 VÝROBNÁ HALA -Jestvujúca
- SO 01.1 PRÍSTAVBA SKLADOVEJ HALY-Novostavba
- SO 02 PITNÁ VODA - úprava
- SO 03 DAŽĎOVÁ KANALIZÁCIA - úpravy
- SO 04 SPLAŠKOVÁ KANALIZÁCIA - bez zmien
- SO 05 VONKAJŠIE ROZVODY NN - bez zmien
- SO 06 VONKAJŠIE ROZVODY NTL PLYNU - bez zmien
- SO 07 KOMUNIKÁCIE A SPEVNENÉ PLOCHY-úprava
- SO 09 OBJEKT SBS - bez zmien)
- 1164/177, 1164/178 DOTKNUTÉ PARCELY

LEGENDA+EXISTUJÚCE INŽ. SIETE :

- STL PLYNOVOD
- SLP VEDENIA
- VEREJNÝ VODOVOD
- MIMOAREÁLOVÉ VEDENIE NN
- OPLOTENIE
- HRANICA POZEMKU INVESTORA
- ODVODŇOVACIE ŽĽABY
- HDU HLAVNÝ UZÁVER PLYNU-PLYNOMER
- VŠ VODOVODNÁ ŠACHTA
- STOŽIAR OSVETLENIA
- VSTUPY A VJAZDY DO OBJEKTOV


Mierka

0 10 20m 40m


S

INVESTOR : Samwoo Slovakia, s.r.o., SNP 769/152, 013 24 Strečno	ZODPOVEDNÝ PROJEKTANT: Ing. Peter MANČÍK	enerma	PROFESIA PO
	VYPRACOVAL: Ing. Gabriela MANČÍKOVÁ	STUPEŇ	DÚR
STAVBA: Prístavba skladovej haly, Samwoo Slovakia, Strečno		DÁTUM	09/2016
VÝKRES: Situácia - protipožiarne zabezpečenie stavby		MIERKA	1:500
		ARCH.Č.	e_595/16
			Č.VÝKR. 1a


PÔVODNÁ HALA-2. NP ADMINISTRATÍVA

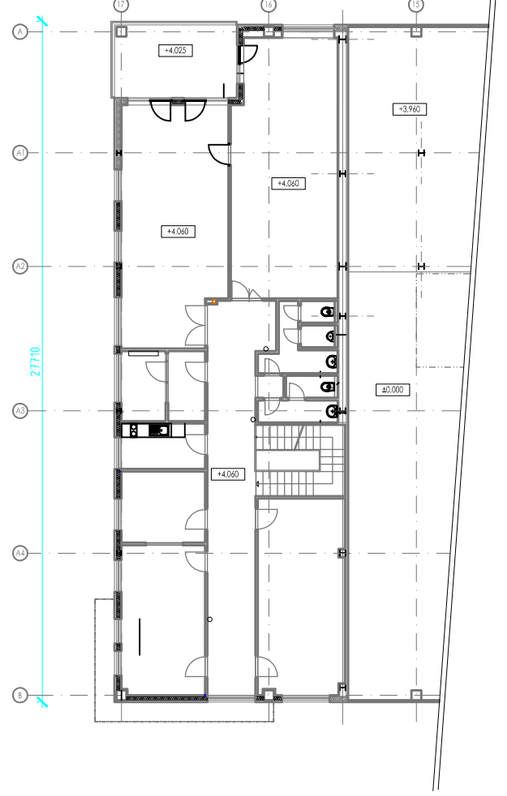

PÔVODNÁ HALA-1. NP

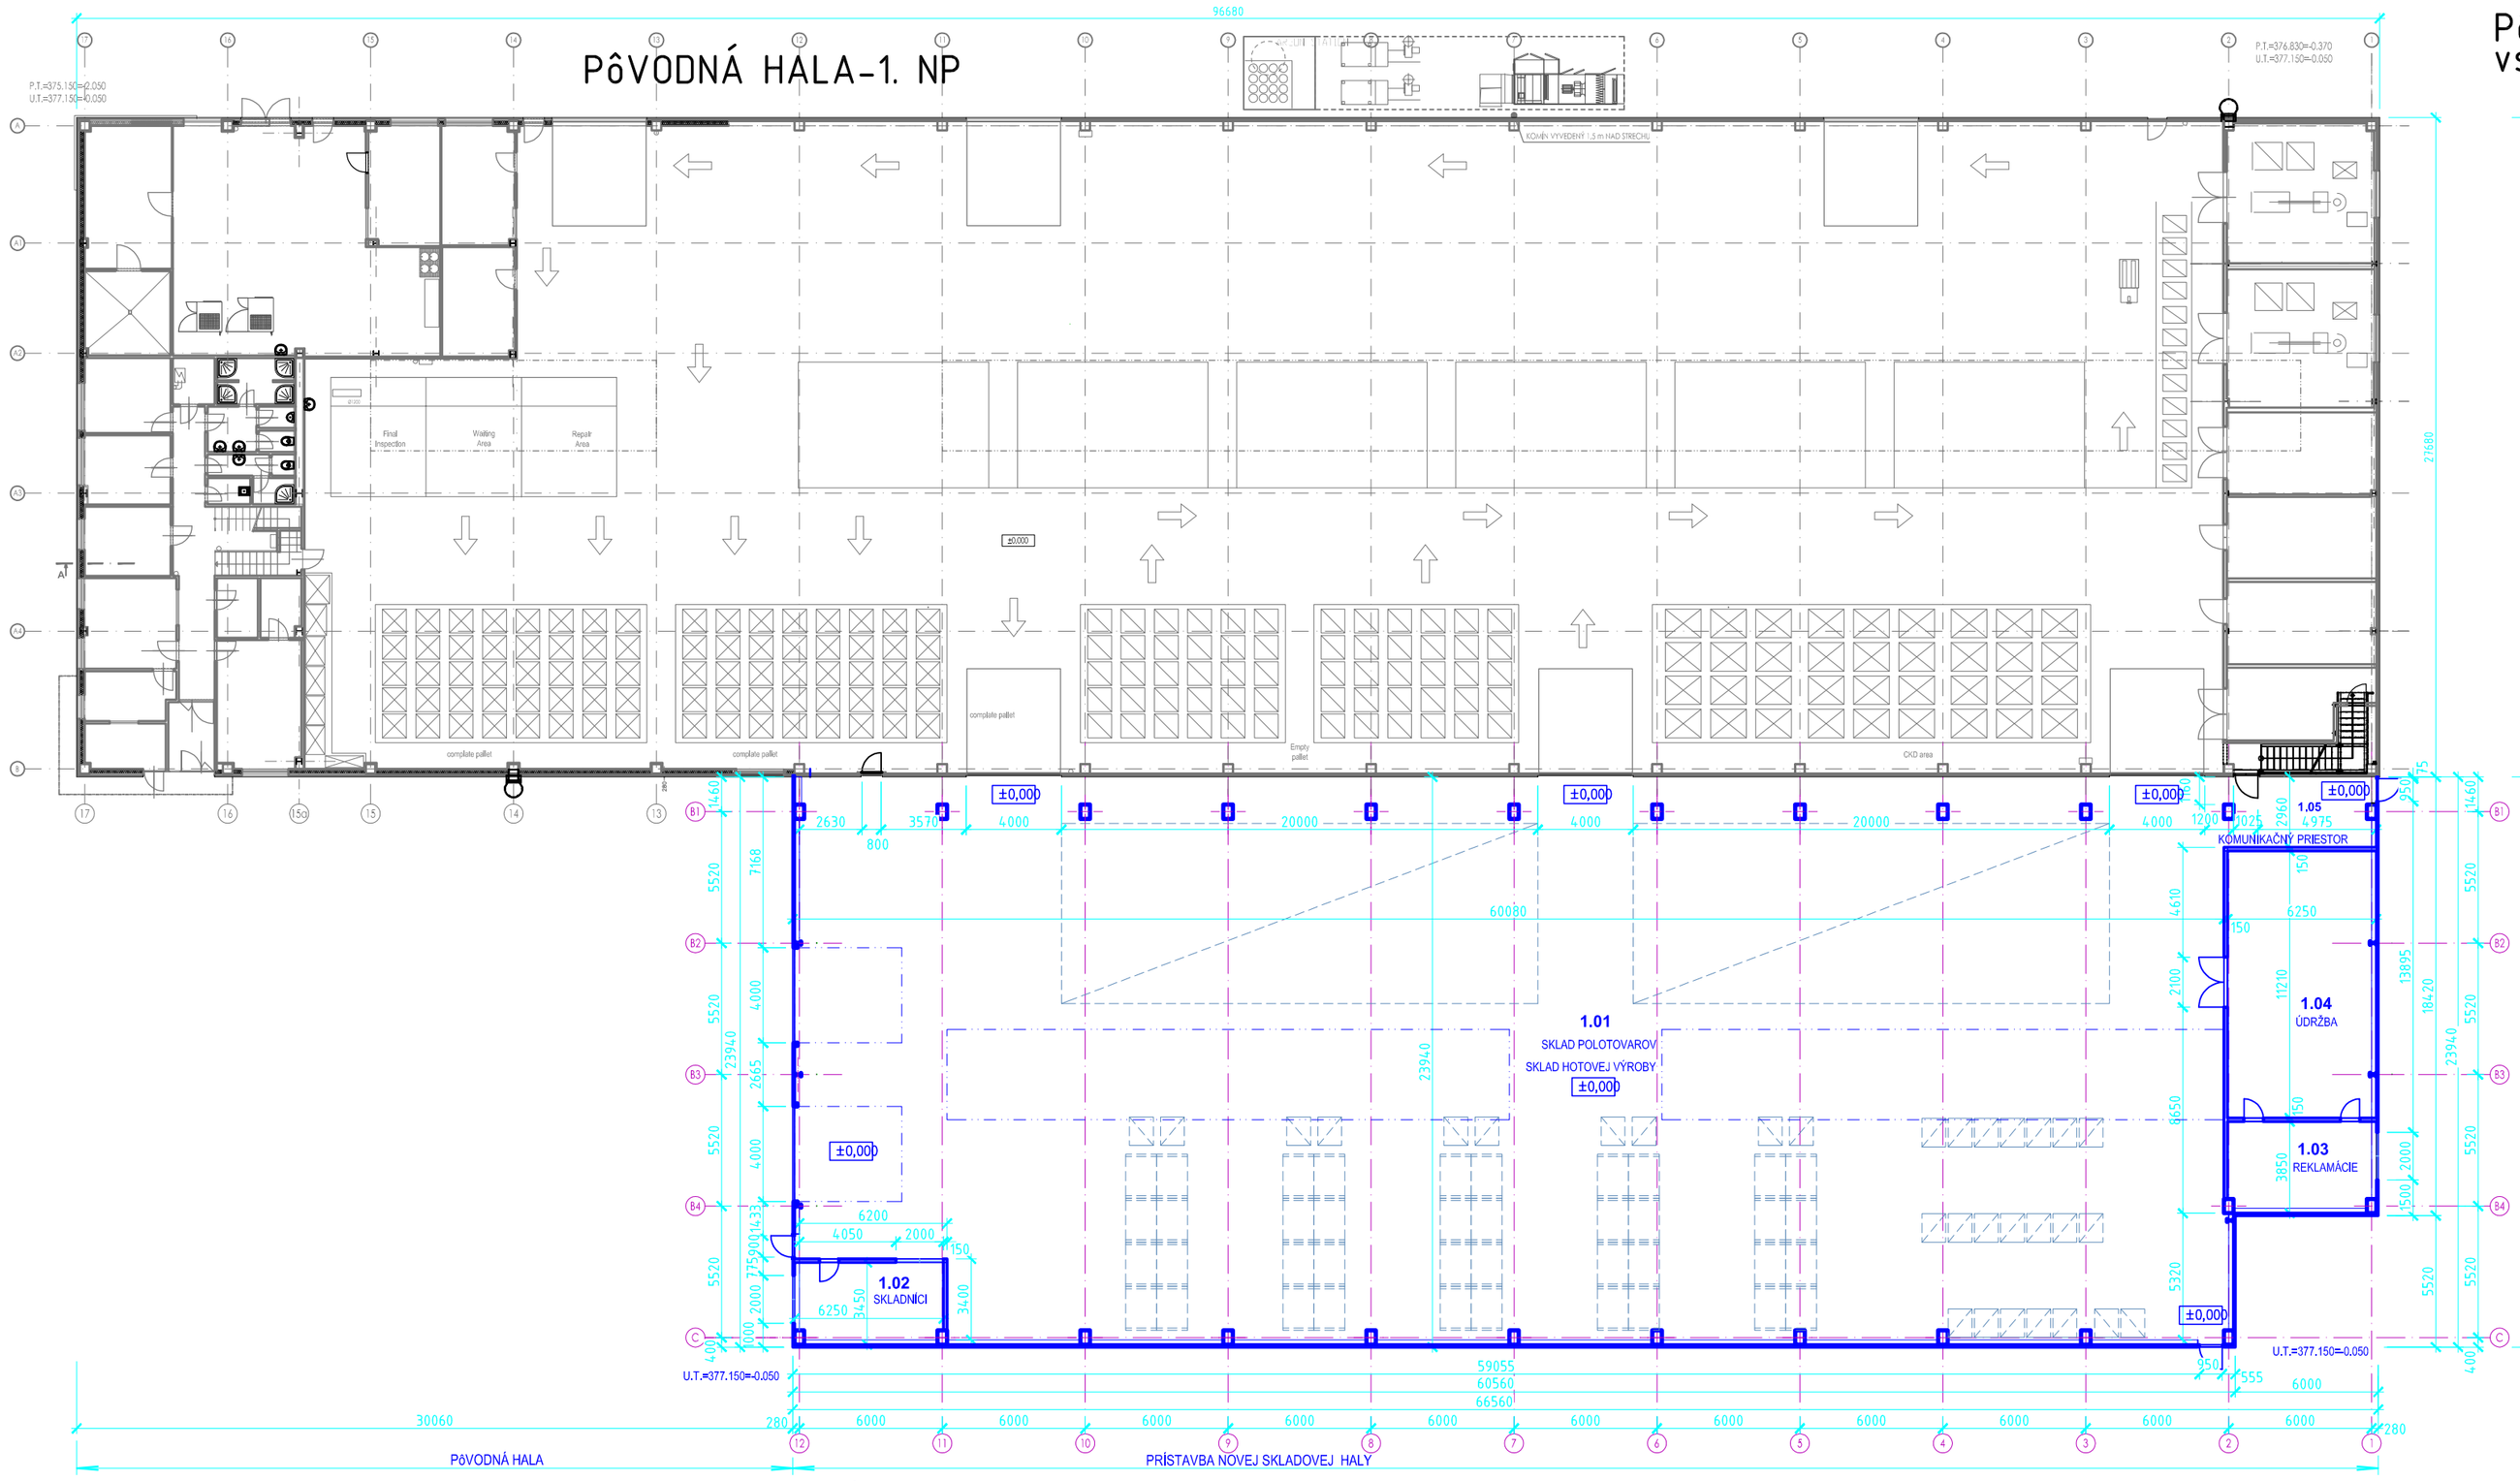

PÔVODNÁ HALA 2. NP vstavok šatne v projekcii

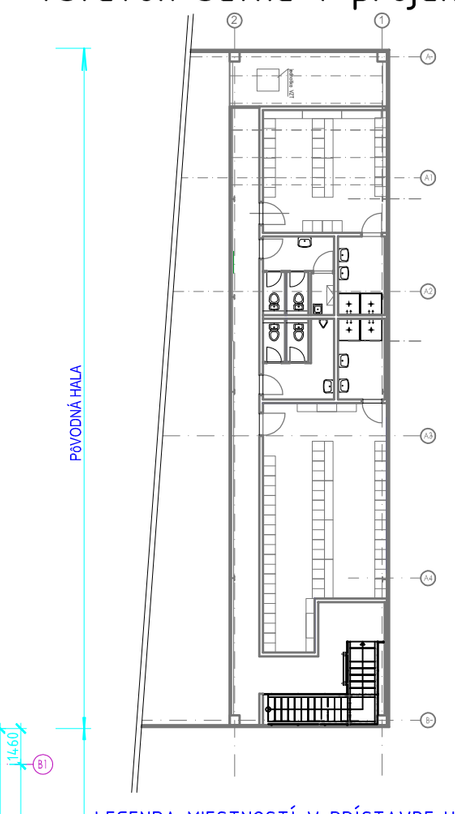

LEGENDA MIESTNOSTÍ V PRÍSTAVBE HALY

Č.M.	ÚČEL	PLOCHA (m2)
1.01	SKLAD POLOTOVAROV SKLAD HOTOVEJ VÝROBY	1409.56
1.02	SKLADNÍCI	21,17
1.03	REKLAMÁCIE	23,67
1.04	ÚDRŽBA	70,06
1.05	KOMUNIKAČNÝ PRIESTOR	18,69

LEGENDA:

PÔVODNÁ HALA

PRÍSTAVBA HALY

S


±0,000=377,20 m n. m.

PRÍSTAVBA SKLADOVEJ HALY

INVESTOR : Samwoo Slovakia, s.r.o., SNP 769/152 013 24 Strečno	ZODPOVEDNÝ PROJEKTANT: Ing. Peter MANČÍK	enerma	PROFESIA SK
	VYPRACOVAL: Ing. Gabriela MANČÍKOVÁ		
STAVBA: Prístavba skladovej haly, Samwoo Slovakia, Strečno		STUPEŇ: DÚR	Č.VÝKR. 2
		DÁTUM: 09/2016	
VÝKRES: Pôdorys prístavby skladovej haly		MIERKA: 1:250	
		ARCH.Č.: e_595/16	

REZ PRÍSTAVBOU SKLADOVEJ HALY


M 1:100

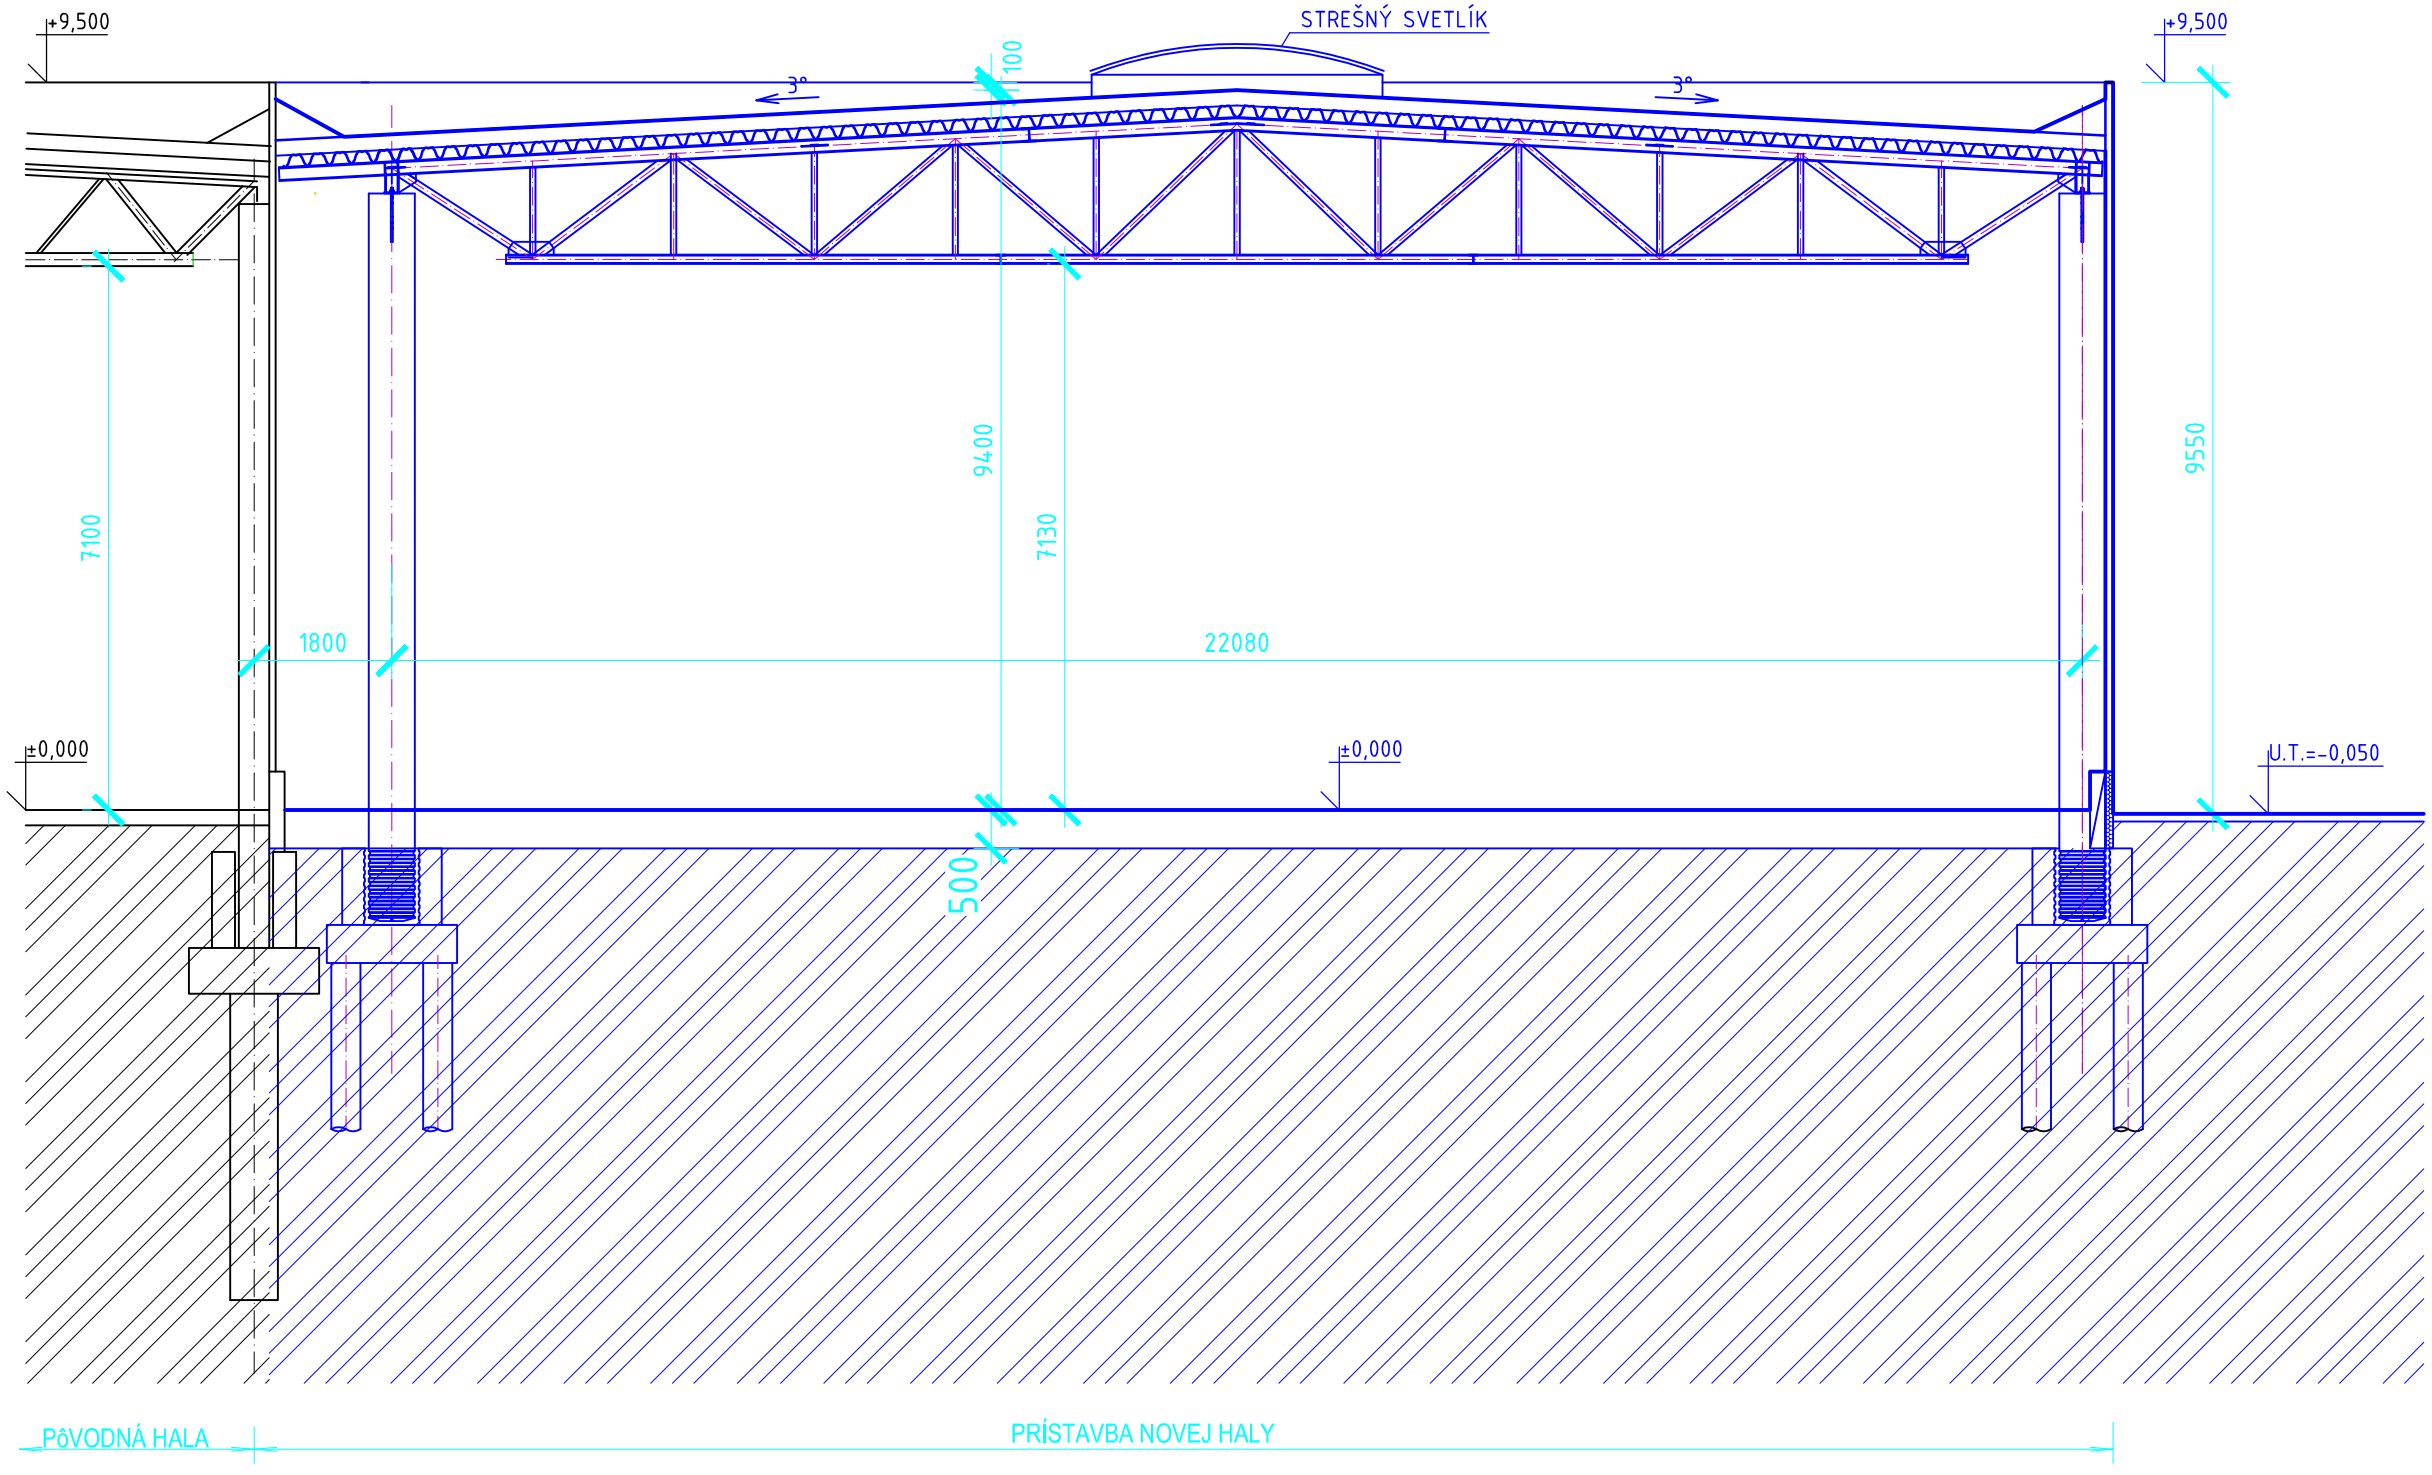


±0,000=377,20 m n. m.

INVESTOR : Samwoo Slovakia, s.r.o., SNP 769/152 013 24 Strečno	ZODPOVEDNÝ PROJEKTANT: Ing. Peter MANČÍK VYPRACOVAL: Ing. Gabriela MANČÍKOVÁ	enerma s.r.o. 0905 35 85 93 PRIEKOPOVÁ 33, ŽILINA	PROFESIA SK
STAVBA: Prístavba skladovej haly, Samwoo Slovakia, Strečno		STUPEŇ: DÚR DÁTUM: 09/2016 MIERKA: 1:100 ARCH.Č.: e_595/16	Č.VÝKR. 3
VÝKRES: Rez prístavbou skladovej haly			


POHĽAD JUŽNÝ

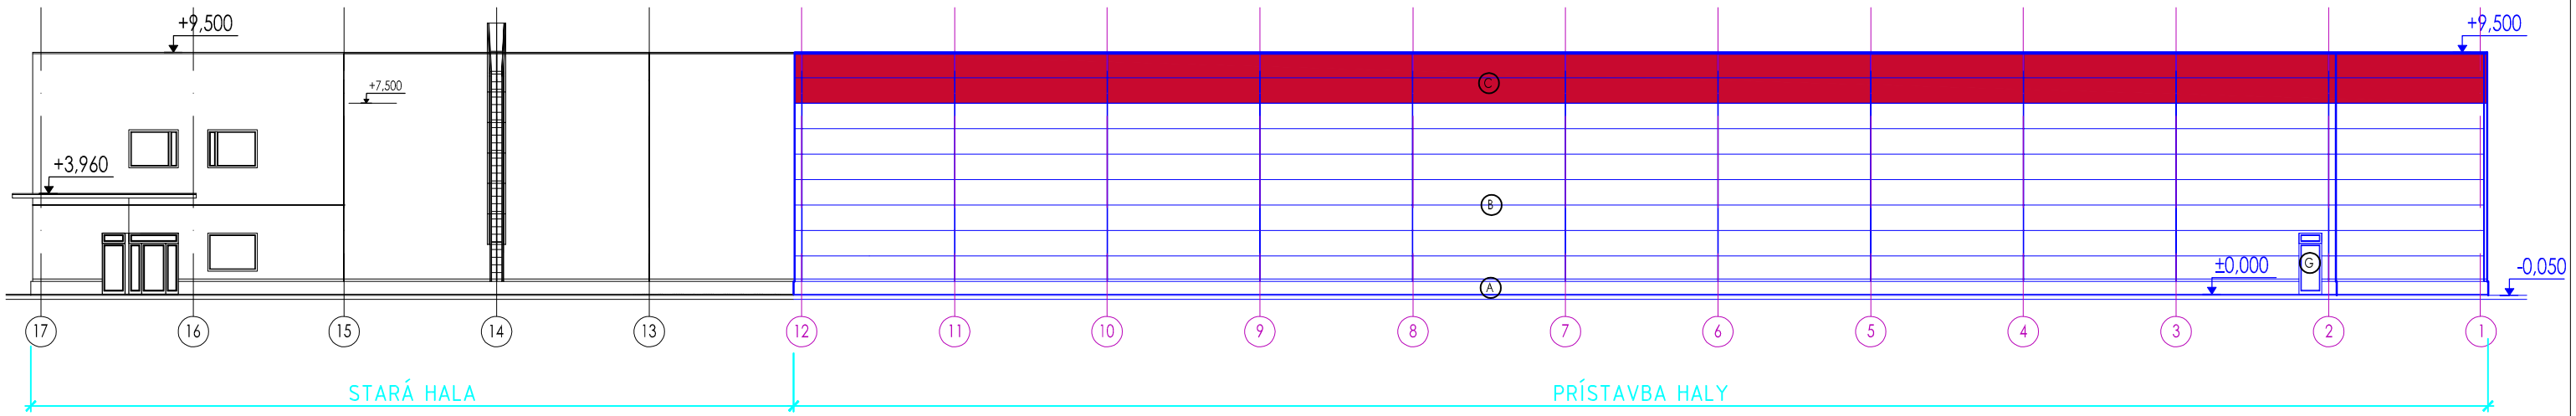

POHĽAD ZÁPADNÝ

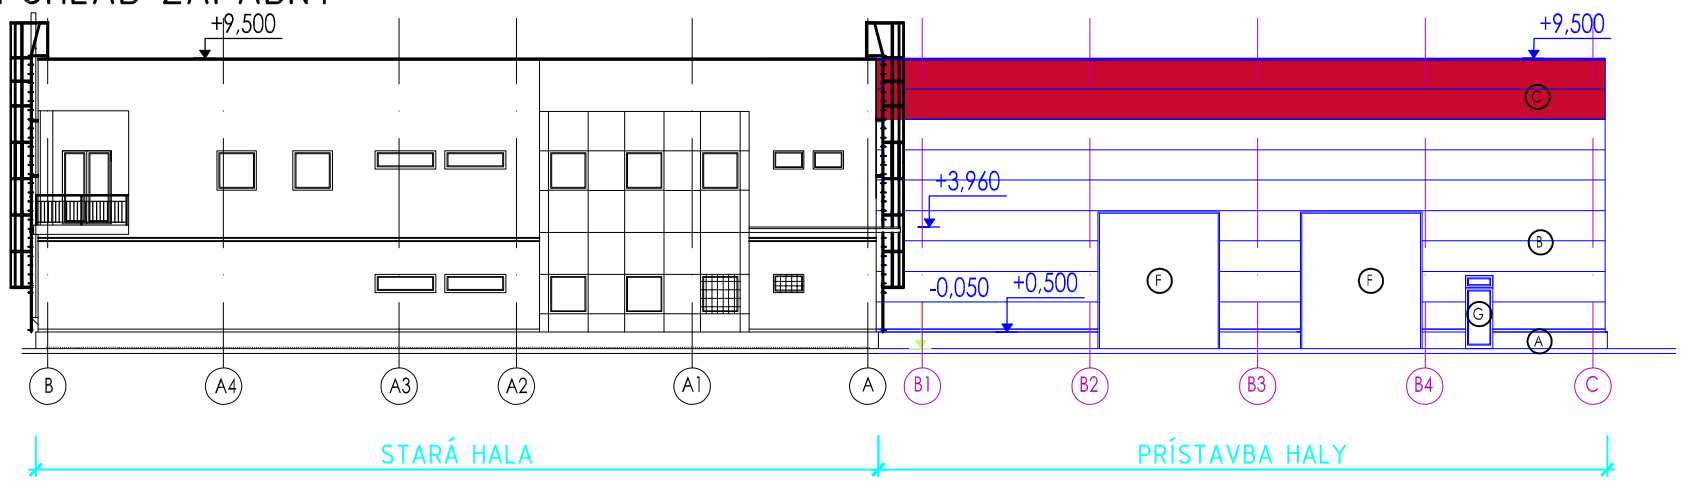

POHĽAD VÝCHODNÝ

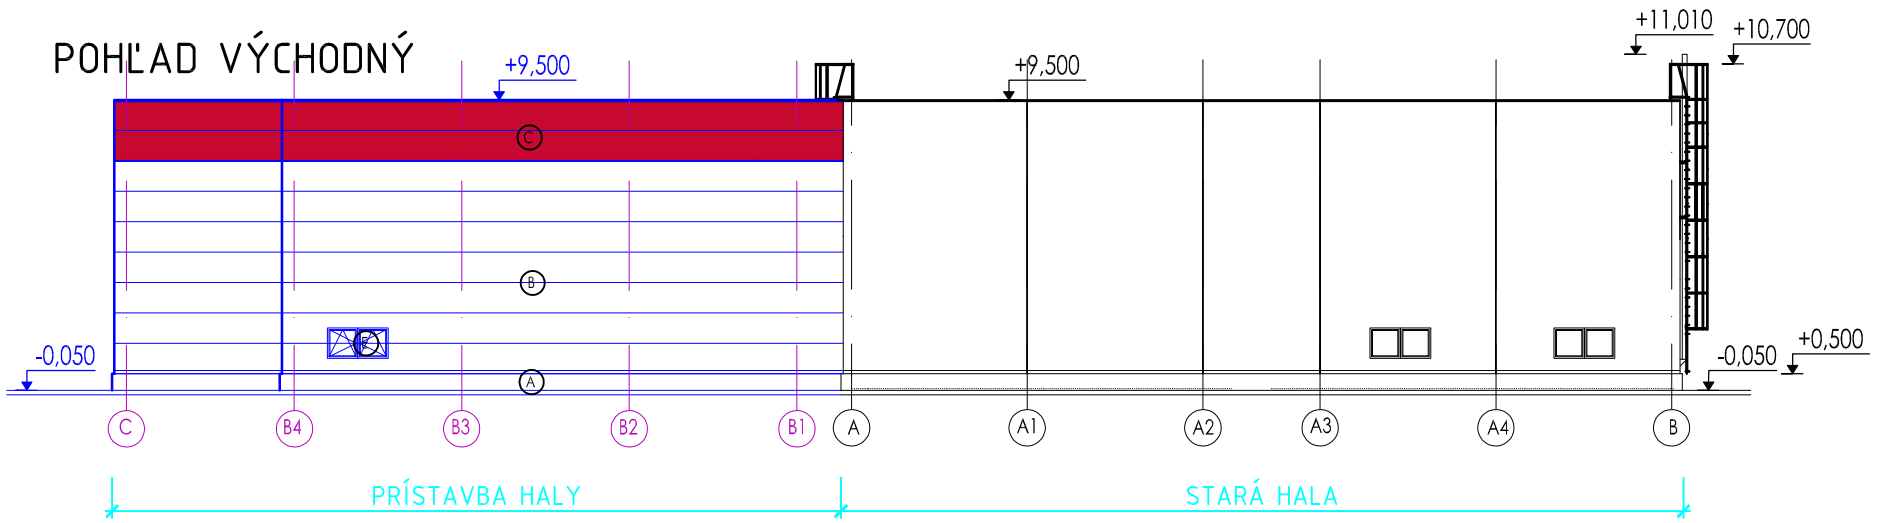

LEGENDA:

- (A) SILIKÁTOVÁ ŠKRABANÁ OMIETKA BAUMIT SILIKAPUTZ HR. 3MM - FARBA SIVÁ
  RUUKKI SP2D80PU SANDWICH PANEL FINISHING - HORIZONTAL TYPE, RAL 9006
- (B) FASÁDNE SENDVIČOVÉ PANELY RUUKI SP2D80PU , RAL 9006
  RUUKKI SP2D80PU SANDWICH PANEL FINISHING - HORIZONTAL TYPE, RAL 9007
- (C) FASÁDNE SENDVIČOVÉ PANELY RUUKI SP2D80PU , RAL 3013
  ALUMINIUM GLASS WALL RAL 7015
- (E) PVC DVERE A OKNÁ, IZOLAČNÉ DVOJSKLO, FARBA SIVÁ
  PVC DOOR AND WINDOWS , INSULATING GLASS UNITS, COLOR GREY
- (F) ROLOVACIE GARÁŽOVÉ VRÁTA PLASTOVÉ, FARBA SIVÁ
  PVC DOOR , EXTERNAL SIDE RAL 9007, INTERNAL SIDE RAL 9010
- (G) POZINKOVANÝ OCEĽOVÝ PLECH S NÁTEROM, FARBA SIVÁ
  PVC WINDOWS ,OUTSIDE RAL 7015, INSIDE RAL 9010
- (H) KLAMPIARSKE VÝROBKY Z POZINKOVANÉHO PLECHU HR. 0,63MM
  OVERFLOW FROM ROOF - 250/150 MM

POZNÁMKA:

VONKAJŠÍ VZHĽAD HALY (FAREBNOSŤ ,ČLENENIE FASÁDY) DETTO JESTVUJÚCA HALA

INVESTOR : Samwoo Slovakia, s.r.o., SNP 769/152 013 24 Strečno	ZODPOVEDNÝ PROJEKTANT: Ing. Peter MANČÍK	enerma s.r.o. 0905 35 85 93 PRIEVIDZSKÁ 53, ŽILINA	PROFESIA SK
	VYPRACOVAL: Ing. Gabriela MANČÍKOVÁ		
STAVBA: Prístavba skladovej haly, Samwoo Slovakia, Strečno		STUPEŇ: DÚR DÁTUM: 09/2016 MIERKA: 1:250 ARCH.Č.: e_595/16	Č.VÝKR. 4
VÝKRES: Pohľady			