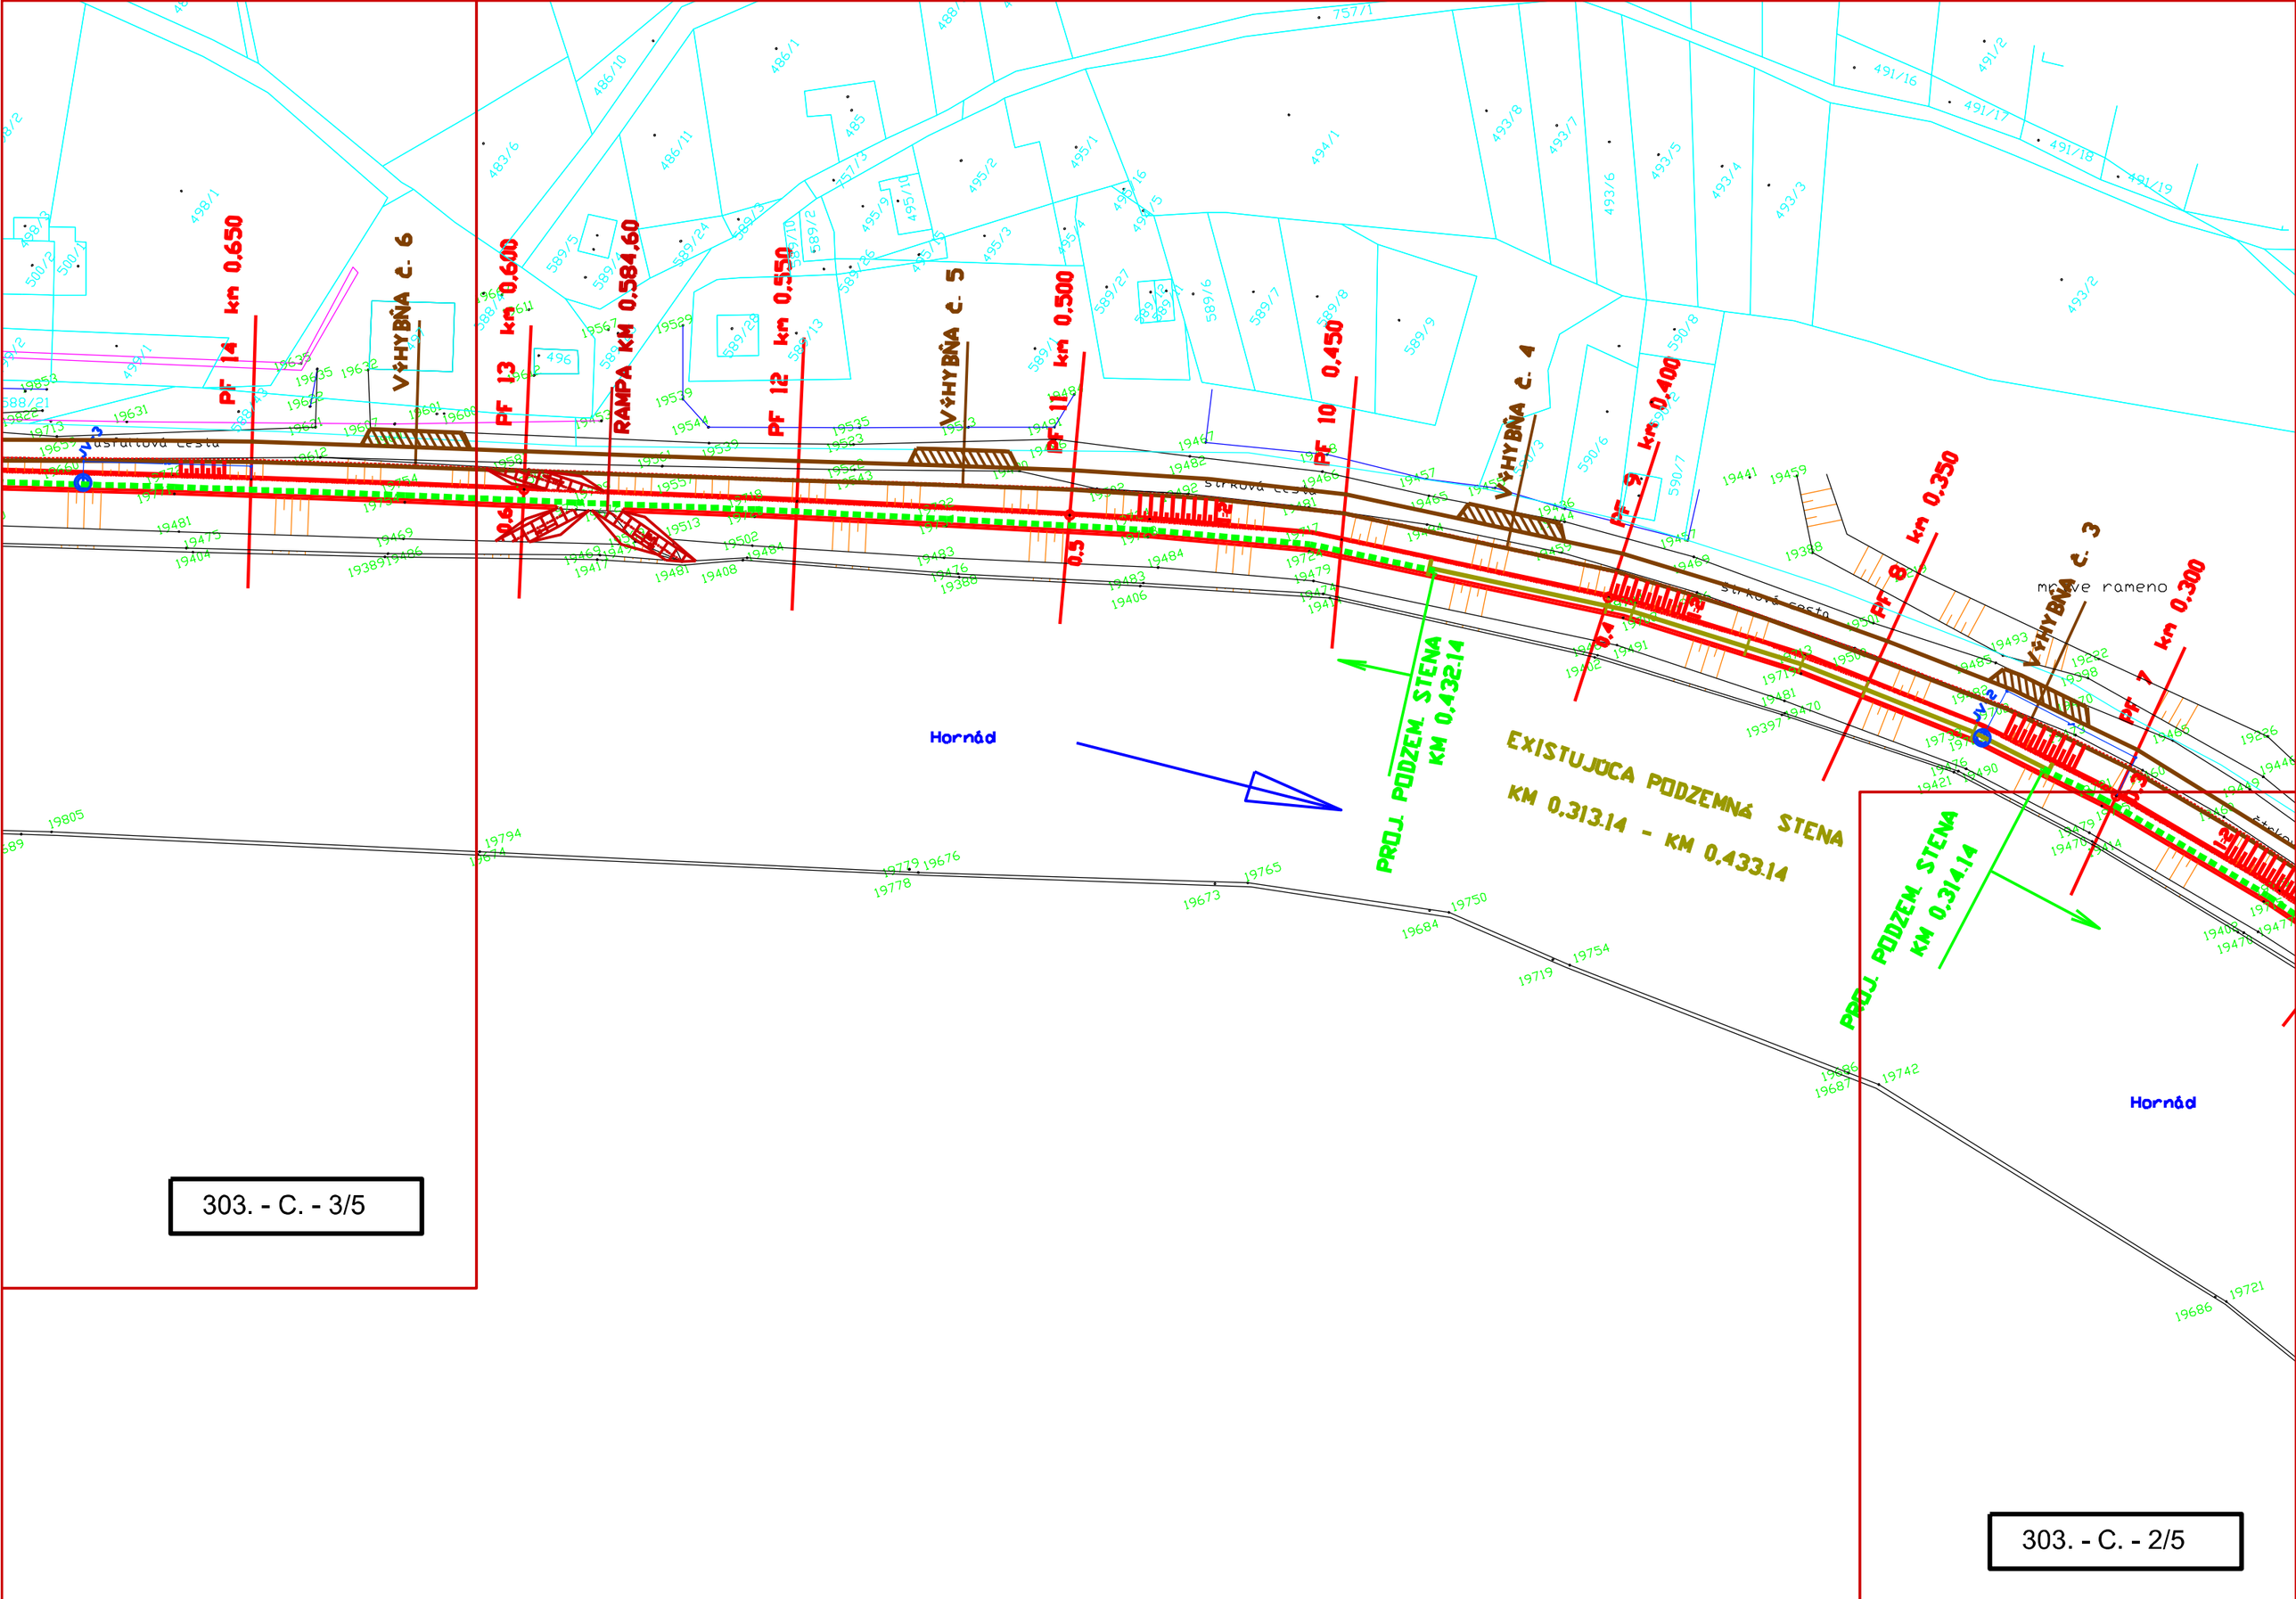

PF 14 km 0,650
PF 13 km 0,600
RAMPA KM 0,584,60
PF 12 km 0,550
PF 11 km 0,500
PF 10 0,450
PF 9 km 0,400
PF 8 km 0,350
PF 7 km 0,300
VÝHYBŇA č. 6
VÝHYBŇA č. 5
VÝHYBŇA č. 4
VÝHYBŇA č. 3
Asfaltová cesta
Strková cesta
mŕtve rameno
PROJ. PODZEM. STENA KM 0,432,14
PROJ. PODZEM. STENA KM 0,314,14
EXISTUJÚCA PODZEMNÁ STENA KM 0,313,14 - KM 0,433,14
Hornád
Hornád
303. - C. - 3/5
303. - C. - 2/5