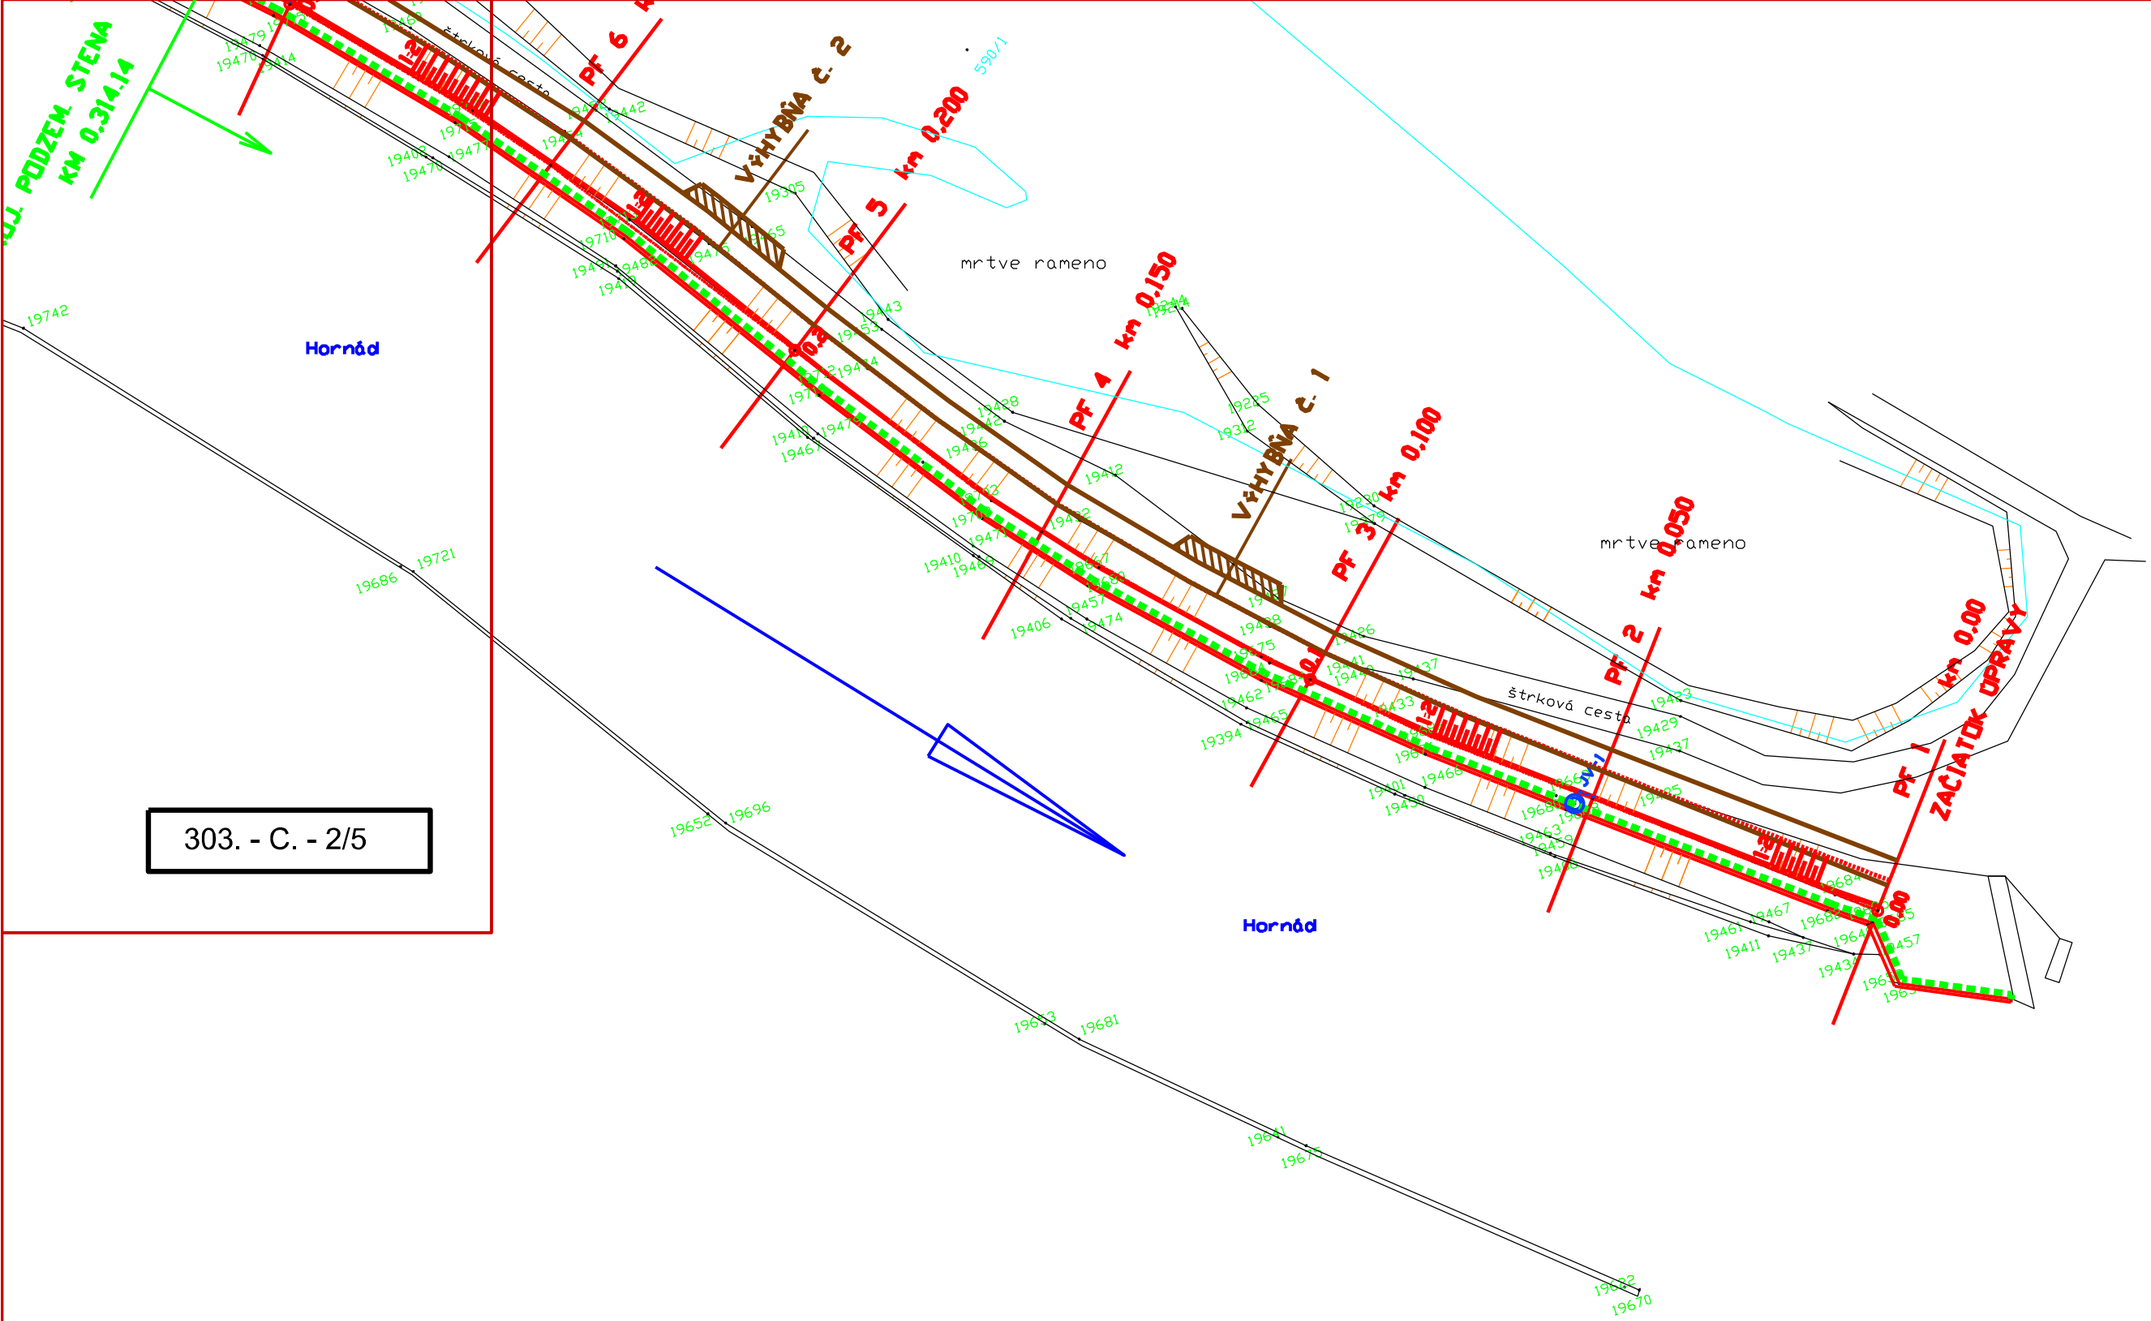

1/5

súr. systém : JTSK
výšk. systém : Balt po vyrovnaní

Zodp. projekt.. : Ing. Kutný	Vypracoval : Ing. Kutný	HYDROPROJEKT Košice s.r.o.
Kreslil : Kováčová	Kontroloval : Ing. Osif	
Objednávatel: SVP š.p. OZ Košice		

Názov stavby:

KOŠICE

PROTIPOVODŇOVÁ OCHRANA MESTA

úprava lavého brehu Hornádu v rkm 29,900 -231,550
(absolútny rkm 135,900 - 137,550)

Obsah:

Situácia stavby

Dátum :	5.2016
Formát :	A4
Stupeň :	DÚR
Arch. čís. :	303
Zák. čís. :	06/15
Mierka : 1:1000	Príloha : C.