
KRAJ
KATASTRÁLNE ÚZEMIE
DRUH POZEMKU

POZDĽŽNY PROFIL
HORNÁD– LAVOBREŽNÁ HRÁDZA
rkm 29,900 – 31,550

M = 1:2000/1:100

PRAVÝ BREH HRÁDZE (OCHR. MÓR)
VZDUŠNÁ PSTA HRÁDZE
NIVELETA HRÁDZE
TERÉN V OSI HRÁDZE
DNO HORNÁDU
PRIEČNE REZY 182
POROVNÁVACIA ROVINA
KILOMETRÁŽ

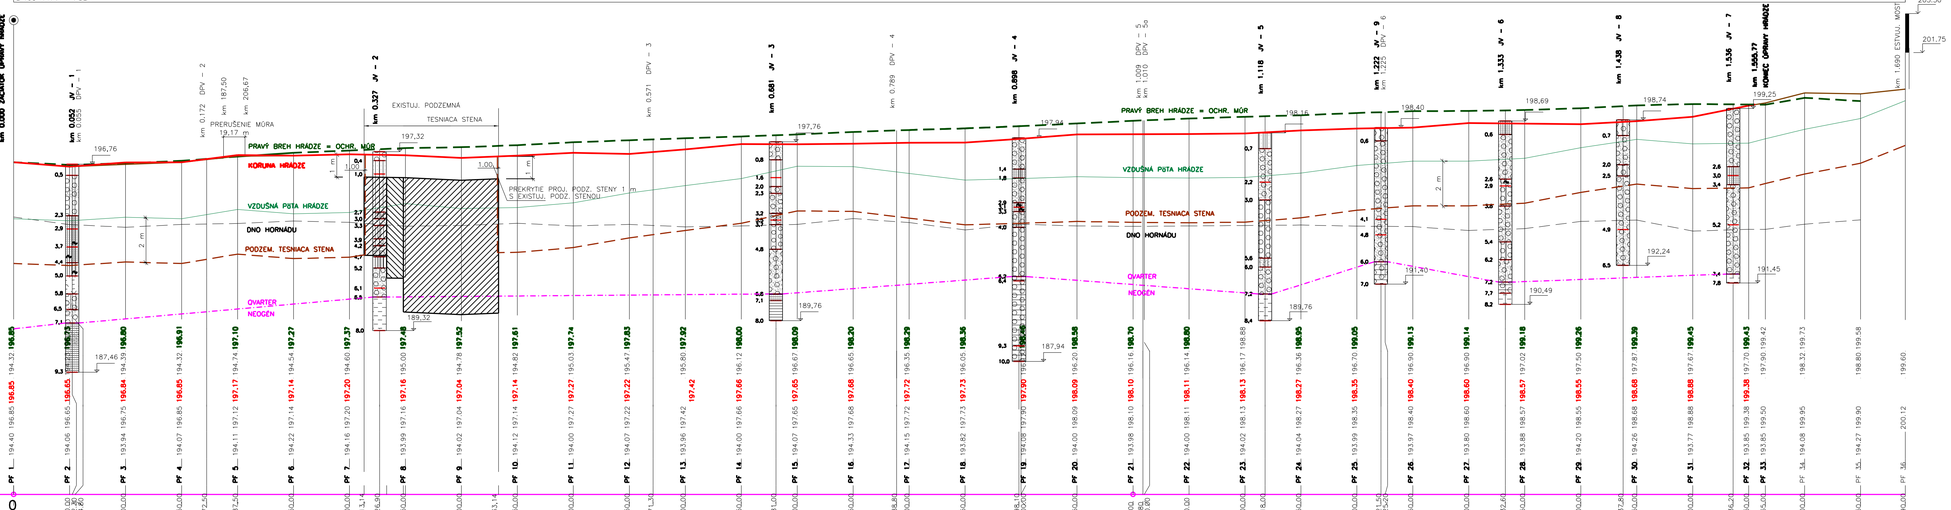

Litológia - jadrové vrty

Kvartér

- ⫴ piesčitý
- silt piesčitý
- ⫴ s nízkou a strednou plasticitou
- ⫴ štrkovitý
- piesok s prímesou jemnozrnnej zeminy
- piesok ílovitý
- štrk s prímesou jemnozrnnej zeminy
- štrk ílovitý
- ∼ organickô zmes

Neogén

- ⫴ piesčitý
- ⫴ s nízkou a strednou plasticitou
- ⫴ s vysokou plasticitou
- štrk s prímesou jemnozrnnej zeminy
- štrk ílovitý
- povrch predkvartérneho podložia

JV jadrový vrt

súr. systém - JTSK
výš. systém - Bpt po vyrovnaní

Zodp. projekt.: Ing. Kutný	Vypracoval: Ing. Kutný	**HYDROPROJEKT Košice s.r.o.**	
Kreslil: Kováčová	Kontroloval: Ing. Osif		
Objednávateľ: SVP š.p. OZ Košice			
Názov stavby: **KOŠICE PROTIPOVODŇOÁ OCHRANA MESTA**		Dátum:	5.2016
		Formát:	A4
Úprava ľavého brehu Hornádu v rkm 29,900–31,550 (absolútny rkm 135,900 – 137,550)		Stupeň:	DÚR
		Arch. čís.:	**303**
		Zák. čís.:	06/15
Obsah: Pozdĺžny profil hrádzou		Mierka: 1:2000/100	Príloha: **D.**