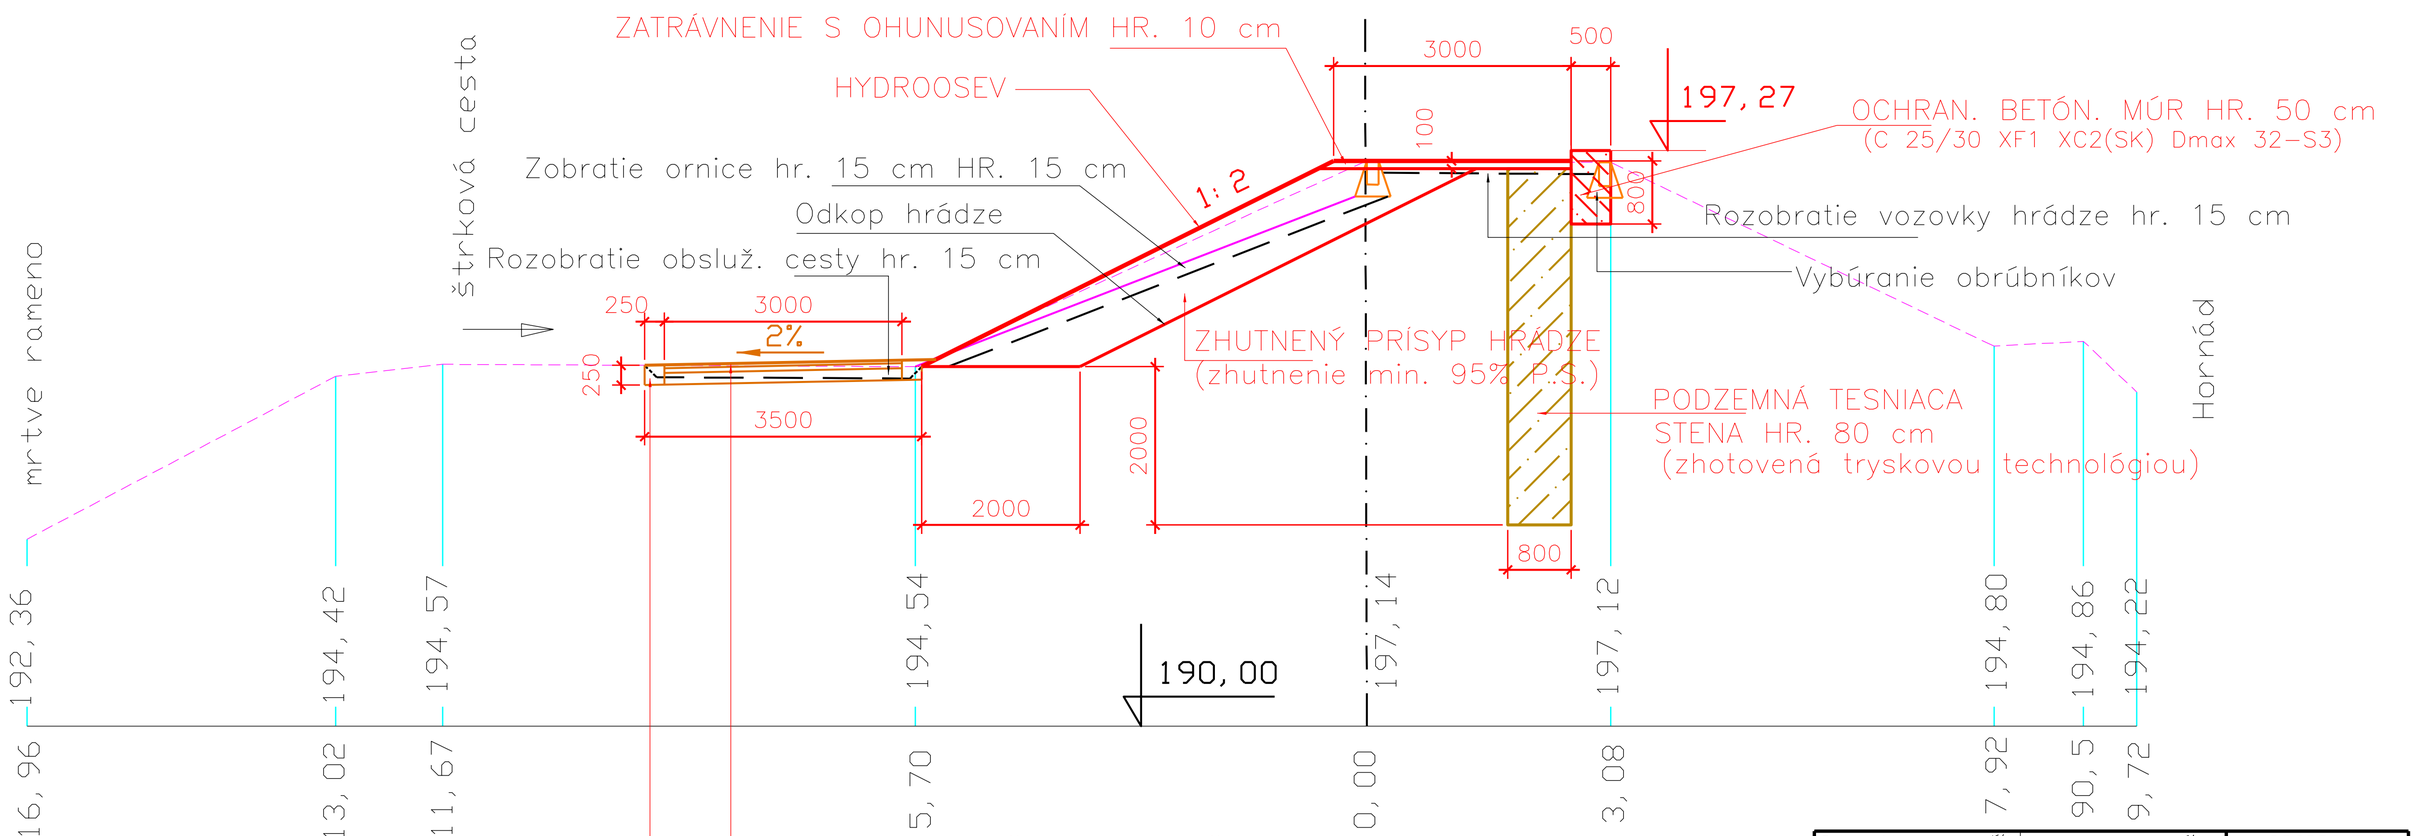



| | | |
|---|---|---|
| Zodp. projekt.. : Ing. Kutný | Vypracoval : Ing. Kutný | HYDROPROJEKT Košice s.r.o. |
| Kreslil : Kovačová | Kontroloval : Ing. Osif | |
| Objednávateľ: SVP š.p. OZ Košice | | |
| Názov stavby: KOŠICE PROTIPOVODŇOÁ OCHRANA MESTA úprava ľavého brehu Hornádu rkm 29,900-31,550 (absolútny rkm 135,900 - 137,550) | | Dátum : 5.2016 |
| | | Formát : A4 |
| | | Stupeň : DÚR |
| | | Arch. čís. : 303 |
| | | Zák. čís. : 06/15 |
| Obsah: Vzorový priečny rez hrádzou | | Mierka : 1:50 |
| | | Príloha : E. |