


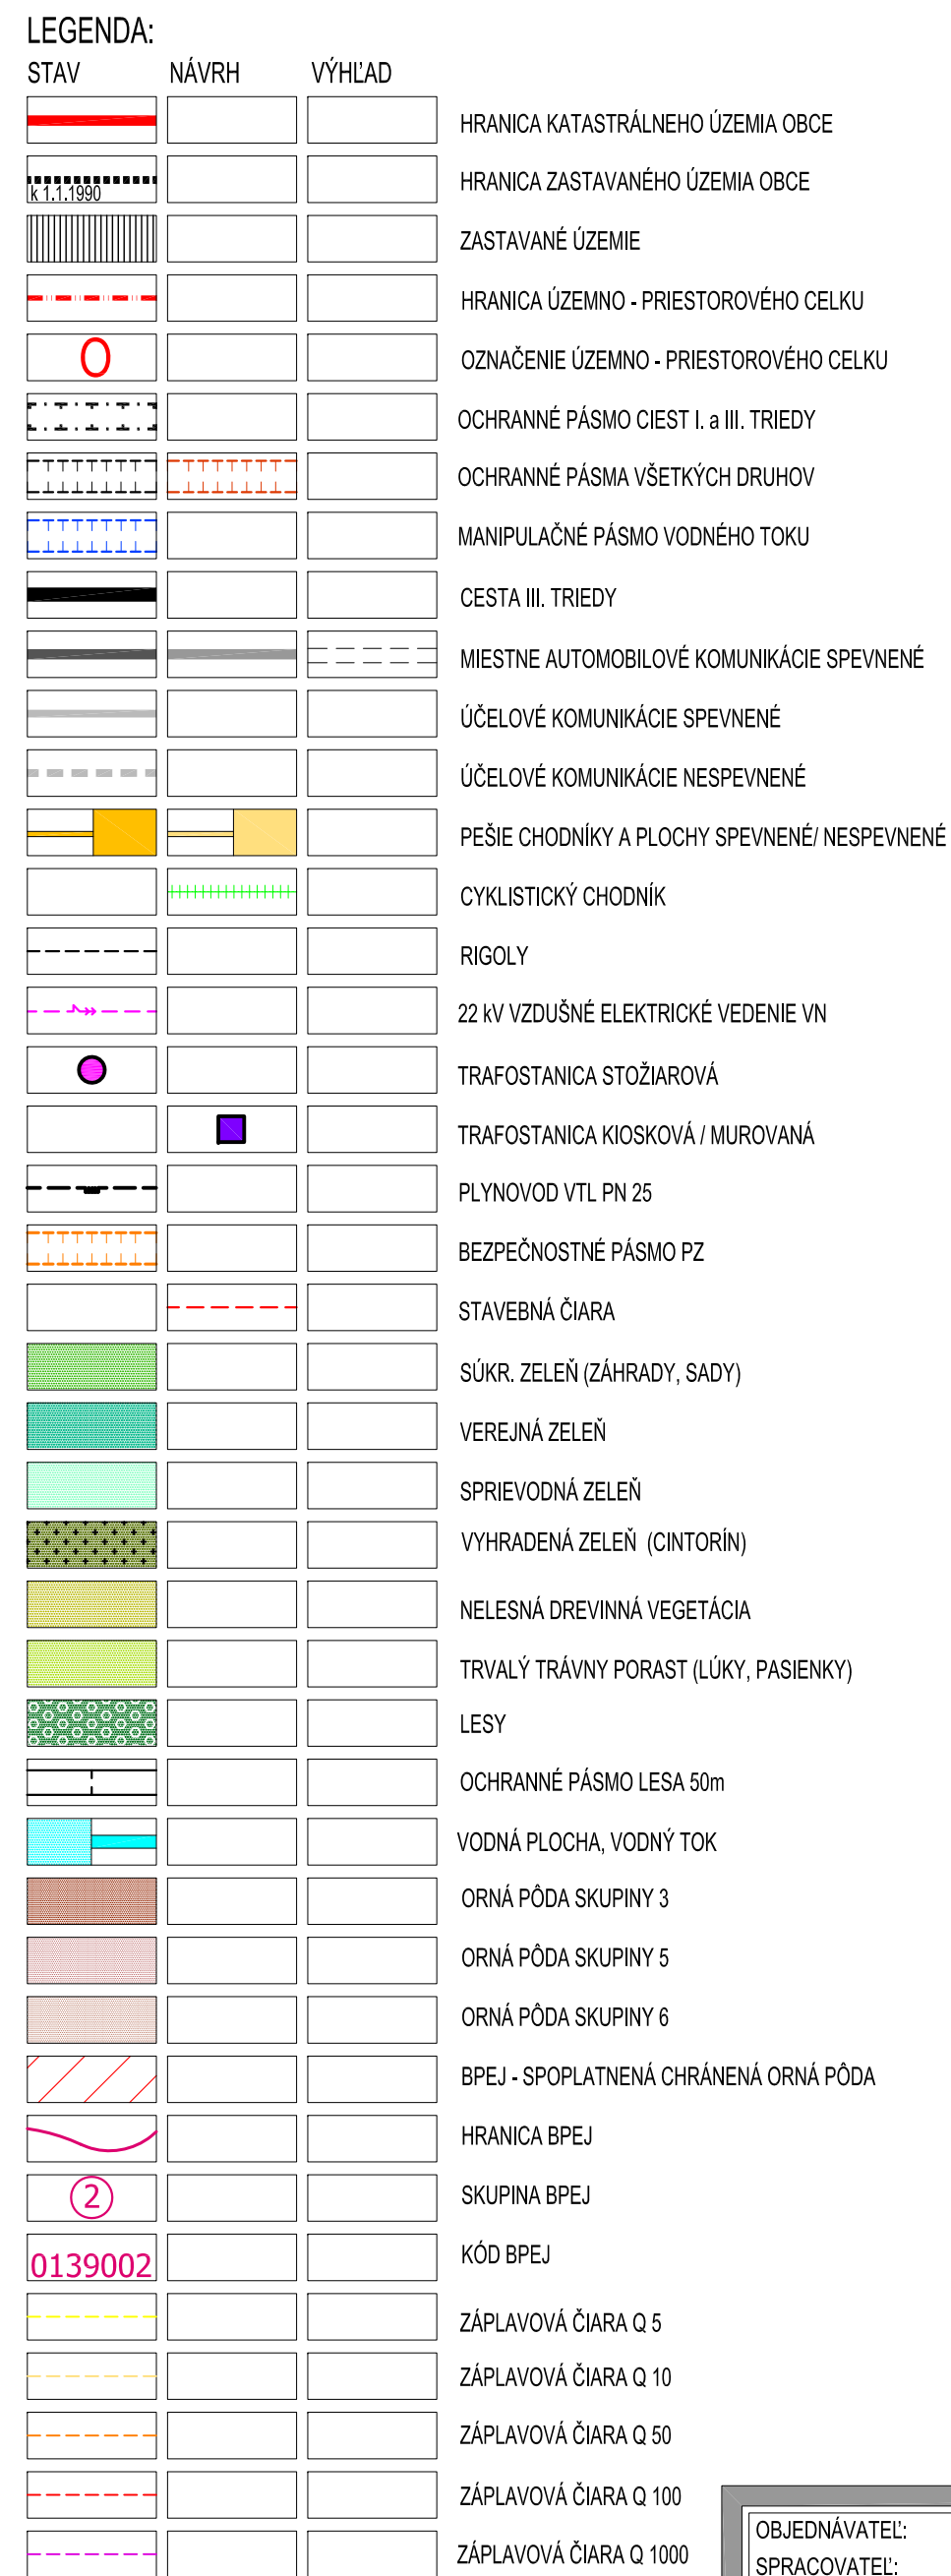

### ZNAČKY:

|                                                                                       |                           |
|---------------------------------------------------------------------------------------|---------------------------|
|  | SOCHA                     |
|  | KAPLNKA                   |
|  | NÁRODNÁ KULTÚRNA PAMIATKA |
|  | PRIMÁRNA KOMPOZIČNÁ OS    |
|  | CESTNÝ MOST/ LÁVKA        |

|   |  |                 |
|---|--|-----------------|
| OBJEDNÁVATEL: OBEC BELADICE, OKRES ZLATÉ MORAVCE   |  | MIERKA: 1:2 880 |
| SPRACOVATEL: NEUTRA - ARCHITEKTONICKÝ ATELIER, FARŠÁK 1, 949 01 NITRA, TEL.: 037/6579461                                                            |  | FORMÁT: 4 A4    |
| ZODP. PROJEKTANT: ING. ARCH. PETER MIZIA PROJEKTANT: ING. ARCH. N. TREBICHÁLSKÁ, ING. ARCH. Z. GAJOVÁ, ING. L. ČERNÁ                                |  | DÁTUM: 10/2016  |
|   |  |                 |
| NÁZOV VÝKRESU: VÝKRES PERSPEKTÍVNEHO POUŽITIA POĽNOHOSPODÁRSKEHO PÔDNEHO FONDU A LESNÉHO PÔDNEHO FONDU NA NEPOĽNOHOSPODÁRSKE ÚČELY - Malé Chrásťany |  | 11b             |

ÚPN OBCE BELADICE  
NÁVRH  
ARCHITEKTONICKÝ ATELIER  
**neutra**