KOORDINAČNÝ VÝKRES - NÁVRH
CELKOVÁ SITUÁCIA STAVBY

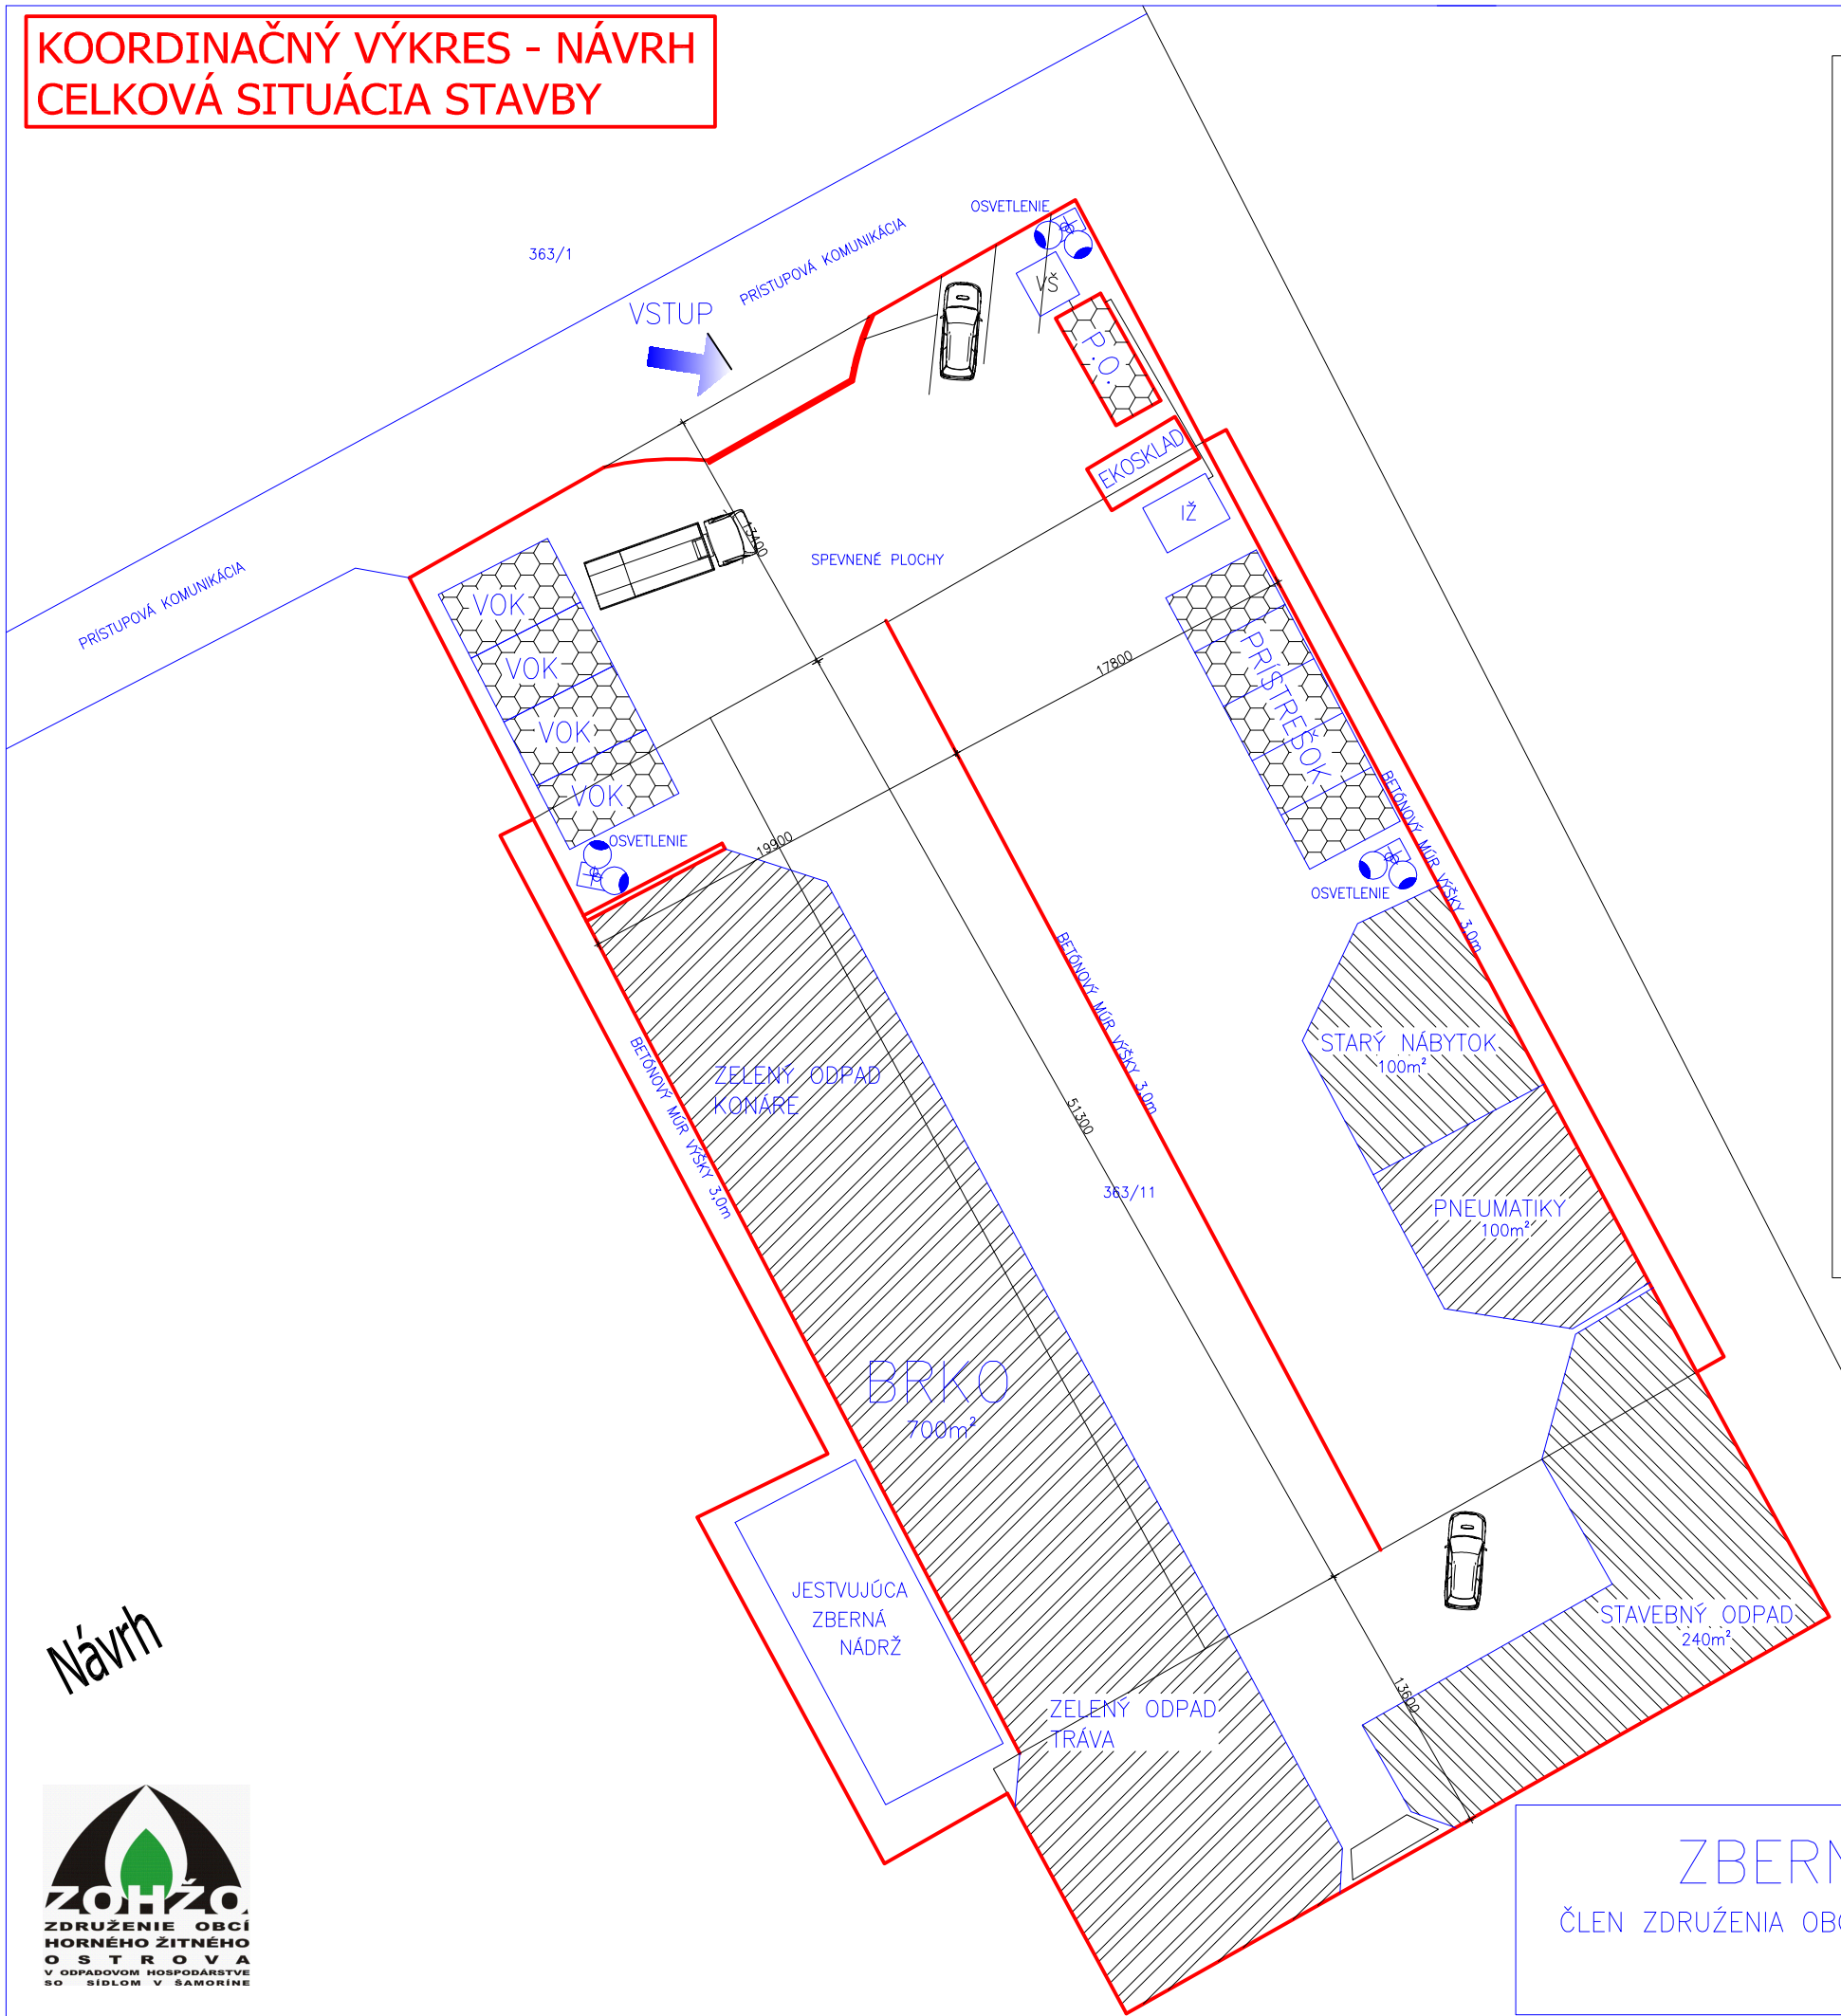

LEGENDA:

NAVRHOVANÁ PLOCHA ZBERNÉHO DVORA
k.ú. Blahová, p.č. 363/11.
Rozloha cca 3260m².

OBJEKTY:

OPLOTENIE AREÁLU A VSTUPNÁ BRÁNA
PREVÁDZKOVÝ OBJEKT, INŽINIERSKE SIETE,
OSVETLENIE AREÁLU, MOBILNÝ EKOSKLAD,
PRÍSTREŠOK PRE ZBER PROBLÉMOVÝCH LÁTOK
VOK – VELKOOBJEMOVÉ KONTAJNERY a
SPEVNENÉ ZBERNÉ PLOCHY PRE:
PNEUMATIKY, STARÝ NÁBYTOK, STAVEBNÝ ODPAD,
EKOSKLAD, VOK PRE SKLO, PAPIER, PLASTY.
BRKO – ZELENÝ ODPAD (TRÁVA a KONÁRE)

Návrh

M 1:350

ZOHŽO
ZDRUŽENIE OBCÍ HORNÉHO ŽITNÉHO OSTROVA
V ODPADOVOM HOSPODÁRSTVE SO SÍDLOM V ŠAMORÍNE

ZBERNÝ DVOR – OBEC BLAHOVÁ

ČLEN ZDRUŽENIA OBCÍ HORNÉHO ŽITNÉHO OSTROVA V ODPADOVOM HOSPODÁRSTVE V ŠAMORÍNE
STUPEŇ DOKUMENTÁCIE: INVESTIČNÝ ZÁMER