
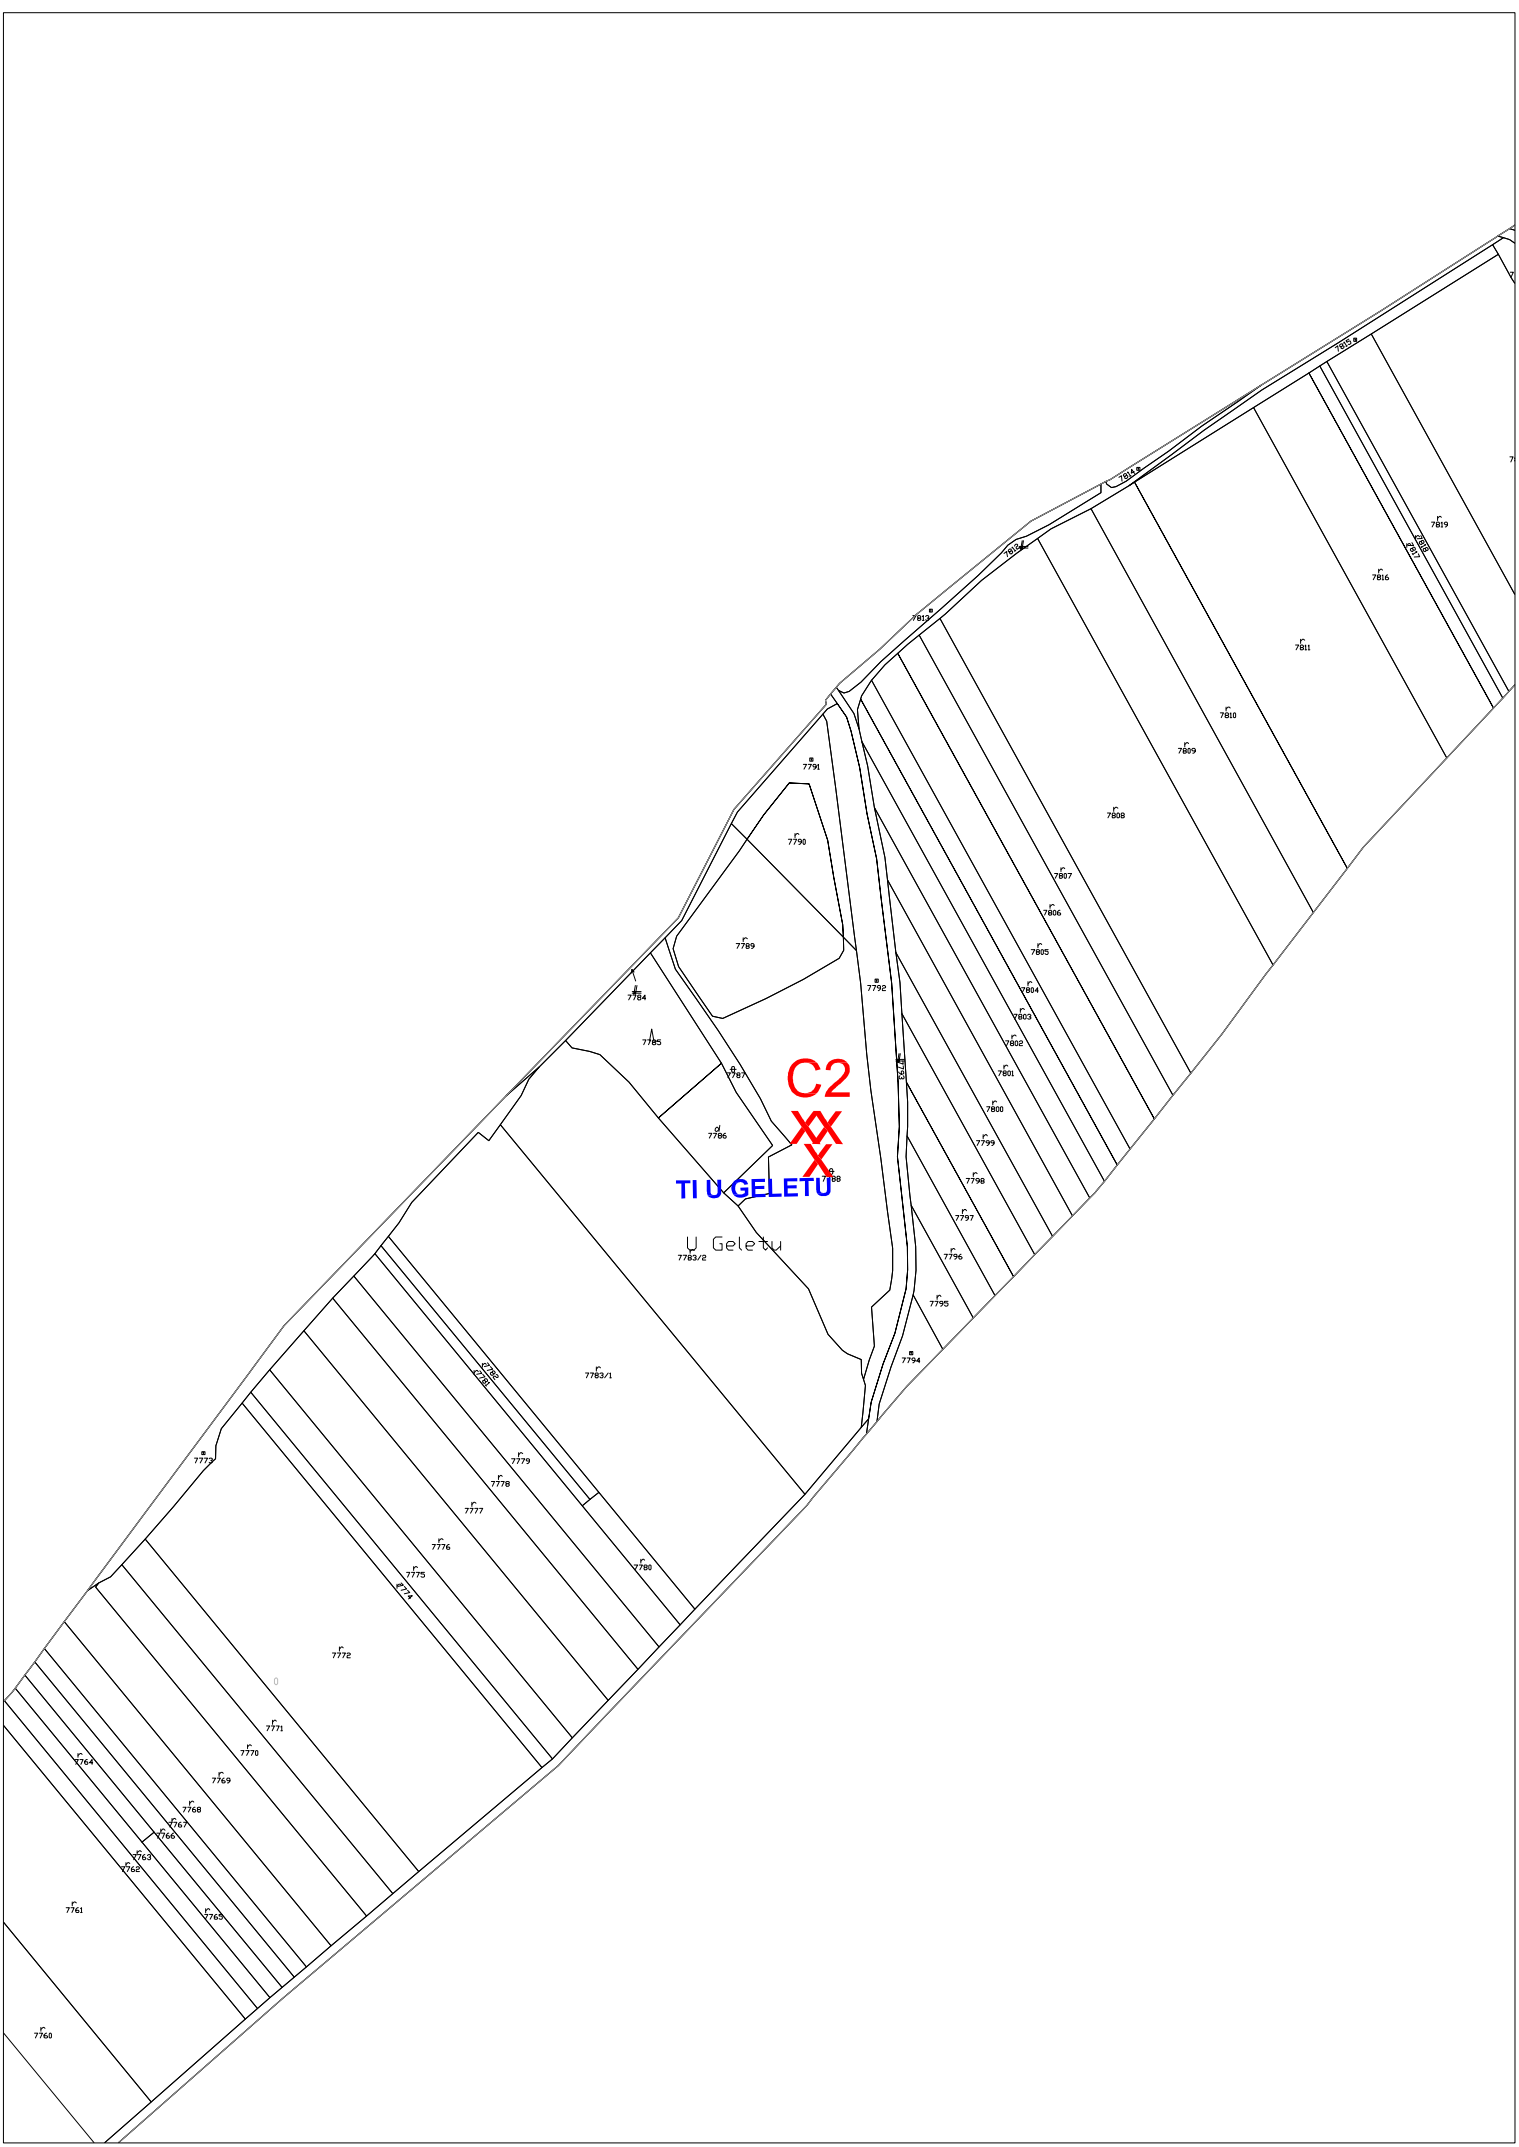


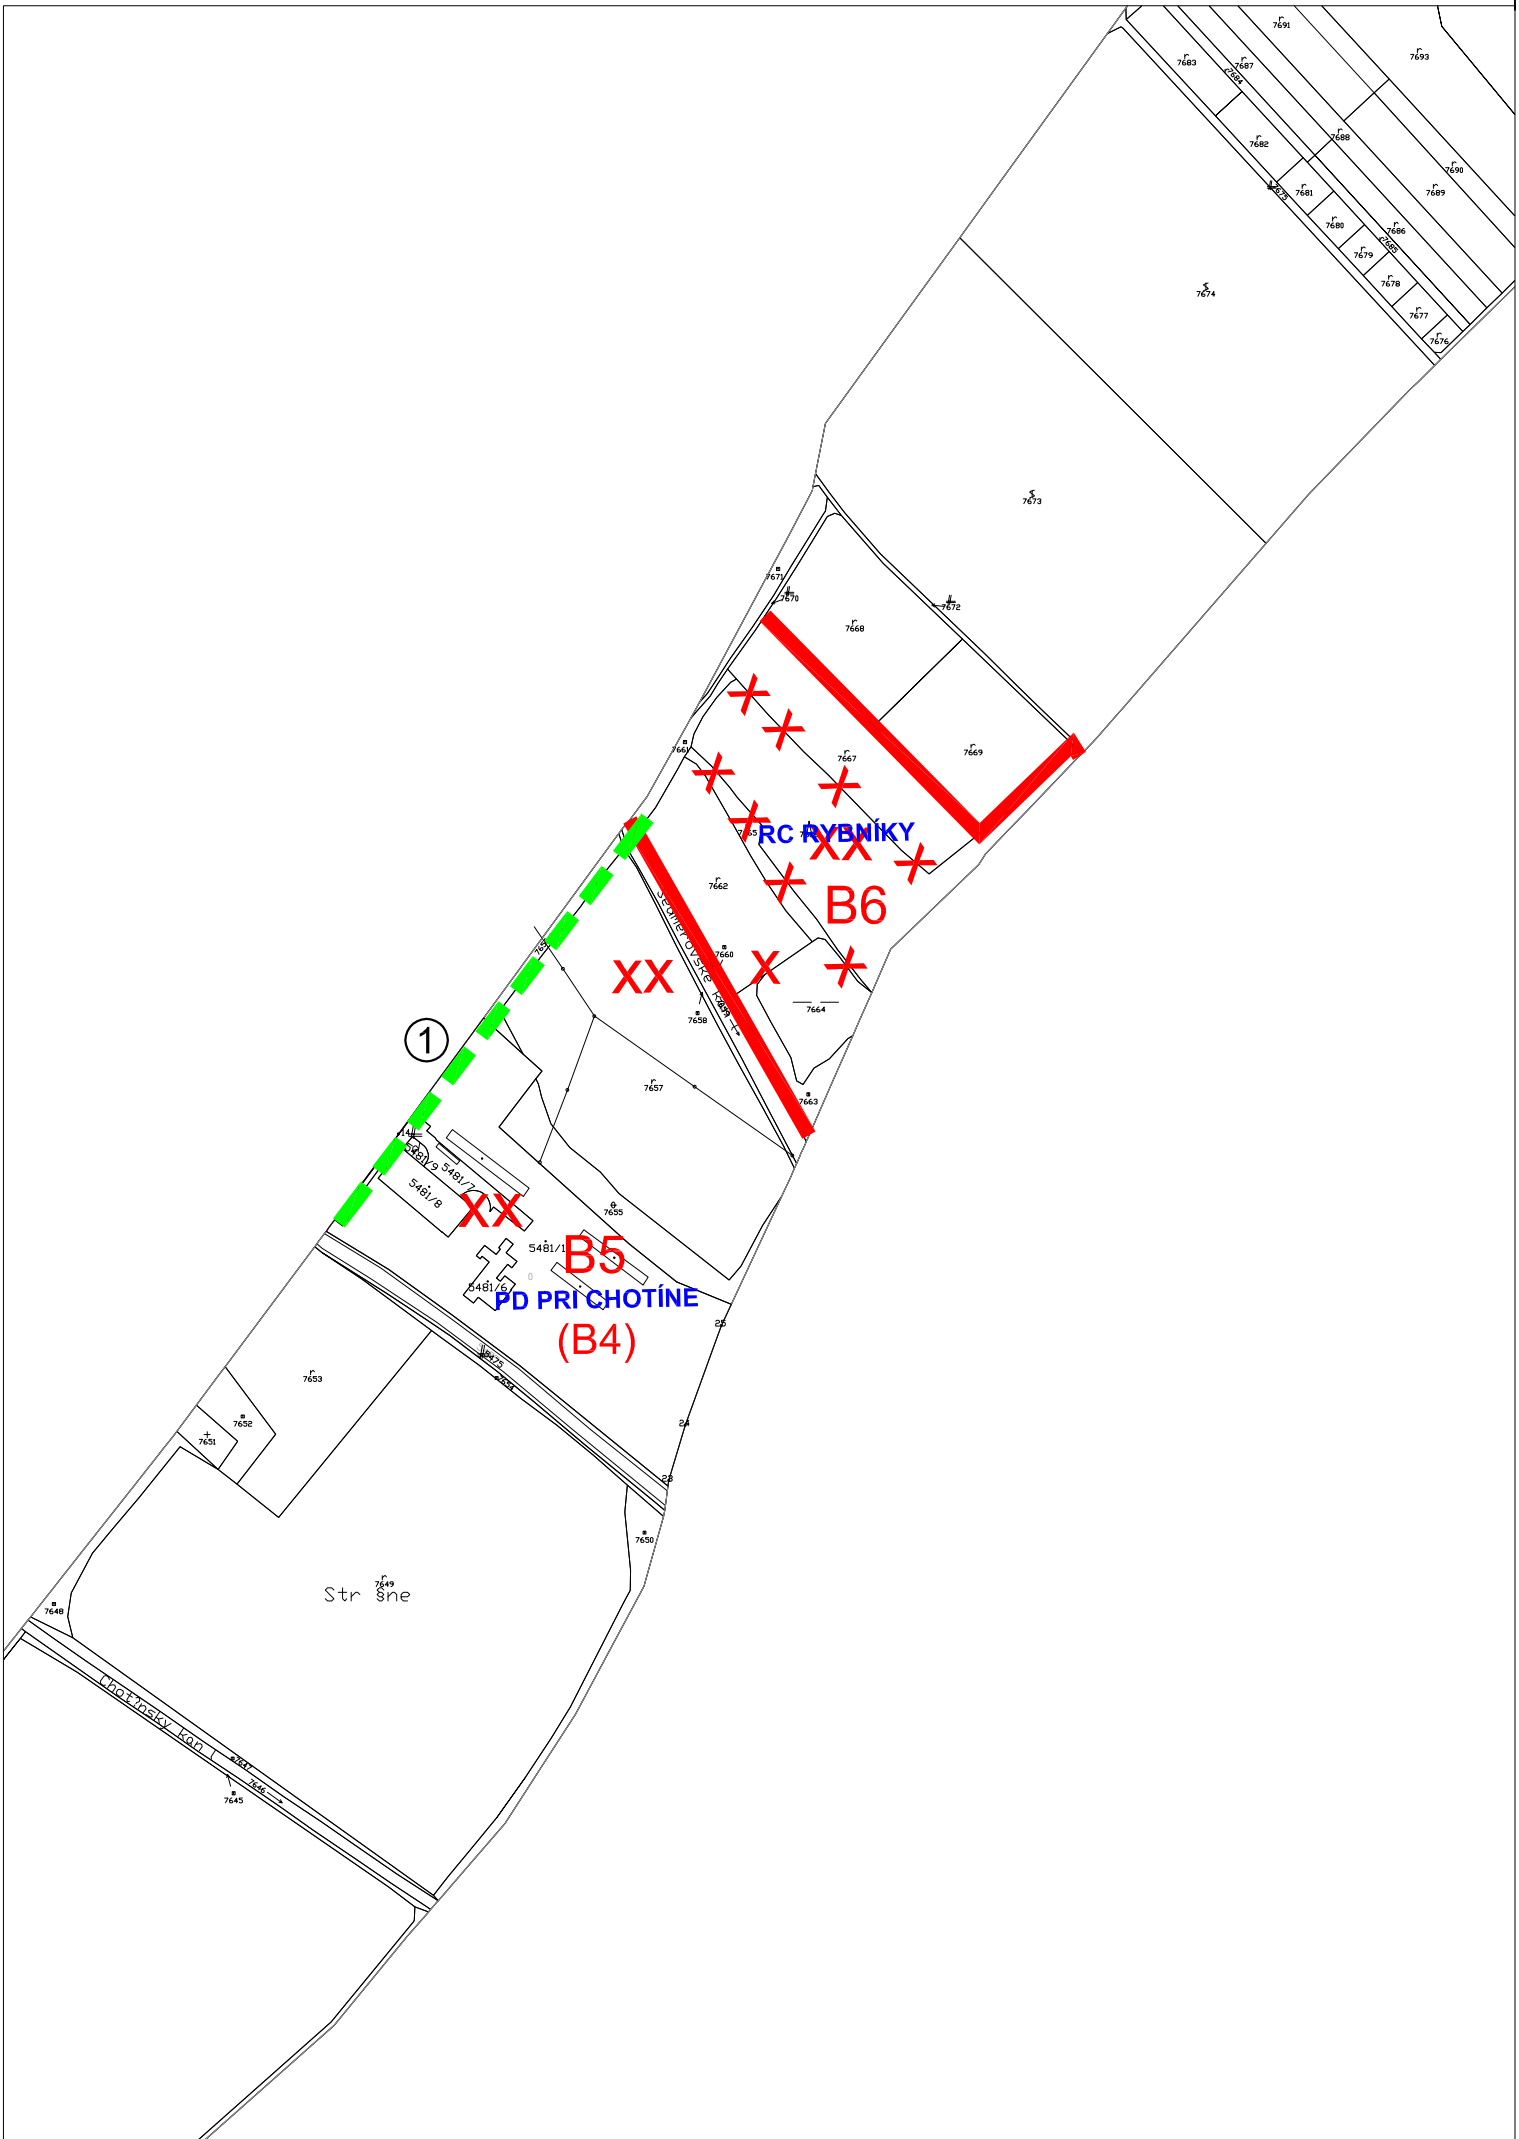

LEGENDA		STAV	NÁVRH	VÝHLAD
OCHRANNÉ PÁSMO VŠETKÝCH DRUHOV				
PARCELÁCIA KATASTRA C (stav k marcu 2016)				
FUNKČNÉ VYUŽITIE ÚZEMIA				
REGULÁCIA ÚZEMIA				
HRANICE REGULATÍVOV				
OZNACENIE REGULATÍVOV				
LÍNOVÉ OZNACENIE VEREJNO-PROSPESNEJ STAVBY				
ČÍSELNÉ OZNACENIE VEREJNO-PROSPESNEJ STAVBY				

REGULÁCIA FUNKČNÉHO VYUŽÍVANIA ÚZEMIA	VEREJNO-PROSPESNÉ STAVBY (VPS)
A3 - ZMIEŠANÉ JADROVÉ ÚZEMIA	1 - VPS - DOPRAVNÉ
B1 - ZMIEŠANÉ ÚZEMIA KOMERČNEJ VYBAVENOSTI	

B5 - ÚZEMIA POĽNOHOSPODÁRSKEJ VÝROBY	
B6 - ÚZEMIA AREÁLŮ A ZARIADENIA INDIVIDUÁLNEJ REKREÁCIE A VOJNOKASOVÝCH AKTÍVIT	

C2 - PLOCHY VEREJNÉHO TECHNICKO-INFRASTRUKTÚRNEHO VYBAVENIA	
---	--

Vysvetlivky:
IBV - Individuálna bytová výstavba
OV - Občianska vybavenosť
RC - Rekreačné centrum
ZM - Zmiešané územie
PD - Poľnohospodárske družstvo
TI - Technická infraštruktúra



ÚZEMNÝ PLÁN OBCE


I Ž A

ZMENY A DOPLNKY Č. 1/2016

NÁVRH

OBSTRÁVATEĽ : OBEČ IŽA, (STAROSTA OBCE: ISTVÁN DOMIN)
PRÍJEMNÉ OSOBNÉ SPÔSOBNÉ OSOBNÉ : ING. ARCH. GERTTILDU GUBONOVÁ (OSVEDČENÉ OSOBNÉ SPÔSOBNOSTI, REGISTRÁCNE ČÍSLO 048)
SPRACOVATEĽ : aplus.sk, s.r.o.
HLAVNÝ RIEŠITEĽ : ING. ARCH. MARTIN PAVLÍK, AUTORIZOVANÝ ARCHITEKT SKA
ZODPOVEDNÝ RIEŠITEĽ : ING. ARCH. MARTIN PAVLÍK, AUTORIZOVANÝ ARCHITEKT SKA
SPRACOVATEĽSKÝ KOLEKTÍV : Urbanizmus, technická infraštruktúra, inženýring a podpora inovácie: Ing. arch. Martin PAVLÍK
Zverejnené prostredie : Ing. Zuzana PAULKOVÁ, Doprava: Ing. Jozef KOLENČÍKOVÁ

NÁZOV VÝKRESU
NÁVRH REGULATÍVOV A ZÁVÄZNÝCH ČASŤÍ,
VRÁTANE VEREJNOPROSPESNÝCH STAVIEB

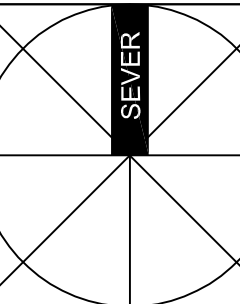

MIERKA VÝKRESU
1 : 10 000

DÁTUM SPRACOVANIA
07.2016

ČÍSLO VÝKRESU
10