


Obec Horná Seč, Okres Levice, Nitriansky kraj PLATNÝ ÚZEMNÝ PLÁN r. 1998

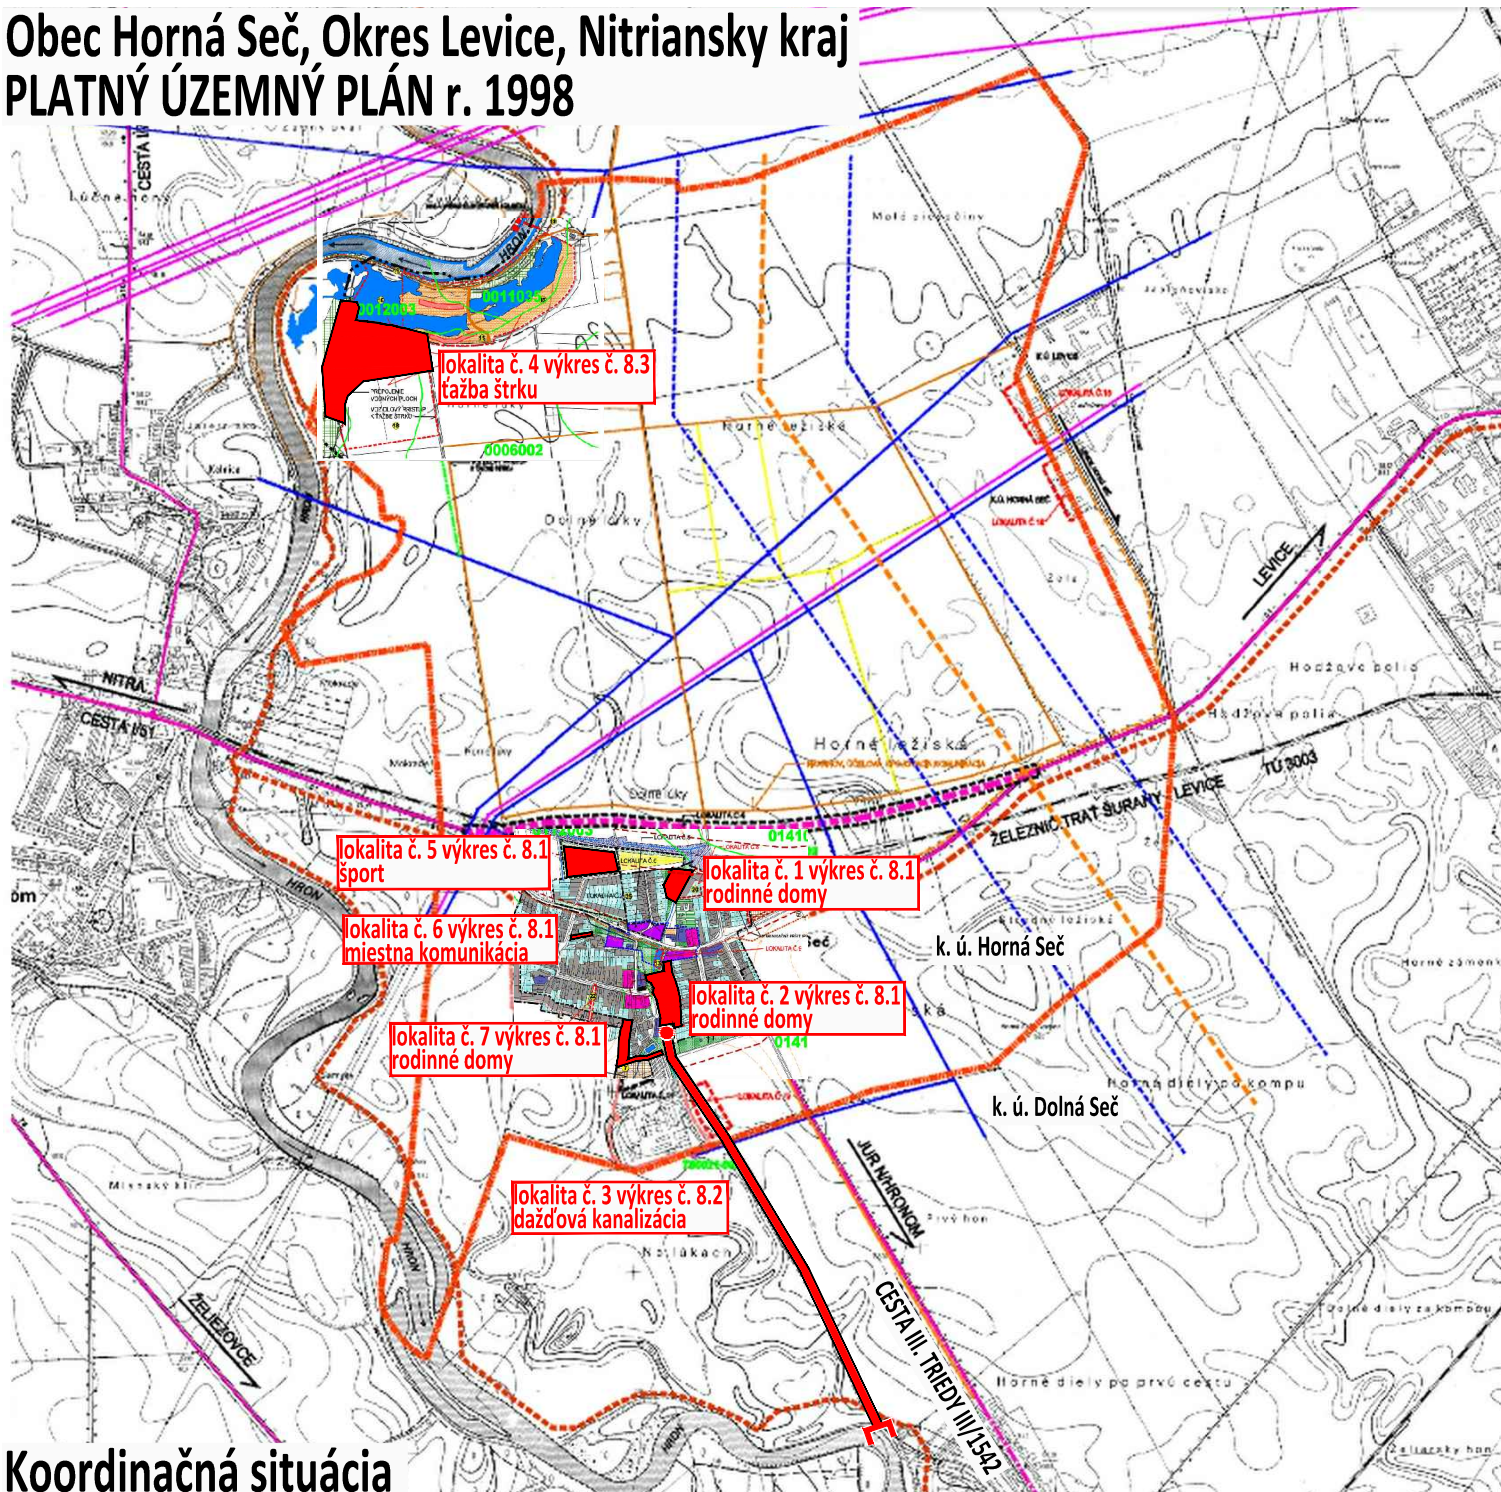

Koordinačná situácia

OBEC HORNÁ SEČ, OKRES LEVICE, NITRIANSKY KRAJ


ÚZEMNÝ PLÁN - ZMENY A DOPLNKY č. 2/2016 - NÁVRH

VÝKRES PERSPEKTÍVNEHO POUŽITIA
POĽNOHOSPODÁRSKEHO PÔDNEHO FONDU
A LESNÉHO PÔDNEHO FONDU
NA NEPOĽNOHOSPODÁRSKE ÚČELY

8



MIERKA 1: 5 000

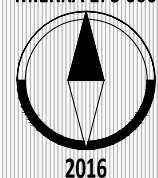

OBSTARÁVATEĽ:

Obec Horná Seč, Hlavná 19/16, 935 31 Horná Seč, Edita Moravská (starostka obce), 036/6396 523, obec.hornasec@stonline.sk

ZHOTOVITEĽ:

Ing. arch. Janka Privalincová, Azalková 11, 949 01 Nitra, 0905 116 554, jprivalincova@gmail.com

ODBORNE SPÔSOBILÁ OSOBA NA OBSTARANIE ÚPD:

Ing. arch. Gertrúda Čuboňová, Nábřežie mládeže 83, 949 01 Nitra, 0907 642 347, gertruda.cubonova@unsk.sk