


# ÚZEMNÝ PLÁN MESTA NOVÁKY

## ZMENY A DOPLNKY Č. 6


PRIESTOROVÉ USPORIADANIE A FUNKČNÉ VYUŽITIE ÚZEMIA

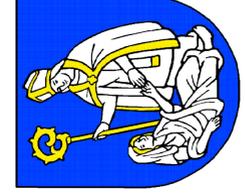

LEGENDA :



STAV	NAVHRH (2020)	VÝHLAD (2040)
HRANICA KATASTRÁLNEHO ÚZEMIA	—	—
HRANICA ZASTAVANÉHO ÚZEMIA K 1. 1. 1990	—	—
HRANICA ZASTAVANÉHO ÚZEMIA - ROZŠIŘENIE	—	—
HRANICA ÚZEMNO-PRIESTOROVÝCH CELKOV	—	—
HRANICA FUNKČNO-PRIESTOROVÝCH BLOKOV	—	—
OZNAČENIE ÚZEMNO-PRIESTOROVÉHO CELKU	—	—
OZNAČENIE FUNKČNO-PRIESTOROVÉHO BLOKU	—	—
OZNAČENIE ROZVOJOVEJ LOKALITY	—	—
OBSTYTNÉ ÚZEMIE	—	—
ZMIEŠANÉ ÚZEMIE PREVÄZNE S MIESTSKOU ŠTRUKTÚROU	—	—
ZMIEŠANÉ ÚZEMIE S PREVÄHOU PLOCH PRE OBSTYTNÉ BUDOVY	—	—
FUNKČNÉ ZMIEŠANÉ ÚZEMIE - OBSTYTNÉ / REKREAČNÉ ÚZEMIE	—	—
REKREAČNÉ ÚZEMIE - INTENZÍVNE	—	—
REKREAČNÉ ÚZEMIE - EXTENZÍVNE	—	—
VÝROBNÉ ÚZEMIE	—	—
PLOCHY DOPRAVY A DOPRAVNÝCH ZARIADENÍ	—	—
PLOCHA AGROPARKU	—	—
PLOCHY LEŠOV	—	—
PLOCHY ORNEJ PÓDY	—	—
PLOCHY TRVALÝCH TRÁVNÝCH PORASTOV	—	—
PLOCHY ZELENÉ A PARKOV	—	—
IZOLAČNÁ ZELEN	—	—
PLOCHY INOLAČNEJ DOPRAVNEJ ZELENÉ	—	—
VODNÉ PLOCHY A TOKY	—	—
PLOCHY ASANOVANÉ	—	—
PLOCHY ODKALISK	—	—
PLOCHY CINTORINOV	—	—
RÝCHLOSTNÉ KOMUNIKÁCIE TRIEDY A ZBERNÉ KOMUNIKÁCIE B1, B2	—	—
DOLEŽITÉ OBSLUŽNÉ KOMUNIKÁCIE	—	—
SCHEMA DOPRAVNÉHO SPRÍSTUPNENIA	—	—
MIESTNE NÁPOJENIE NA EXISTUJÚCI DOPRAVNÝ SYSTÉM	—	—
ŽELEZNIČNÁ TRÁŤ, VLEČKA	—	—
DOBYŤVACÍ PRIESTOR LOŽISKA NERASTNÝCH SUROVIN - HNEDE UHLIE	—	—
CHRÁNENÉ LOŽISKOVÉ ÚZEMIE	—	—
PLOCHY OVPLYVNENÉ BANSKOU ČINNOSŤOU	—	—
HRANICA NULOVÝCH VPLYVOV (URČENÁ HBP a.s.)	—	—
OCHRANNE PÁSMA VŠETKYCH DRUHOV	—	—
OCHRANNE PÁSMA PRIRODNÝCH LIEČIVÝCH ZDROJOV V BOJNICIACH 2'	—	—
OCHRANNE PÁSMA LEŠA 50 m	—	—
JAV NA ZRUŠENIE	—	—
PLOCHY PRIEMYSELNÝCH SKLÁDOK	—	—

VEREJNODOPROSESNÉ STAVBY	Označenie	Názov
F01	Sportový areál	
F02	Rozšírenie cintorína	
F03	Mestský park	
D01	Pešie trasy	
D02	Autobusová stanica	
D03	Štít zberných a obslužných komunikácií	
D04	Príložka esaty 154	
D05	Trasa komunikácie R2	
T10	Areál separovaného zberu odpadu	
T11	Kompostárň	

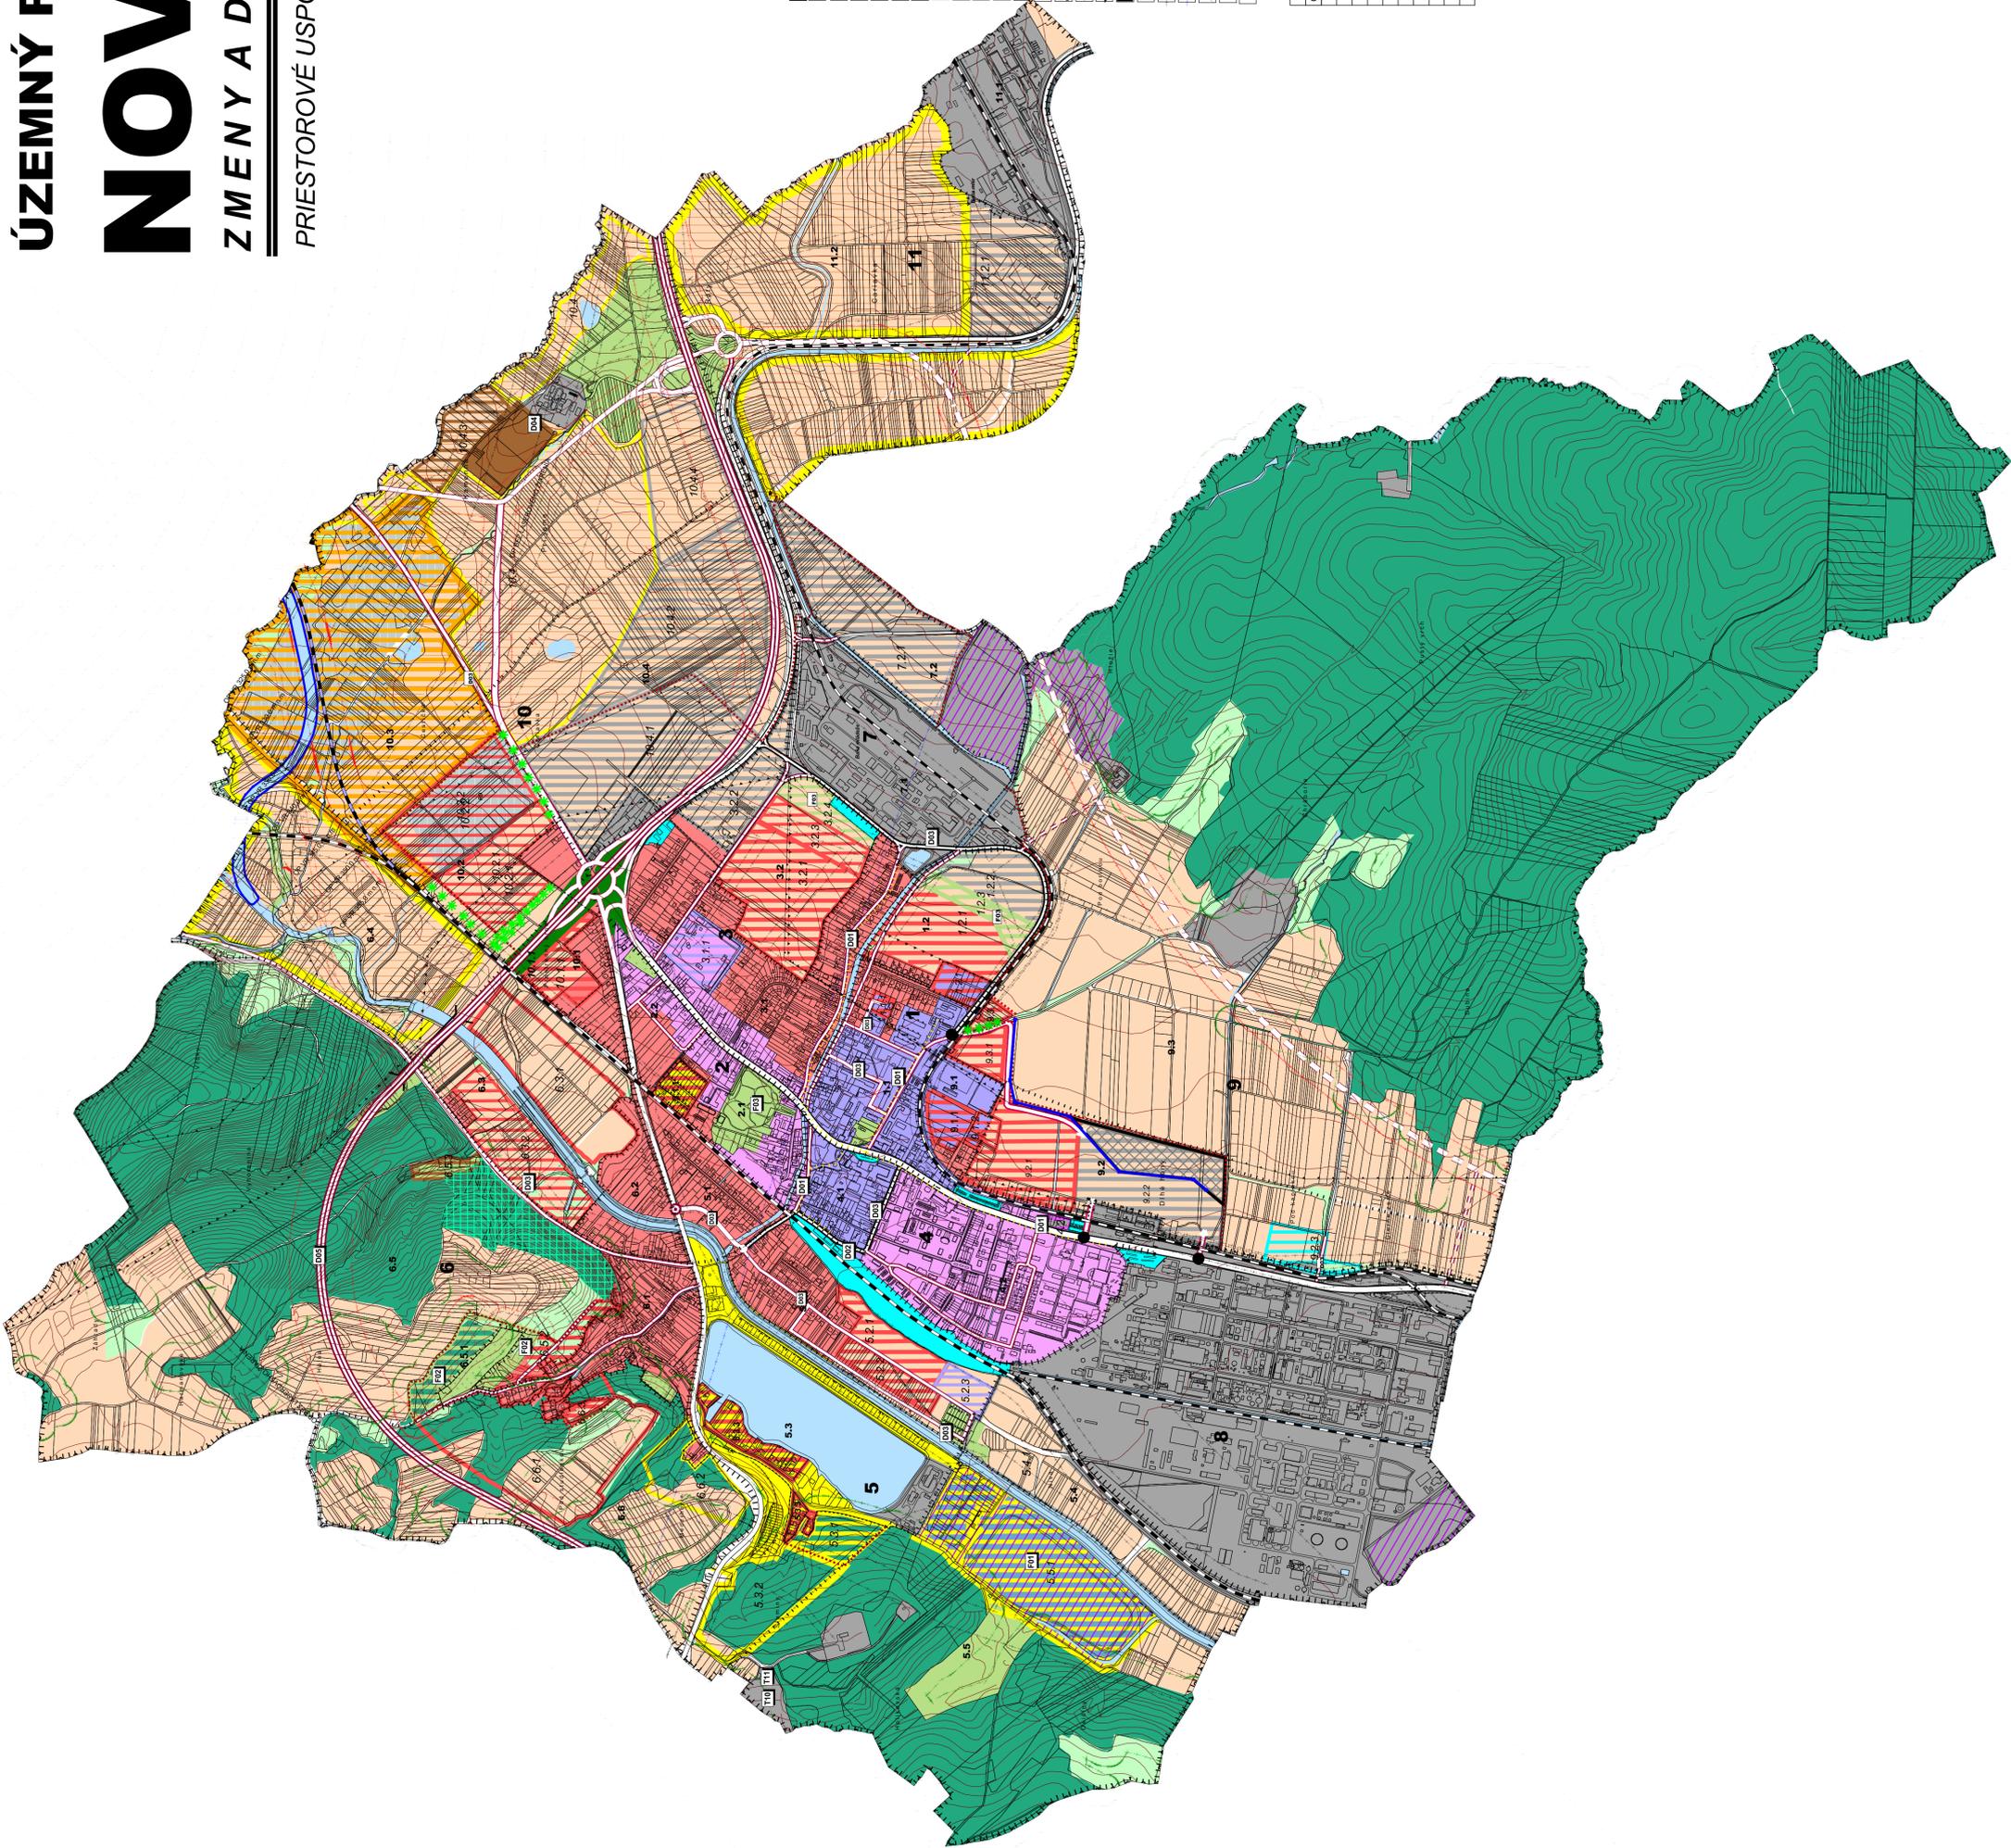

SADA č. **2**

MIERKA **1 : 10 000**

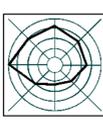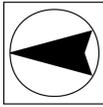

HL. RIŠTEĽ : ING.ARCH. GABRIEL SZALAY ZÁKAZKA č. : 08/10/2016  
 RIŠTEĽ : ING.ARCH. GABRIEL SZALAY ETAPA : NAVRH  
 VYPRACOVAL : ING. IGOR KMET DÁTUM : 10/2016



OBSTARÁVATEĽ : MESTO NOVÁKY



### ÚZEMNÝ PLÁN MESTA NOVÁKY

ÚPLNÉ ZNENIE VRÁTANE ZMIEN A DOPLNKOV Č. 6

OBSAH VÝKRESU : PRIESTOROVÉ USPORIADANIE  
 A FUNKČNÉ VYUŽITIE ÚZEMIA