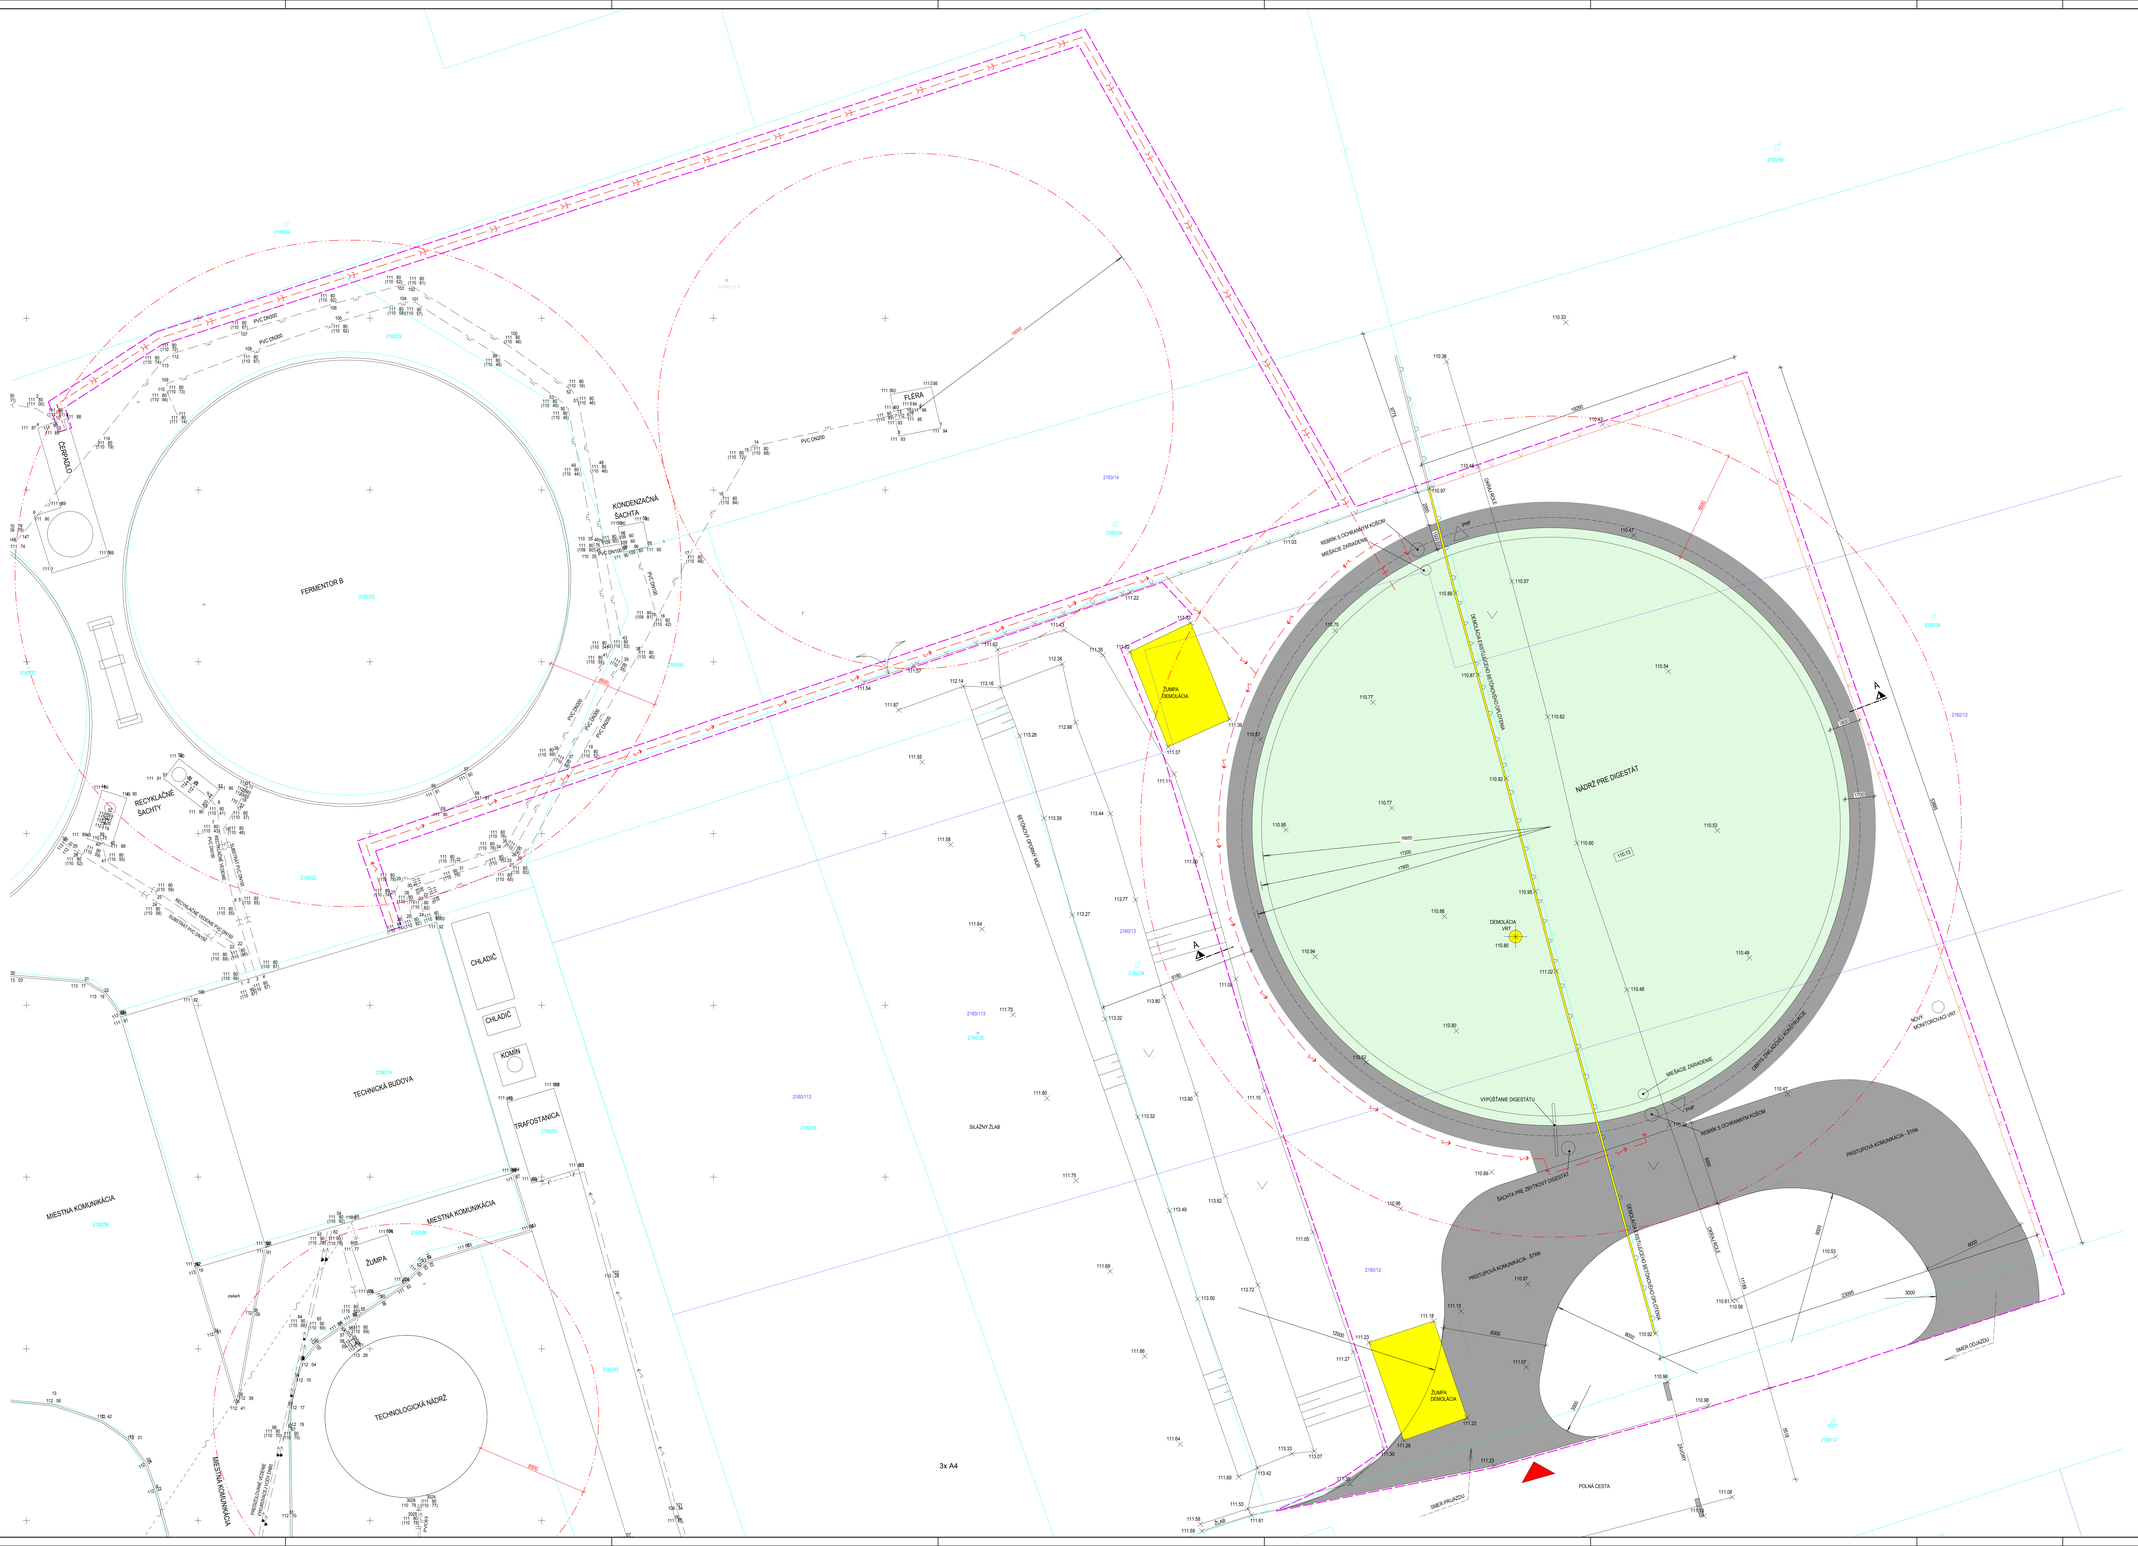


## LEGENDA EXISTUJÚCÍCH PODZMENÝCH SIETÍ:

- ELEKTRO
- KANALIZÁCIA PRIEMYSELNÁ
- KANALIZÁCIA SPLAŠKOVÁ
- VODOVOD
- VYKUROVACIA VODA

## LEGENDA EXISTUJÚCÍCH NADZMENÝCH SIETÍ:

- TELEFÓNNE VEDENIE

## LEGENDA NOVÝCH PODZEMNÝCH SIETÍ:

- ELEKTRO 400V
- PRÍVOD DIGESTÁTU DO NÁDRŽE

## LEGENDA:

- 216/04 HRANICA KATASTRÁLNYCH POZEMKOV REGISTER "C" / KATASTRÁLNE ČÍSLA POZEMKOV REGISTER "C"
- 216/12 HRANICA KATASTRÁLNYCH POZEMKOV REGISTER "E" / KATASTRÁLNE ČÍSLA POZEMKOV REGISTER "E"
- HRANICA RIEŠENÉHO ÚZEMIA
- DEMOLÁCIA OBJEKTOV
- NOVÁ ŽB KONŠTRUKCIA V POHLADE
- NOVÁ KOMUNIKÁCIA - ŠTRK
- EXISTUJÚCE BETÓNOVÉ OPLOTENIE
- EXISTUJÚCE PLETIVOVÉ OPLOTENIE
- NOVÉ PLETIVOVÉ OPLOTENIE
- SVAHOVANIE
- 110.44 VÝŠKOVÝ BOD ZAMERANIA TERÉNU
- (110.55) VÝŠKOVÉ ZAMERANIE INŽINIERSKYCH SIETI
- HLAVNÝ PRÍSTUP K OBJEKTU
- COSTUPOVÁ VZDALENOSŤ PODĽA POŽIARNO-BEZPEČNOSTNÉHO RIEŠENIA STAVBY
- PHP PRÁŠKOVÁ HASIACI PRÍSTROJ

## POZNÁMKY:

- VŠETKY MIERY SÚ UDÁVANÉ V MILIMETROCH
- VÝŠKOVÉ KÓTY SÚ UDÁVANÉ V METROCH

±0,000 = +110,13 m.n.m

| Č.z. | Dátum | Vypracoval | Popis zmeny |
|---|---|---|---|
| | | | |
| | | | |
| | | | |
| | | | |
| | | | |

Generálny projektant: Polivka, Hörmann & partners, s.r.o.

projekčná a statická kancelária
Alžbetina 40/2, 058 01 POPRAD,
tel: 052 32 11 801
polivka.hoermann @ ph-project. sk

projekčná a statická kancelária
Kalštorská 9 821 05 BRATISLAVA
tel: 43 83 40 22 fax: 43 83 40 32
polivka.hoermann @ ph-project. sk

projekčná a statická kancelária
K Jazeru 93/16, 149 00 PRAHA 4
tel./fax: 00420 272 661363
polivka.hoermann @ ph-project. cz

| | | | |
|---|---|---|---|
| Profesia: Situačné výkresy | Dátum: 10.08.2016 | Mierka: 1:100 | |
| Projekt: NÁDRŽ PRE DIGESTÁT | | Ozn. výk.: A.05 | |
| Výkres: Situácia | | Formát: 21x A4 | |
| Účel: Projektová dokumentácia pre územné rozhodnutie | | Číslo zákazky: BA2016072 | |
| Miesto stavby: Čížková Radvaň | | | |
| Autor: Ing. Valérius Lalkovič | | | |
| Investor stavby: ASTOM V, s.r.o., Šebešťanová 253, 017 04 Považská Bystrica | | | |
| HIP: Ing. Leonard Veselý | Projektant: Ing. Valérius Lalkovič | Kreslil: Ing. Valérius Lalkovič | |

V/Š = 900 / 1500 (1.35m2)

Allplan 2016