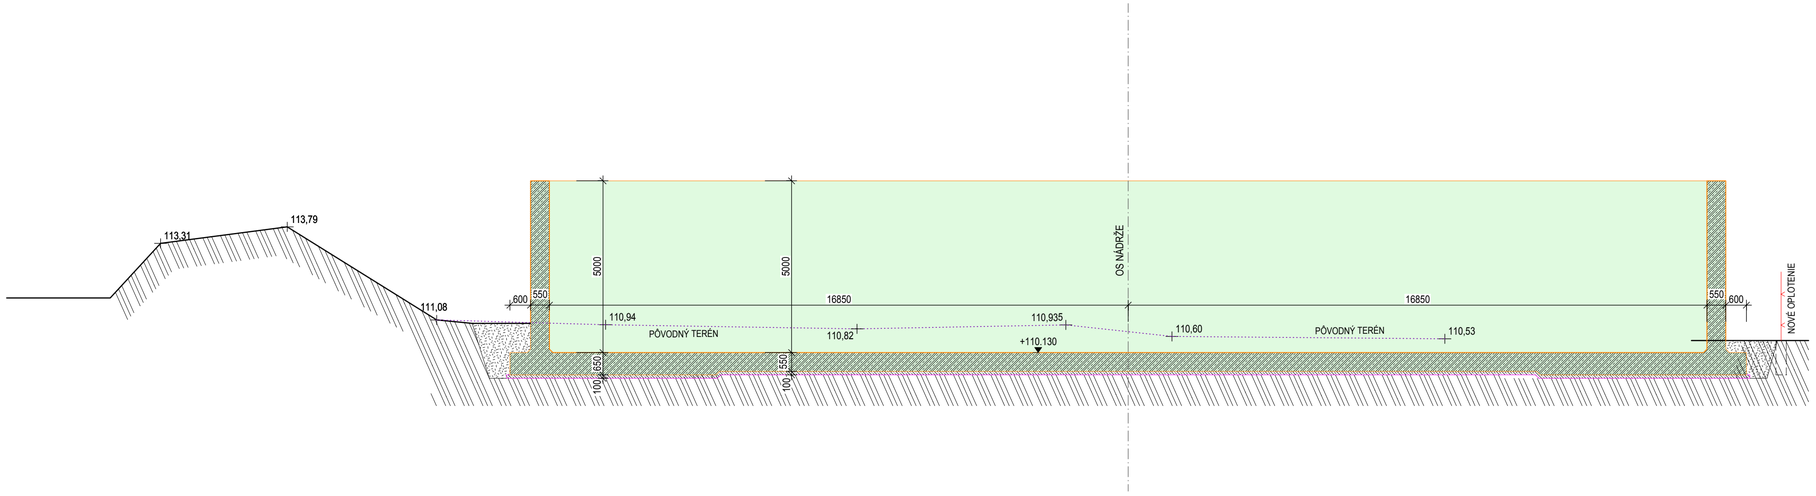

LEGENDA:

- NOVÁ ŽB KONŠTRUKCIA V REZE
- BETÓNOVÉ KONŠTRUKCIE
- PÔVODNÁ ZEMINA
- NASYPANÁ ZEMINA

POZNÁMKY:

- VŠETKY MIERY SÚ UDÁVANÉ V MILIMETROCH
- VÝŠKOVÉ KÓTY SÚ UDÁVANÉ V METROCH

±0,000 = +110,13 m.n.m

Č.z.	Dátum	Vypracoval	Popis zmeny

Generálny projektant Polivka, Hörmann & partners, s.r.o.

projekčná a statická kancelária
Alžbetina 409/2, 058 01 POPRAD,
tel. 052/ 32 11 801
polivka.hoermann @ ph-project. sk

projekčná a statická kancelária
Kláštorská 9 821 05 BRATISLAVA
tel. 43 63 40 22 ,fax. 43 63 40 32
polivka.hoermann @ ph-project. sk

projekčná a statická kancelária
K Jezeru 937/9, 149 00 PRAHA 4
tel./fax. 00420 272 661363
polivka.hoermann @ ph-project. cz

Profesia: Architektonicko-stavebné riešenie	Dátum: 10.08.2016	Mierka: 1:100	
Projekt: NÁDRŽ PRE DIGESTÁT		Ozn. výk.: A.06	
Výkres: Rez		Formát: 8x A4	
Účel: Projektová dokumentácia pre územné rozhodnutie		Číslo zákazky: BA2016072	

Miesto stavby	Čiližská Radvaň				
Autor	Ing. Valérius Lalkovič				
Investor stavby	ASTOM V, s.r.o., Šebešťanová 253, 017 04 Považská Bystrica				
HIP	Ing. Leonard Veselý	Projektant	Ing. Valérius Lalkovič	Kreslil	Ing. Valérius Lalkovič