


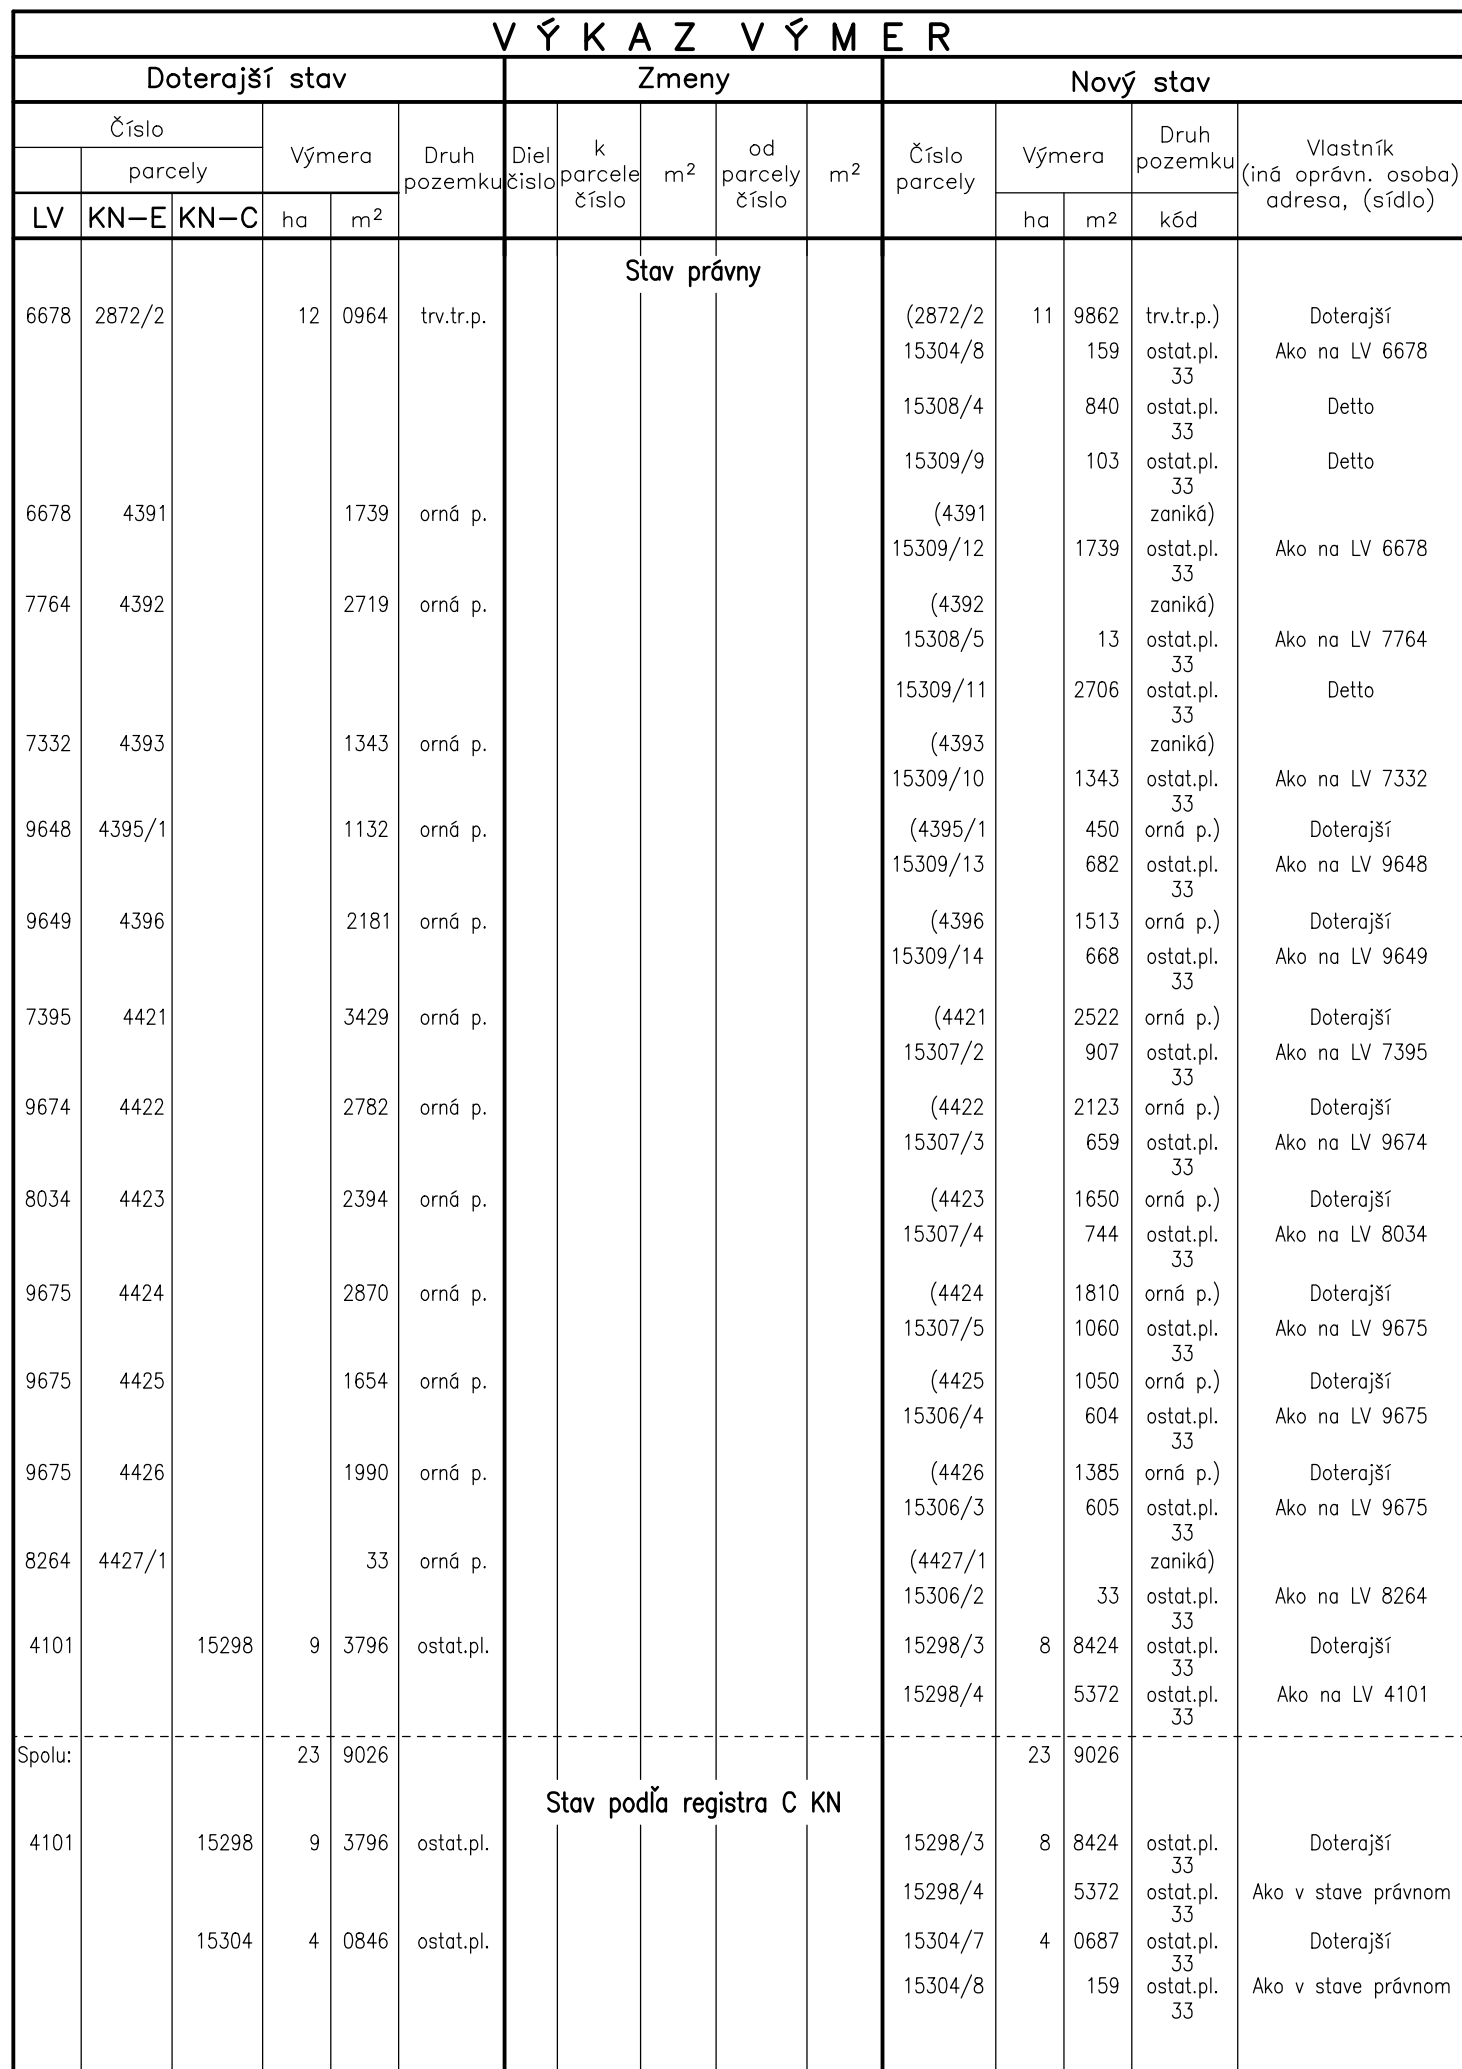

Doterajší stav										Zmeny					Nový stav				
Číslo			Výmera		Druh pozemku	Diel čísla	k parcele číslo	m ²	od parcely číslo	m ²	Číslo parcely	Výmera		Druh pozemku	Vlastník (iná opráv. osoba) adresa, (sídlo)				
LV	KN-E	KN-C										ha	m ²				ha	m ²	kód
		15306	4	4986	trv.tr.p.						15306/1	4	3744	trv.tr.p. 7	Doterajší				
											15306/2		33	ostat.pl. 33	Ako v stave právnom				
											15306/3		605	ostat.pl. 33	Detto				
											15306/4		604	ostat.pl. 33	Detto				
		15307	2	1709	trv.tr.p.						15307/1	1	8339	trv.tr.p. 7	Doterajší				
											15307/2		907	ostat.pl. 33	Ako v stave právnom				
											15307/3		659	ostat.pl. 33	Detto				
											15307/4		744	ostat.pl. 33	Detto				
											15307/5		1060	ostat.pl. 33	Detto				
		15308	5	1191	lesný p.						15308/3	5	0338	lesný p. 38	Doterajší				
											15308/4		840	ostat.pl. 33	Ako v stave právnom				
											15308/5		13	ostat.pl. 33	Detto				
		15309/1	13	5663	trv.tr.p.						15309/1	12	8422	trv.tr.p. 7	Doterajší				
											15309/9		103	ostat.pl. 33	Detto				
											15309/10		1343	ostat.pl. 33	Ako na LV 7332				
											15309/11		2706	ostat.pl. 33	Detto				
											15309/12		1739	ostat.pl. 33	Ako na LV 6678				
											15309/13		682	ostat.pl. 33	Ako na LV 9648				
											15309/14		668	ostat.pl. 33	Ako na LV 9649				
Spolu:			38	8191							42	8191							
Legenda: kód spôsobu využitia 7 – Pozemok lúky a pasienku trvalo porastený trávami alebo pozemok dočasne nevyužívaný pre trvalý trávny porast 33 – Pozemok, ktorý slúži na fažbu nerastov a surovín 38 – Pozemok s les. porastom, dočasne bez les. porastu na účely obnovy lesa alebo po vykonaní náhodnej fažby																			
Poznámka: Zápis novonavrhaných parciel č. 15306/2-4, 15307/2-5, 15308/4-5, 15309/9-14 musí spĺňať podmienku §21 Zákona č.180/1995 Z.z.																			

* určenie vlastníckych práv k pozemkom parc.č. 15304/8, 15306/2-4, 15307/2-5, 15308/4-5, 15309/9-14

Geometrický plán je podkladom na právne úkony, keď údaje doterajšieho stavu výkazu výmer sú zhodné s údajmi platných výpisov z katastra nehnuteľností.

Vyhoviteľ MAD GEO s.r.o. Legionárska 79, 911 01 Trenčín IČO: 44 566 727 DIČ: SK2820000766 email: mapgeo@mapgeo.sk tel: 0903 136239, 0903 413925	Kraj Žilinský Kat. územie Ružomberok	Okres Ružomberok Číslo plánu 44566727-040/2016	Obec Ružomberok Mapový list č. RUŽOMBEROK 1-6/4
---	---	---	--

GEOMETRICKÝ PLÁN na oddelenie pozemkov parc.č. 15298/3-4, 15304/7-8, 15306/1-4, 15307/1-5, 15308/3-5, 15309/9-14 a *

Vyhoviteľ		Autorizačne overil		Úradne overil	
Dňa:	Meno:	Dňa:	Meno:	Dňa:	Číslo:
8.8.2016	Ing. Andrej Hajný	9.8.2016	Ing. Slávka Burzalová		
Nové hranice boli v prírode označené kovovými rúrkami, drevenými kolíkmi		Náležitostami a presnosťou zodpovedá predpisom		Úradne overené podľa §9 zákona NR SR č.215/95 Z.z. o geodézii a kartografii	
Záznam podrobného merania (meraťský náčrt) č. 5614					
Súradnice bodov označených číslami a ostatné meraťské údaje sú uložené vo všeobecnej dokumentácii		Pečiatka a podpis		Pečiatka a podpis	