
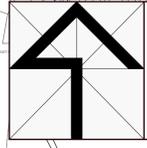


BYSTRÉ

ZMENY A DOPLNKY č.1/2015

ZOZNAM OBJEKTOV

- ① OBEČNÝ URAD
- ② KULTURNÝ DOM
- ③ DOM SMŮTKU
- ④ RÍMSKOKATOLICKÝ KOSTOL SV. URBANA
- ⑤ EVANJELICKÝ a.v. KOSTOL
- ⑥ PASTORAČNÝ DOM SV. FRANTIŠKA Z ASSISI
- ⑦ ZÁKLADNÁ ŠKOLA
- ⑧ MATERSKÁ ŠKOLA
- ⑨ SLUŽBY, OBCHOD
- ⑩ PNEUSERVIS, AUTOSERVIS
- ⑪ FUTBALOVÉ HRISKO
- ⑫ SLUŽBY, VÝROBA
- ⑬ MULTIFUNKČNÉ HRISKÁ
- ⑭ MINERÁLNY PRAMEN ŠČEVIČKA
- ⑮ ŽIDOVSKÝ ČINTORÍN
- ⑯ OBEČNÉ SLUŽBY
- ⑰ POŽIARNA ZBRONICA, POLYFUNKČNÝ OBJEKT
- ⑱ AGROODRÚŽSTVO BYSTRÉ
- ⑲ ZEOCEM, a.s.
- ⑳ VODOJEM
- ㉑ EKODVOR
- ㉒ ČOV
- Košť
- ㉓ ZDRAVOTNÉ STŘEDISKO, LEKÁREŇ
- ㉔ POŠTA
- ㉕ KOMUNITNÉ CENTRUM
- ㉖ ŽELEZIČNÁ STANICA
- ㉗ KOMPOSTOVISKO
- ㉘ GRÉCKOKATOLICKÝ CHRÁM

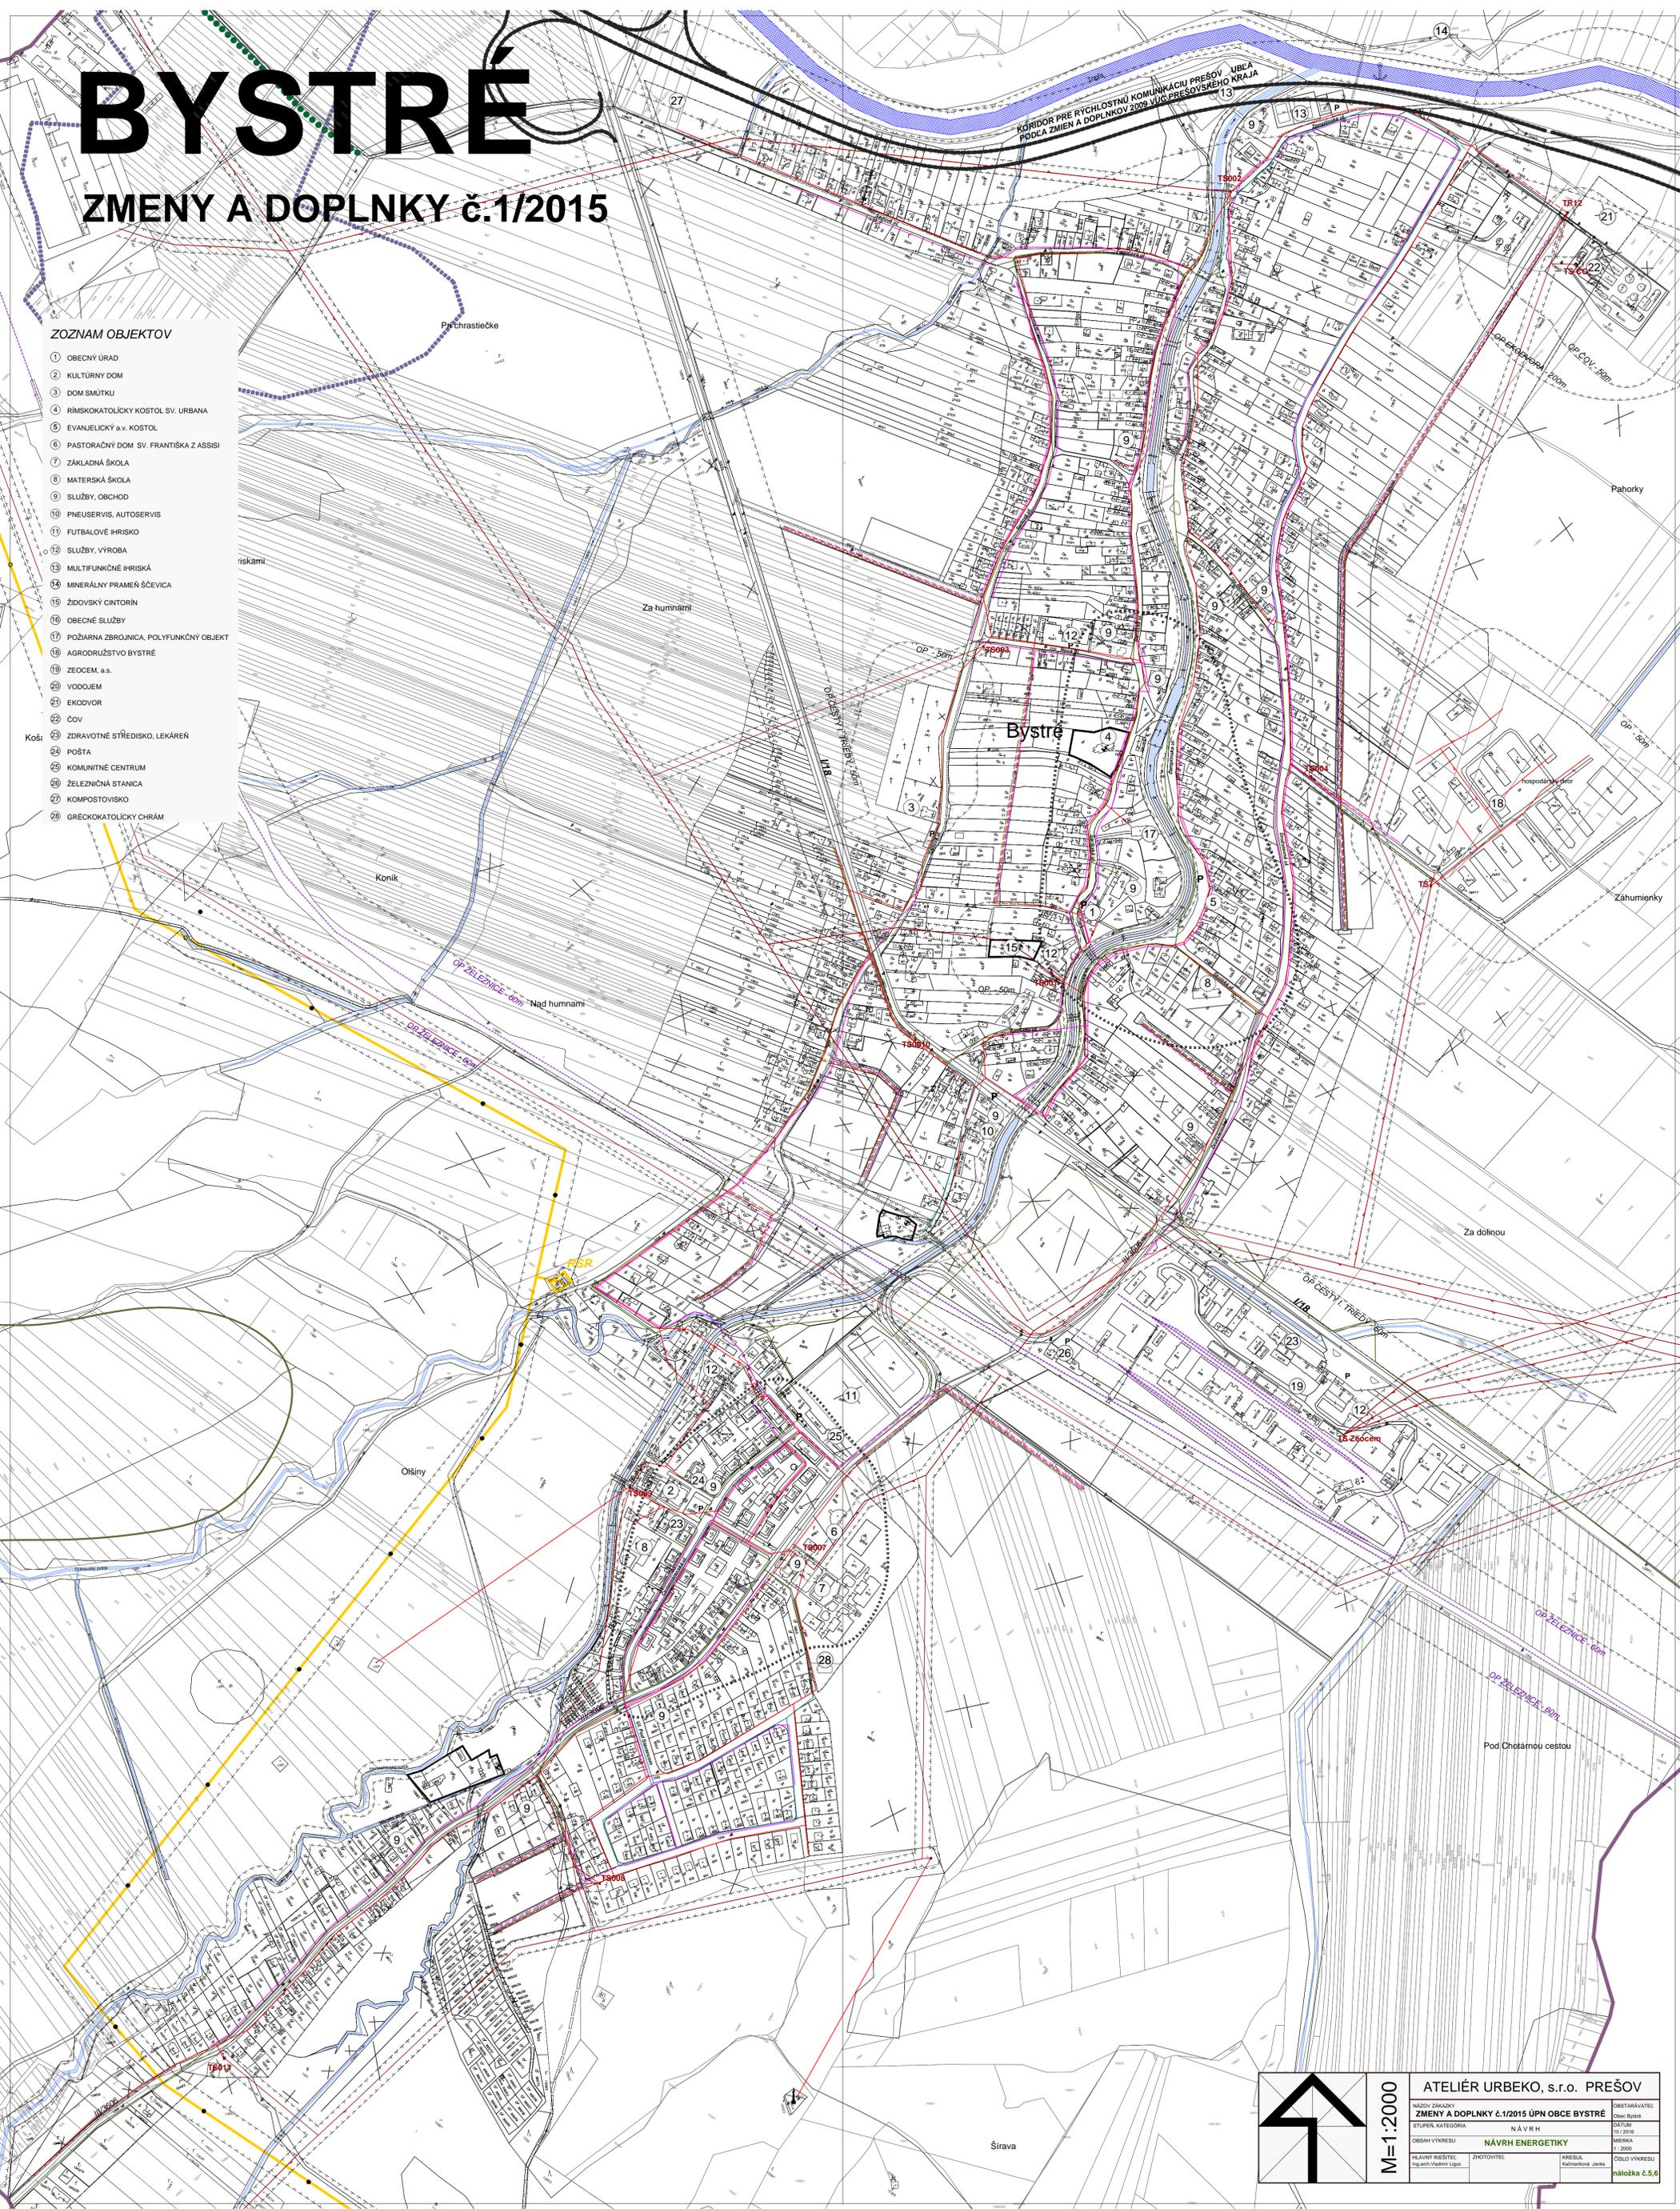

M=1:2000	ATELIÉR URBEKO, s.r.o. PREŠOV	
	NÁZOV ZÁKAZY	ZMENY A DOPLNKY č.1/2015 ÚPN OBCE BYSTRÉ
	STUPEŇ, KATEGÓRIA	NÁVRH
	OBŠAH VÝKRESU	NÁVRH ENERGETIKY
	PLÁNY NÁŠTEJ	Ing. arch. Vladimír Lipka
ZHOTOVITEĽ	PHS&S	
PRÍSEHLÁ	Kačmarčíková Janka	
ČÍSLO VÝKRESU	náložka č.5,6	