


m 1:2 000

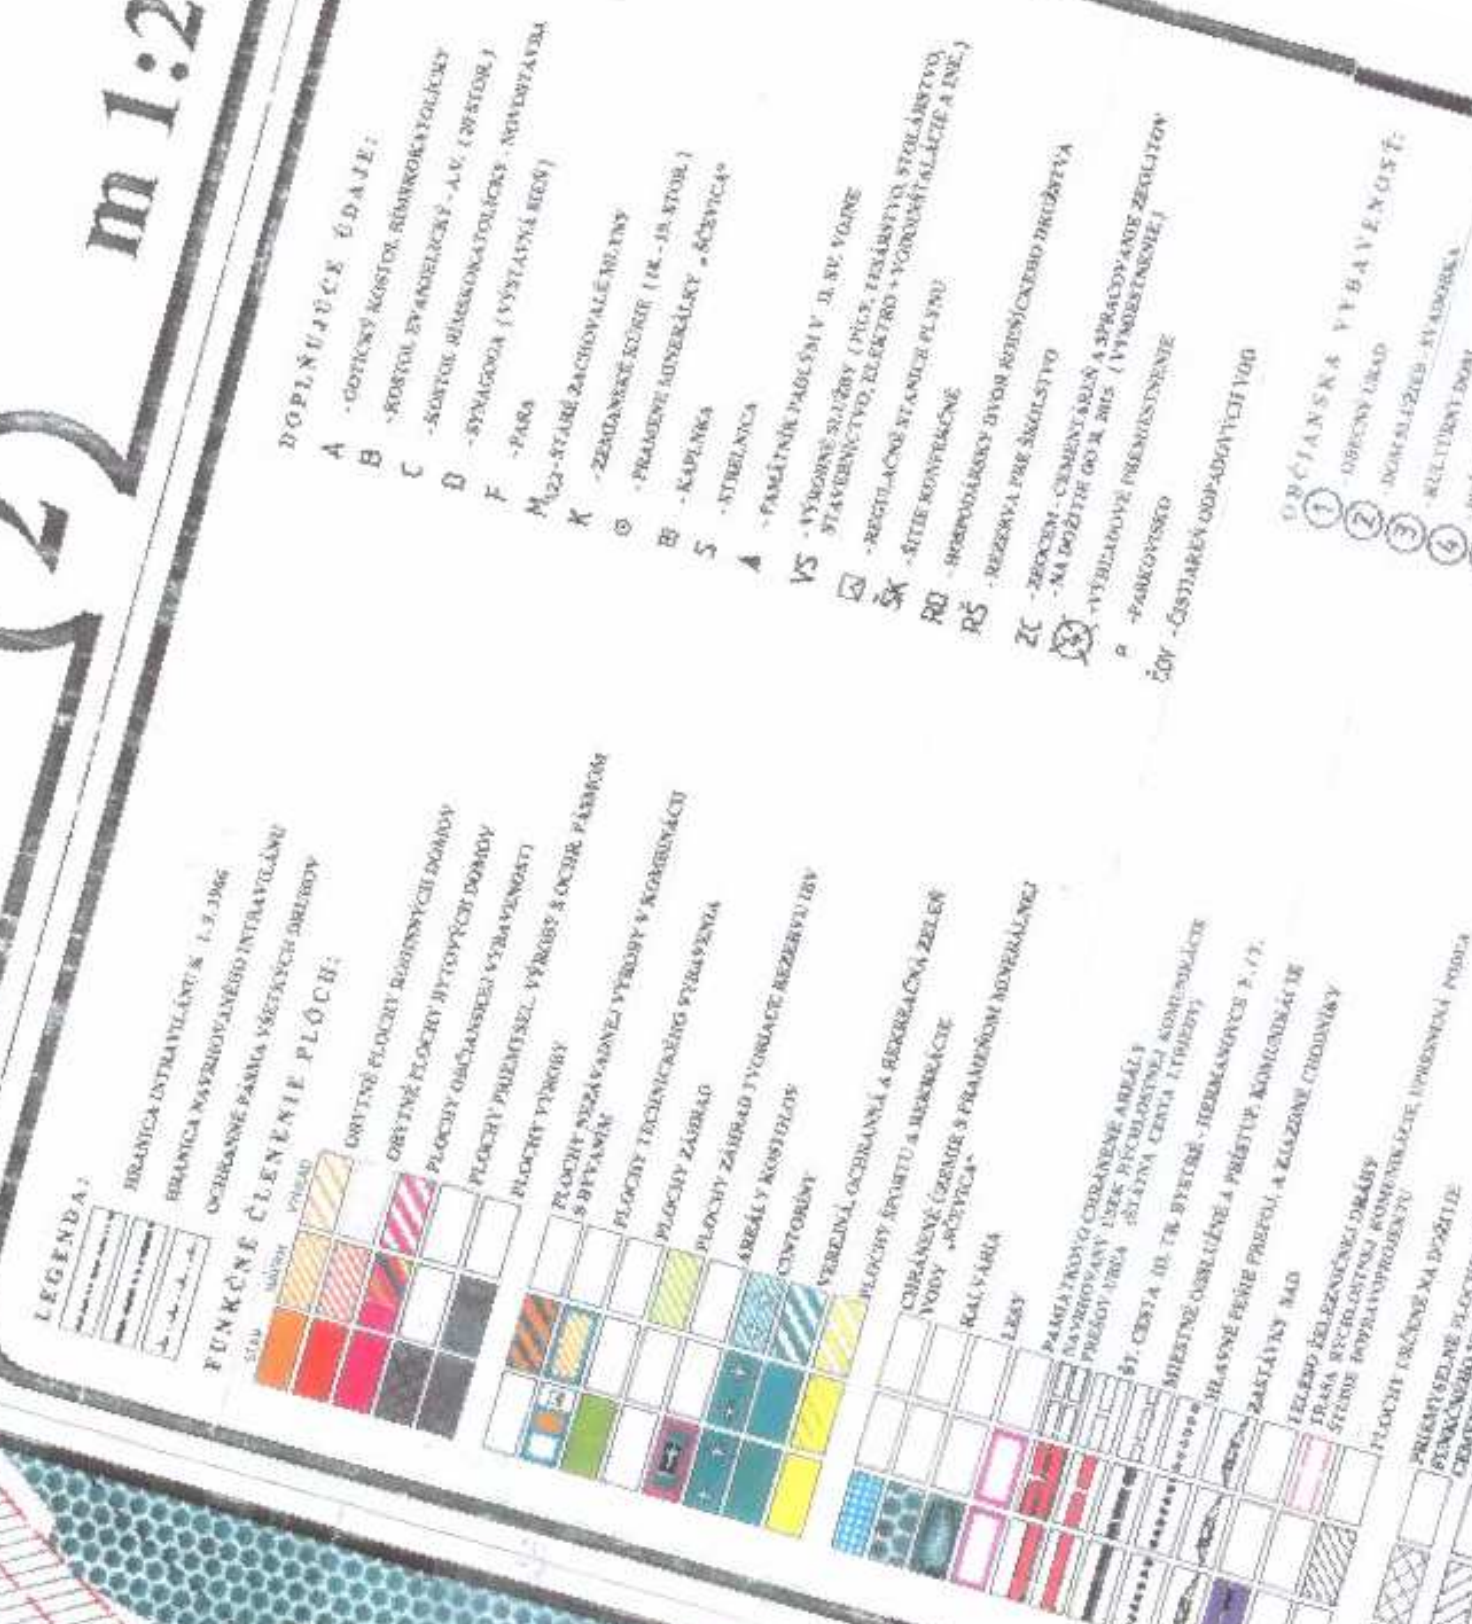

ZOZNAM OBJEKTOV


- 5 OBECNÝ ÚRAD
- 6 KULTURNÝ DOM
- 7 DOM SMŤUKU
- 8 RÍMSKOKATOLICKÝ KOSTOL SV. URBÁNA
- 9 EVANGELICKÝ A.V. KOSTOL
- 10 PASTORÁČNÝ DOM SV. FRANTIŠKA Z ASS.
- 11 ZÁKLADNÁ ŠKOLA
- 12 MATEŘSKÁ ŠKOLA
- 13 SLUŽBY: OBCHOD
- 14 PNEUSERVIS, AUTOSEVIS
- 15 FUTBALOVÉ HRISKO
- 16 SLUŽBY: VÝROBA
- 17 MULTIFUNKČNÉ HRISKO
- 18 MINERÁLY PRÁNEJ ŠŤAVICA
- 19 ŽIDOVSKÝ CINTORÍN
- 20 OBECNÉ ŠKOLY
- 21 POZEMNÁ ZERONICA, POLYKULTURNÝ
- 22 AGRODURŽISTVO BYSTRÉ
- 23 ZEOCEM, s.r.o.
- 24 VODOHEM
- 25 EKODVOR
- 26 ČOV
- 27 ZDRAVOTNÉ STREDISKO, LEKÁREŇ
- 28 PĽÁŠTA
- 29 KOMUNITNÉ CENTRUM
- 30 ŽELEZNÁCA STANICA
- 31 KOMPOTSTOVSKO
- 32 GRECKOKATOLICKÝ CHRÁM

VEREJNOPROSPEŠNÉ STAVBY

- | | |
|------|---|
| A-1 | VÝSTAVBA MULTIFUNKČNÉHO IHRISKÁ ZÁKLADNEJ ŠKOLY |
| A-2 | REKONŠTRUKCIA VÝSTAVBY V ODDYCHOVEJ ZÓNE PRI TOPLÁRNI |
| A-3 | PRÍSTAVBA KOMUNITNEJ CENTRA |
| A-4 | REKONŠTRUKCIA SYNAGOGY |
| A-5 | REKONŠTRUKCIA KULTÚRNEHO DOMU |
| A-6 | PRÍSTAVBA TELOVÝCHOVNEJ ZÁKLADNEJ ŠKOLY |
| A-7 | REKONŠTRUKCIA ODDYCHOVÉHO ZÓN Y ŠŤEVCIA |
| A-8 | REKONŠTRUKCIA OBECNÝCH NÁJOMNÝCH BYTOVÝCH DOMOV |
| A-9 | ROZŠIŘENIE ŠPORTOVÉHO AREÁLU |
| A-10 | VÝSTAVBA KÚPALISKA |
| A-11 | UPRAVA VEREJNÉHO PRIESTRANSTVA |
| A-12 | REKONŠTRUKCIA TRIBÚNY NA FUTBALOVOM IHRISKU |

- | | |
|-------------|---|
| B.1 | REKONŠTRUKCIA OKRUŽNÝCH KRAJOVÝCH CIEŤ I A II. TRIEDY |
| B.2 | REKONŠTRUKCIA A VÝSTAVBA LÁVOK CIEŤ SHERMANOVSKÝ POTOK |
| B.3 | REKONŠTRUKCIA ŽELEZNIČNEJ ZASTÁVKY BYSTRÉ |
| B.4 | UPRAVA A REKONŠTRUKCIA Miestnych komunikácií na kategóriu poďa návrhu v územnom pláne |
| B.5 | VÝSTAVBA NOVÝCH Miestnych komunikácií v NOVONÁVRHOVÝCH VÝSTAVBAH PODLA ÚPN |
| B.6 | VÝSTAVBA A REKONŠTRUKCIA AUTOBUSOVÝCH ZASTÁVK |
| B.7 | VÝSTAVBA ZACHYTŇOVÝCH PARKOVÝCH |
| B.8 | VÝSTAVBA CYKLISTICKEJ TRASY BYSTRÉ - HANUŠOVCE, REKONŠTRUKCIA - REMENY |
| B.9 | VÝSTAVBA CYKLISTICKEJ CESTY BYSTRÉ - ČIERNE |
| B.10 | VÝSTAVBA CYKLISTICKÝCH TRAS A KATASTRI OBCE PODLA ÚPN |
| B.11 | VÝSTAVBA A REKONŠTRUKCIA CHODNÍKOV PRÍ CESTE I. TRIEDY |
| B.12 | VÝSTAVBA A REKONŠTRUKCIA CHODNÍKOV PRÍ CESTE II. TRIEDY |
| B.13 | VÝSTAVBA CHODNÍKOV PRÍ Miestnych komunikáciách a v SAMOSTATNÝCH TRASACH PODLA ÚPN |
| B.14 | VÝSTAVBA SPOMAĽOVACÍCH OSTRŮVČÍKOV NA CESTE I. TRIEDY |
| B.15 | VÝSTAVBA SPREVENÝCH ÚČELOVÝCH CIEŤ |
| B.16 | VÝSTAVBA PRÍSTAVISKA PRE MALE ŠPORTOVE PLOVÁDIA |
| B.17 | VÝSTAVBA RYCHLOSTŤNEJ KOMUNIKÁCIE PREŠOV - ÚBA V KATASTRI OBCE |

- C-1** VÝSTAVBA VODOVODU A KANALIZÁCIE V PLOCHÁCH
NAVRHOVANEJ VÝSTAVBY PODLA UPN
- D-1** VÝSTAVBA PRAVOREŽNEJ PROTIPOVODŇOVEJ HRÁDZE NA RIE
- D-2** VÝSTAVBA RIGOLU A PROTIPOVODŇOVEJ HRÁDZE V LOKALITE C
- D-3** VÝSADBA SPRIEVIDNEJ KRAJINNEJ ZELENÉ
- D-4** REKONŠTRUKCIA REGULÁCIE TOKU HERMANOVSKÉHO POTOKA

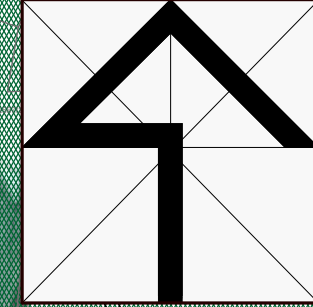

M=1:2000

ATELIÉR URBEKO, s.r.o. PREŠOV			
NÁZOV ZÁKAZKY ZMENY A DOPLNKY č.1/2015 ÚPN OBCE BYSTRÉ		OBSAĽARÁVATEĽ Obec Bystré	
STUPEŇ, KATEGÓRIA	NÁVRH		
OBŠAH VÝKRESU	KOMPLEXNÝ URBANISTICKÝ NÁVRH ZASTAVANÉHO ÚZEMIA		
HLAVNÝ PRÍJEMCA: Ing.arch.Vladimír Lipa	ZMOTIVÁCIE	KRESLA: Kubíkoviči, Jarka	ČÍSLO VÝKRESU náložka č. 1