


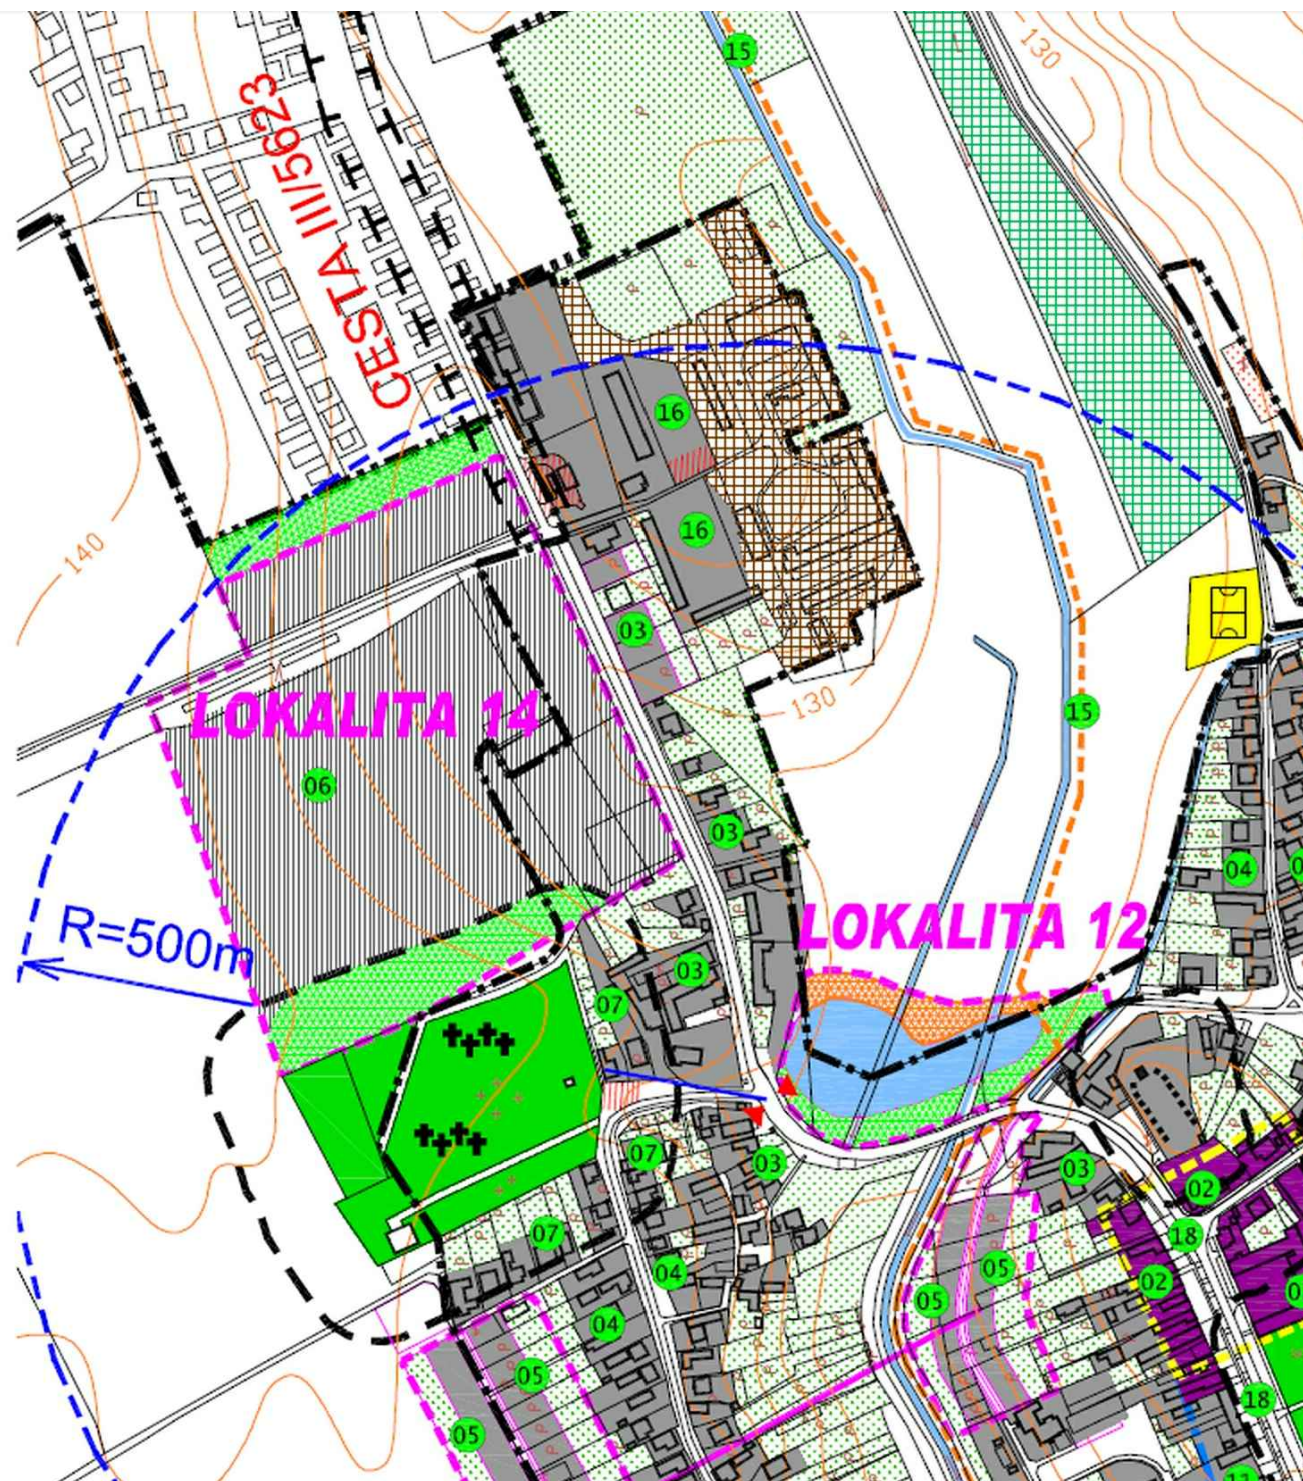


LEGENDA

- HRANICA ZASTAV.ÚZEMIA K 1.1.1990
- HRANICA KATASTRÁLNEHO ÚZEMIA
- OCHRANNÉ PÁSMO CIEST
- OCHRANNÉ PÁSMO OBJ.A AREÁLOV
- PARKOVÁ ZELEŇ, CINTORÍNY
- ČÍSLO REGULATÍVOV ÚZEM.ROZVOJA
- SÚKKROM. ZELEŇ, PREVAŽNE ZÁHRADY
- PLOCHY VÝROBY
- IZOLAČNÁ ZELEŇ
- PLOCHY DOPORUČENÝCH POLYFUNKCIÍ

M 1:5 000

OBEC MOČENOK ÚZEMNÝ PLÁN **3.1**
KOMPLEXNÝ VÝKRES PRIESTOROVÉHO USPORIADANIA A FUNKČNÉHO VYUŽÍVANIA ZASTAVANÉHO ÚZEMIA

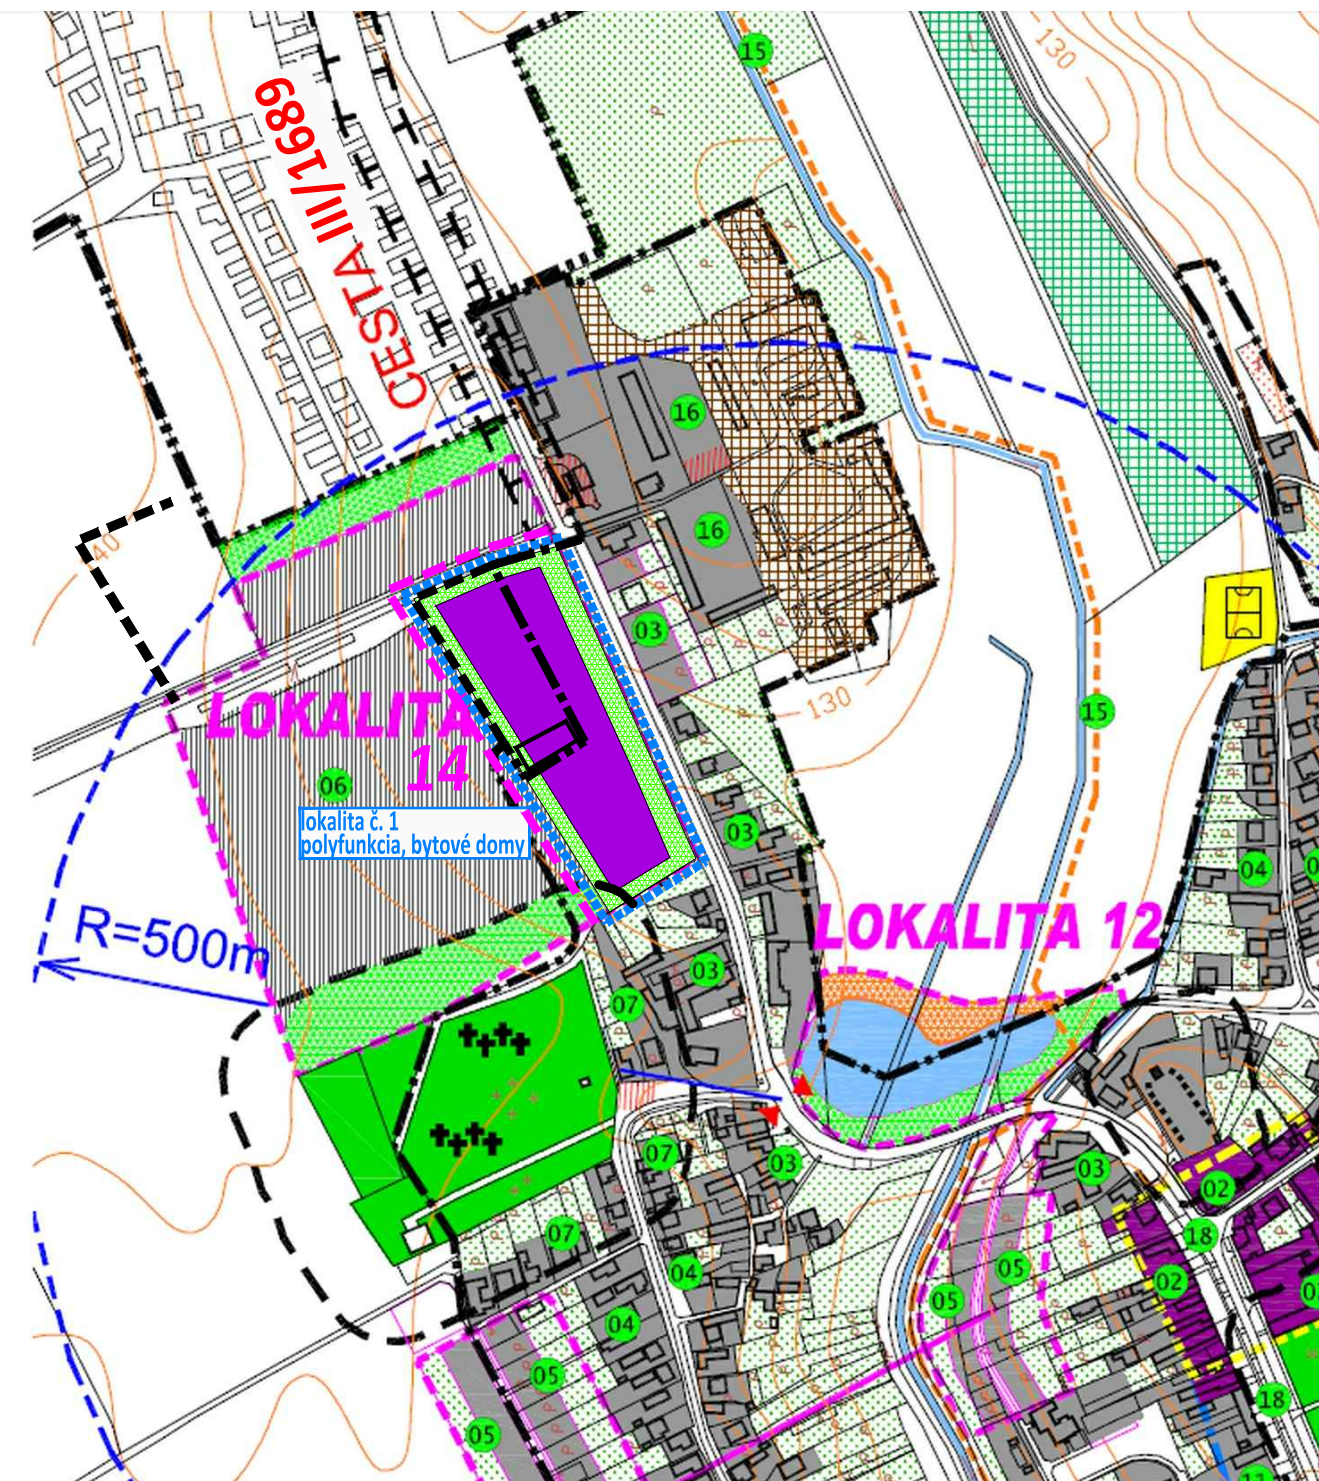

LEGENDA

- HRANICA ZASTAV.ÚZEMIA K 1.1.1990
- HRANICA KATASTRÁLNEHO ÚZEMIA
- OCHRANNÉ PÁSMO CIEST
- OCHRANNÉ PÁSMO OBJ.A AREÁLOV
- PARKOVÁ ZELEŇ, CINTORÍNY
- ČÍSLO REGULATÍVOV ÚZEM.ROZVOJA
- SÚKKROM. ZELEŇ, PREVAŽNE ZÁHRADY
- PLOCHY VÝROBY
- IZOLAČNÁ ZELEŇ
- PLOCHY DOPORUČENÝCH POLYFUNKCIÍ

- | stav | návrh | výhľad | |
|------|-------|--------|---|
| | | | OZNAČENIE PLOCHY NAVRHOVANEJ ZMENY |
| | | | HRANICA ZASTAVANÉHO ÚZEMIA |
| | | | OCHRANNÉ PÁSMO POHREBISKA 50m |
| | | | IZOLAČNÁ ZELEŇ |
| | | | OBCHOD, SLUŽBY, BÝVANIE V BYTOVÝCH DOMOCH |

M 1:5 000

OBEC MOČENOK ZMENY A DOPLNKY č. 2/2016 - NÁVRH **3.1**
KOMPLEXNÝ VÝKRES PRIESTOROVÉHO USPORIADANIA A FUNKČNÉHO VYUŽÍVANIA ZASTAVANÉHO ÚZEMIA - LOKALITA č. 1