


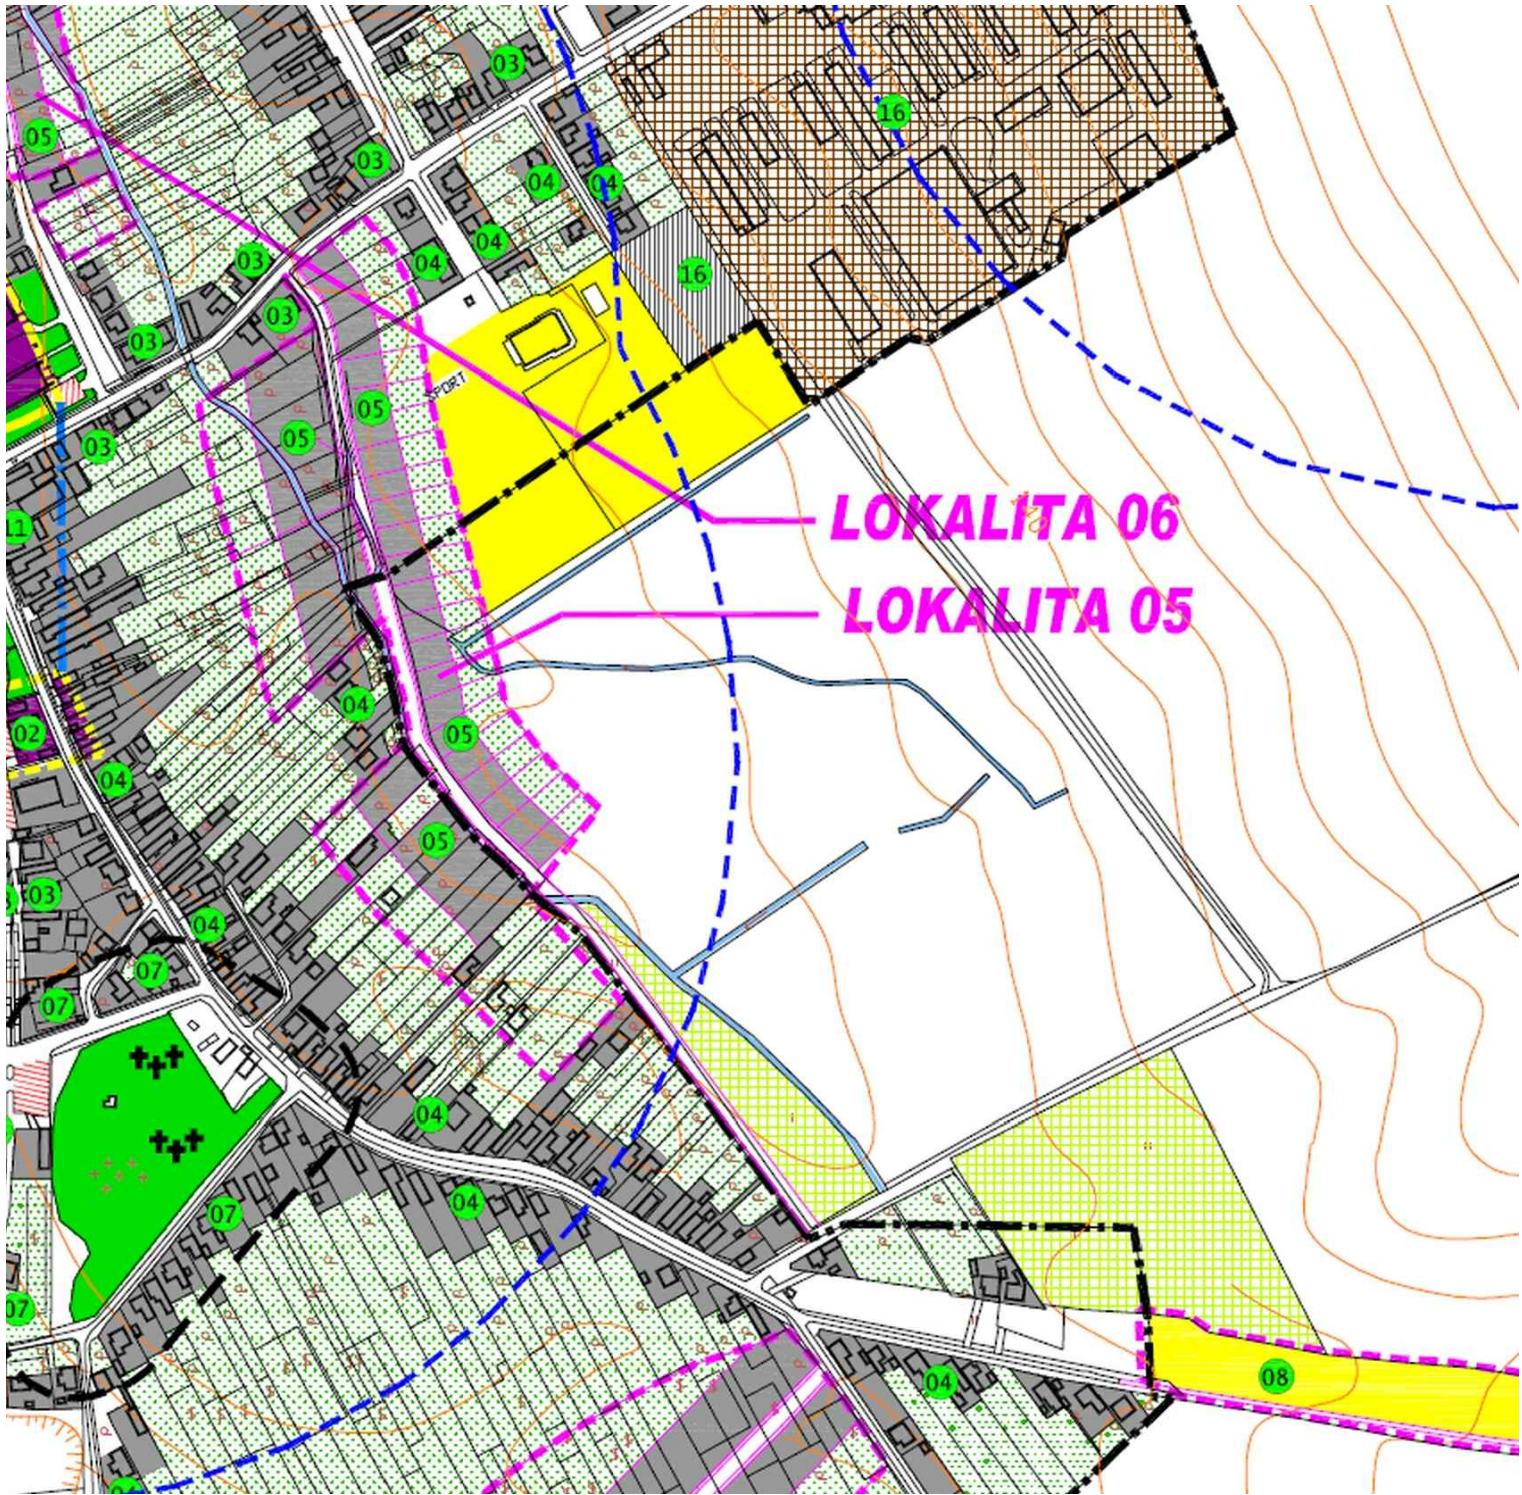

# LEGENDA


- HRANICA ZASTAV.ÚZEMIA K 1.1.1990
- HRANICA KATASTRÁLNEHO ÚZEMIA
- OCHRANNÉ PÁSMO CIEST
- DOSTUPNOSŤ AUTOBUSOVÝCH ZASTÁVOK
- ČÍSLO REGULATÍVOV ÚZEM.ROZVOJA
- PLOCHY ZASTAVANÉHO ÚZEMIA
- PLOCHY VÝROBY
- IZOLAČNÁ ZELEŇ
- ŠPORTOVOREKREAČNÁ PLOCHA
- PLOCHY ŠPORTU
- PLOCHY DOPORUČENÝCH POLYFUNKCIÍ

M 1:5 000

OBEC MOČENOK ÚZEMNÝ PLÁN

3.2

KOMPLEXNÝ VÝKRES PRIESTOROVÉHO USPORIADANIA A FUNKČNÉHO VYUŽÍVANIA ZASTAVANÉHO ÚZEMIA

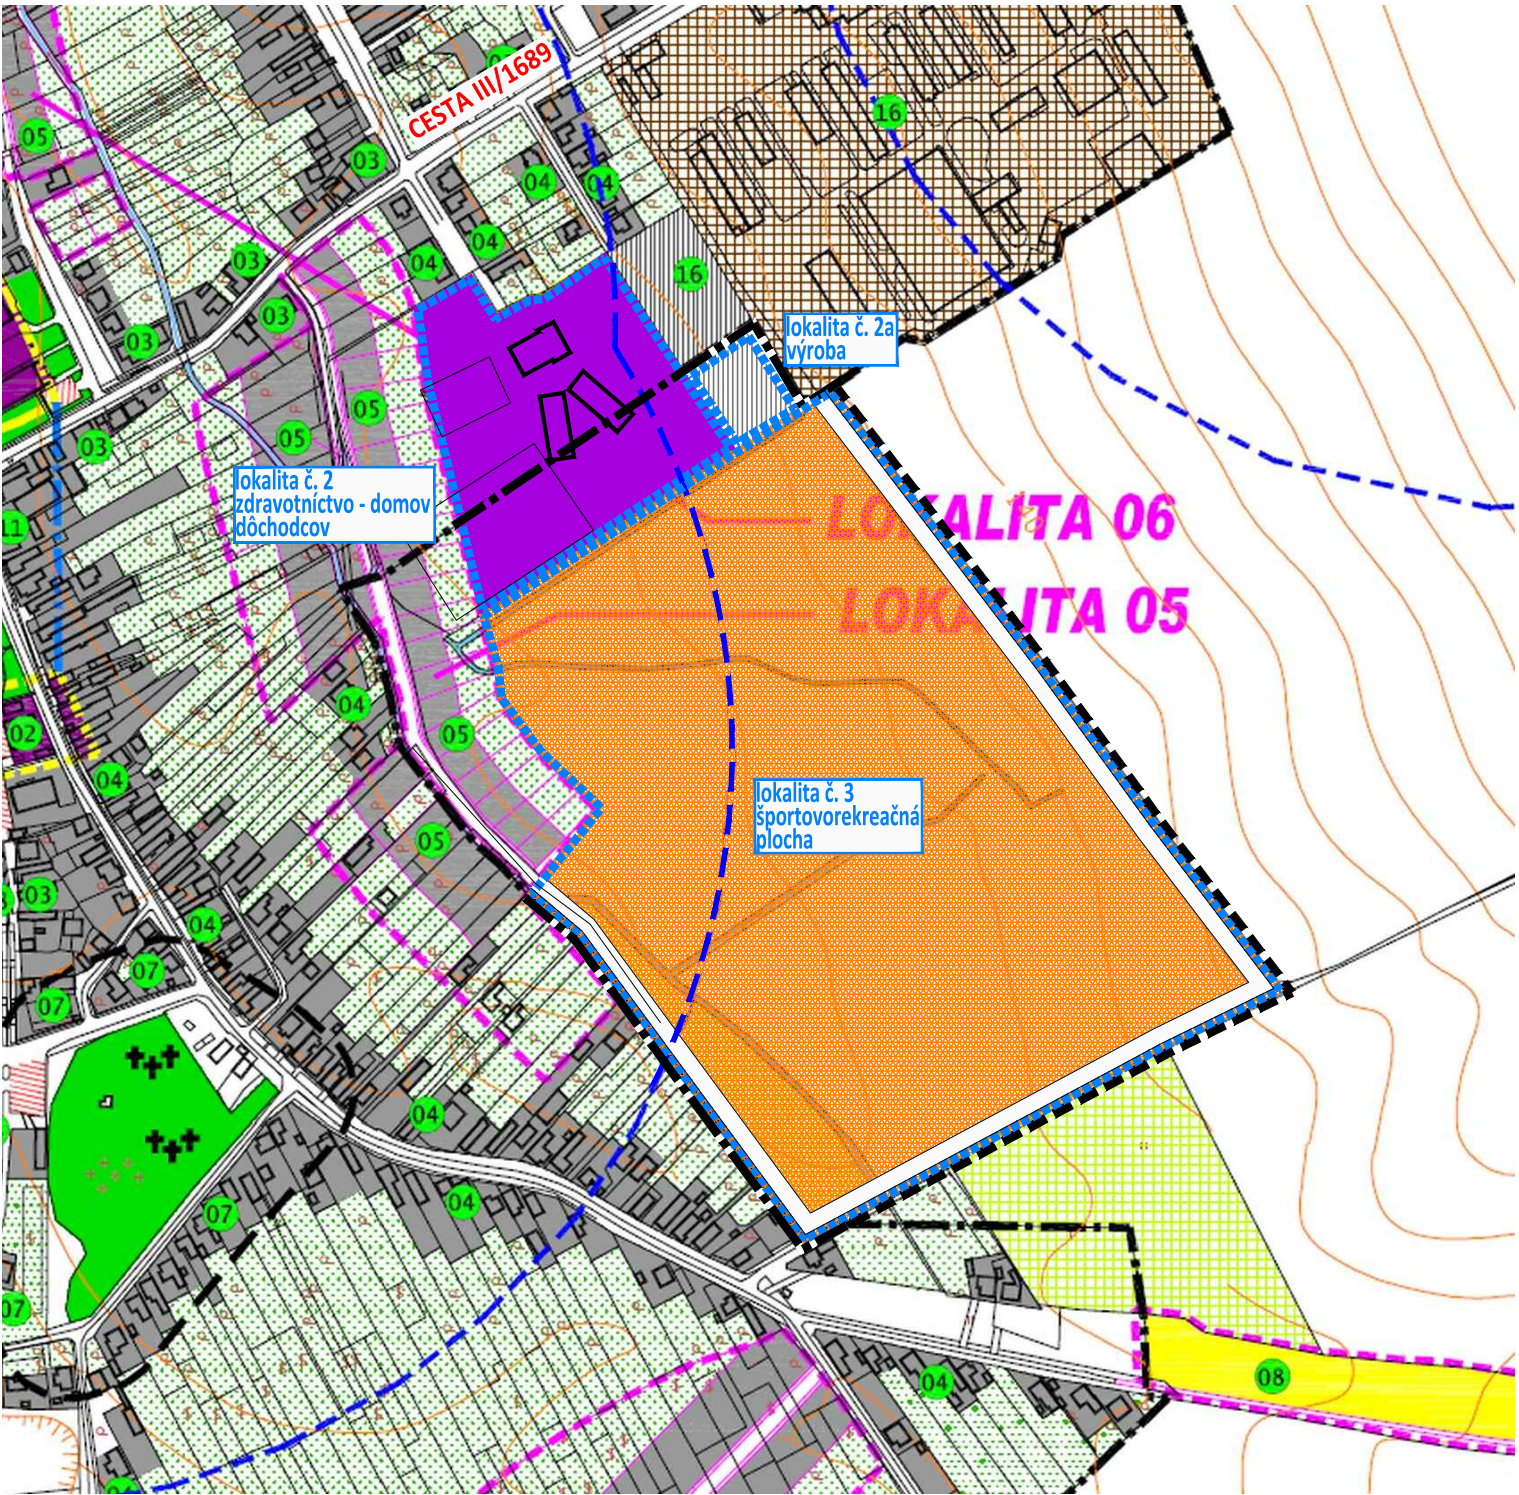

# LEGENDA

- HRANICA ZASTAV.ÚZEMIA K 1.1.1990
- HRANICA KATASTRÁLNEHO ÚZEMIA
- OCHRANNÉ PÁSMO CIEST
- DOSTUPNOSŤ AUTOBUSOVÝCH ZASTÁVOK
- ČÍSLO REGULATÍVOV ÚZEM.ROZVOJA
- PLOCHY ZASTAVANÉHO ÚZEMIA
- PLOCHY VÝROBY
- IZOLAČNÁ ZELEŇ
- ŠPORTOVOREKREAČNÁ PLOCHA
- PLOCHY ŠPORTU
- PLOCHY DOPORUČENÝCH POLYFUNKCIÍ

- | stav | návrh | výhľad |                                    |
|------|-------|--------|------------------------------------|
|      |       |        | OZNAČENIE PLOCHY NAVRHOVANEJ ZMENY |
|      |       |        | HRANICA ZASTAVANÉHO ÚZEMIA         |
|      |       |        | DOSTUPNOSŤ AUTOBUSOVÝCH ZASTÁVOK   |
|      |       |        | VÝROBA                             |
|      |       |        | IZOLAČNÁ ZELEŇ                     |
|      |       |        | ŠPORTOVOREKREAČNÁ PLOCHA           |
|      |       |        | OBCHOD, SLUŽBY                     |

M 1:5 000

OBEC MOČENOK ZMENY A DOPLNKY č. 2/2016 - NÁVRH

3.2

KOMPLEXNÝ VÝKRES PRIESTOROVÉHO USPORIADANIA A FUNKČNÉHO VYUŽÍVANIA ZASTAVANÉHO ÚZEMIA - LOKALITA č. 2, 2a, 3