


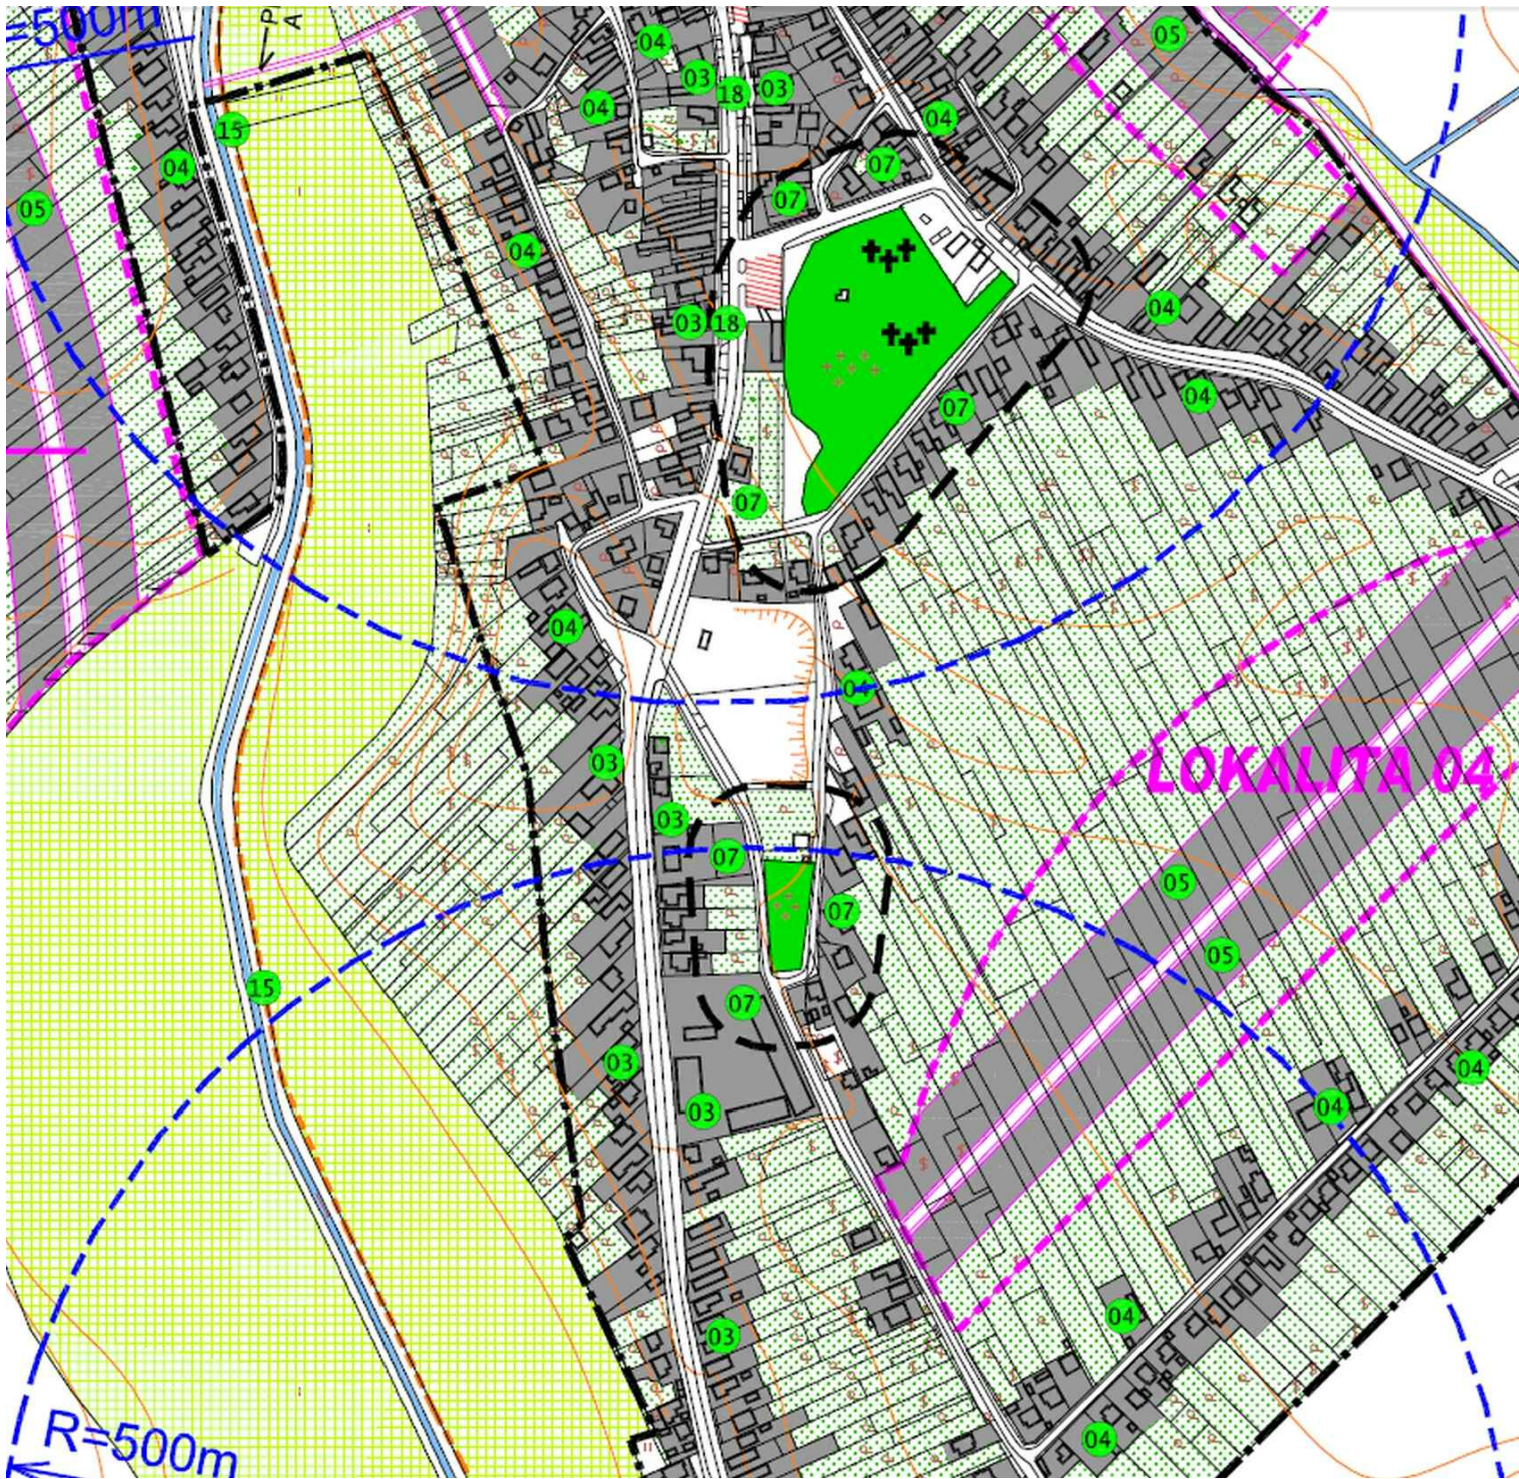

LEGENDA


	HRANICA ZASTAV.ÚZEMIA K 1.1.1990
	HRANICA KATASTRÁLNEHO ÚZEMIA
	OCHRANNÉ PÁSMO OBJ.A AREÁLOV
	DOSTUPNOSŤ AUTOBUSOVÝCH ZASTÁVOK
	ČÍSLO REGULATÍVOV ÚZEM.ROZVOJA
	SÚKROM. ZELEŇ, PREVAŽNE ZÁHRADY
	LÚKY
	PLOCHY POĽNOHOSPODÁRSKEJ VÝROBY
	IZOLAČNÁ ZELEŇ

M 1:5 000

OBEC MOČENOK ÚZEMNÝ PLÁN

3.3

KOMPLEXNÝ VÝKRES PRIESTOROVÉHO USPORIADANIA A FUNKČNÉHO VYUŽÍVANIA ZASTAVANÉHO ÚZEMIA

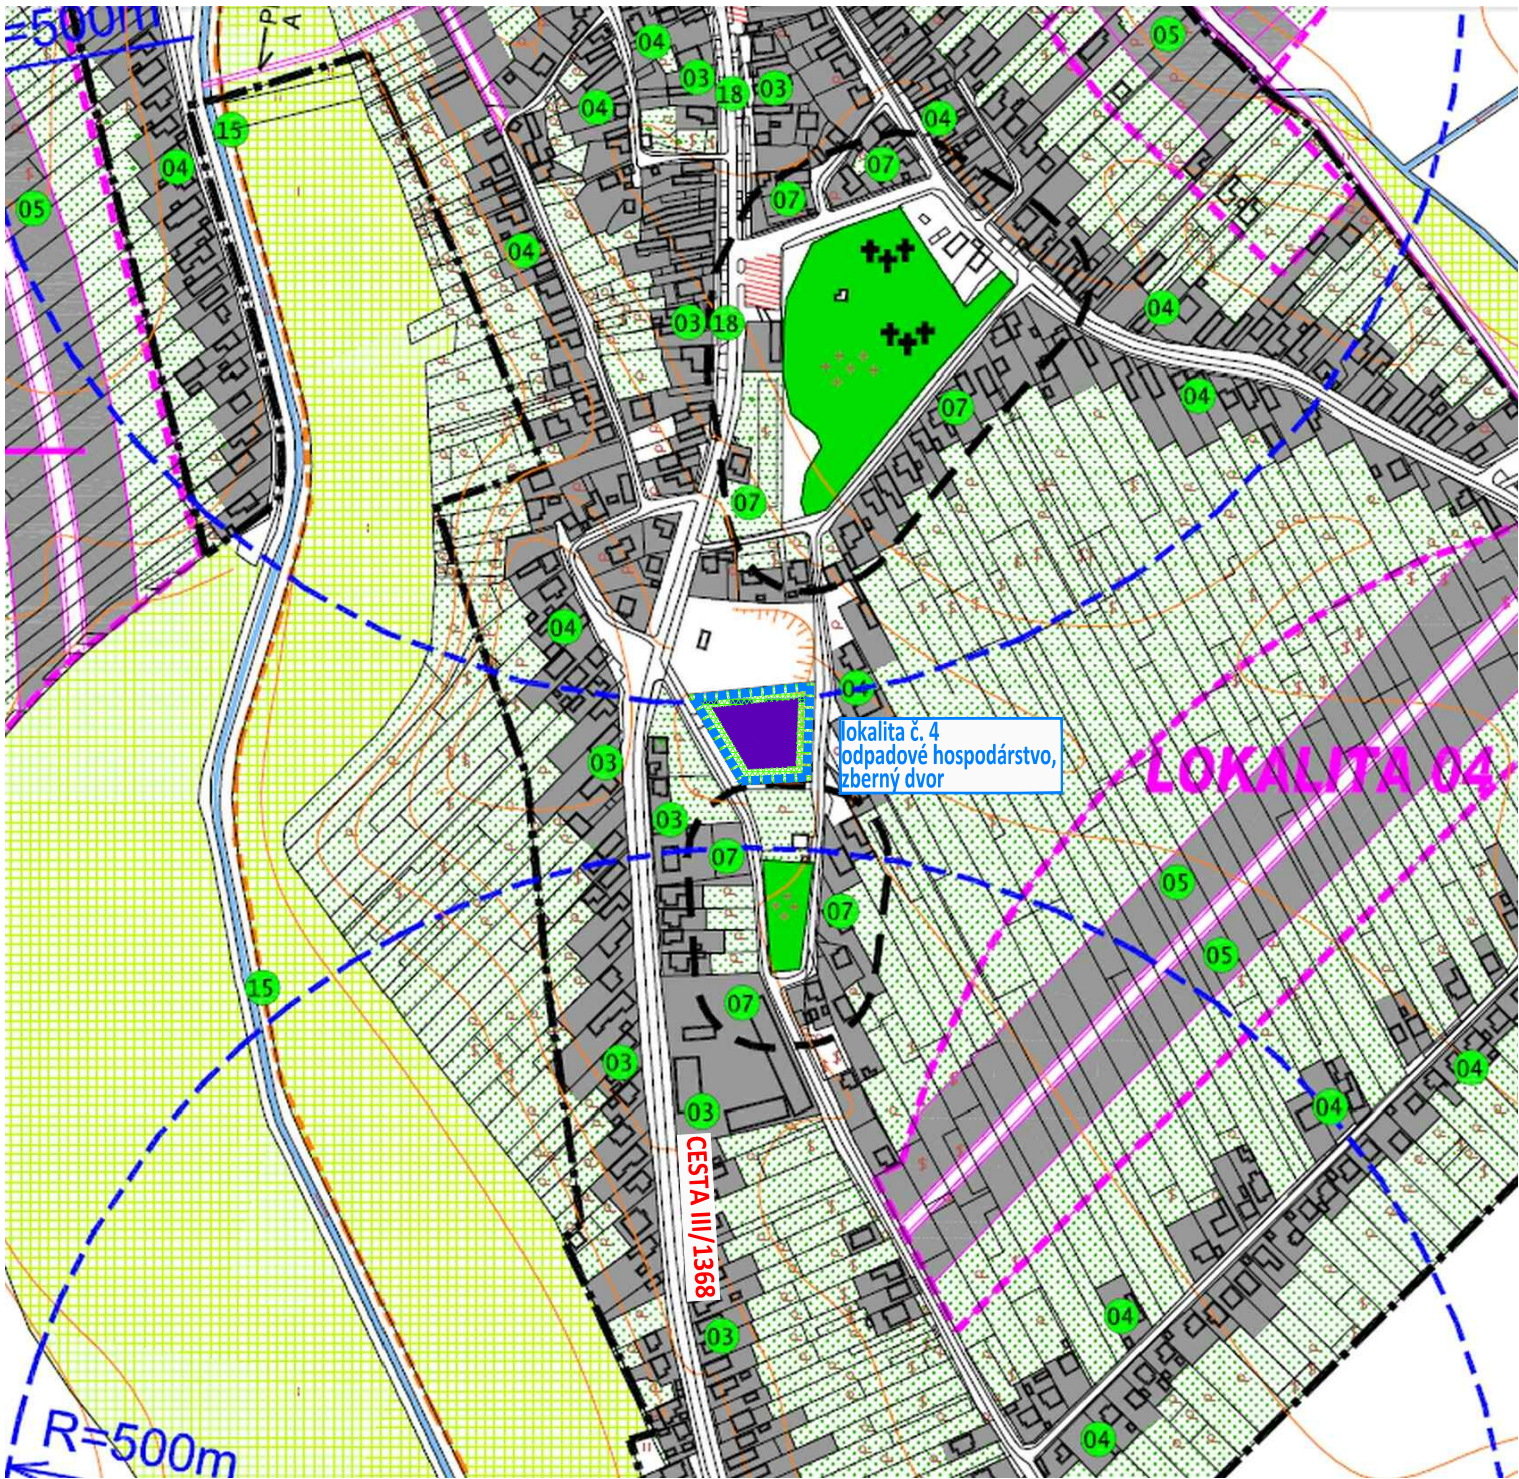

LEGENDA

	HRANICA ZASTAV.ÚZEMIA K 1.1.1990
	HRANICA KATASTRÁLNEHO ÚZEMIA
	OCHRANNÉ PÁSMO OBJ.A AREÁLOV
	DOSTUPNOSŤ AUTOBUSOVÝCH ZASTÁVOK
	ČÍSLO REGULATÍVOV ÚZEM.ROZVOJA
	SÚKROM. ZELEŇ, PREVAŽNE ZÁHRADY
	LÚKY
	PLOCHY POĽNOHOSPODÁRSKEJ VÝROBY
	IZOLAČNÁ ZELEŇ

stav	návrh	výhľad	
			OZNAČENIE PLOCHY NAVRHOVANEJ ZMENY
			HRANICA ZASTAVANÉHO ÚZEMIA
			OCHRANNÉ PÁSMO POHREBISKA 50m
			DOSTUPNOSŤ AUTOBUSOVÝCH ZASTÁVOK
			SÚKROMNÁ ZELEŇ (ZÁHRADY)
			IZOLAČNÁ ZELEŇ
			ODPADOVÉ HOSPODÁRSTVO - ZBERNÝ DVOR

M 1:5 000

OBEC MOČENOK ZMENY A DOPLNKY č. 2/2016 - NÁVRH

3.3

KOMPLEXNÝ VÝKRES PRIESTOROVÉHO USPORIADANIA A FUNKČNÉHO VYUŽÍVANIA ZASTAVANÉHO ÚZEMIA - LOKALITA č. 4