



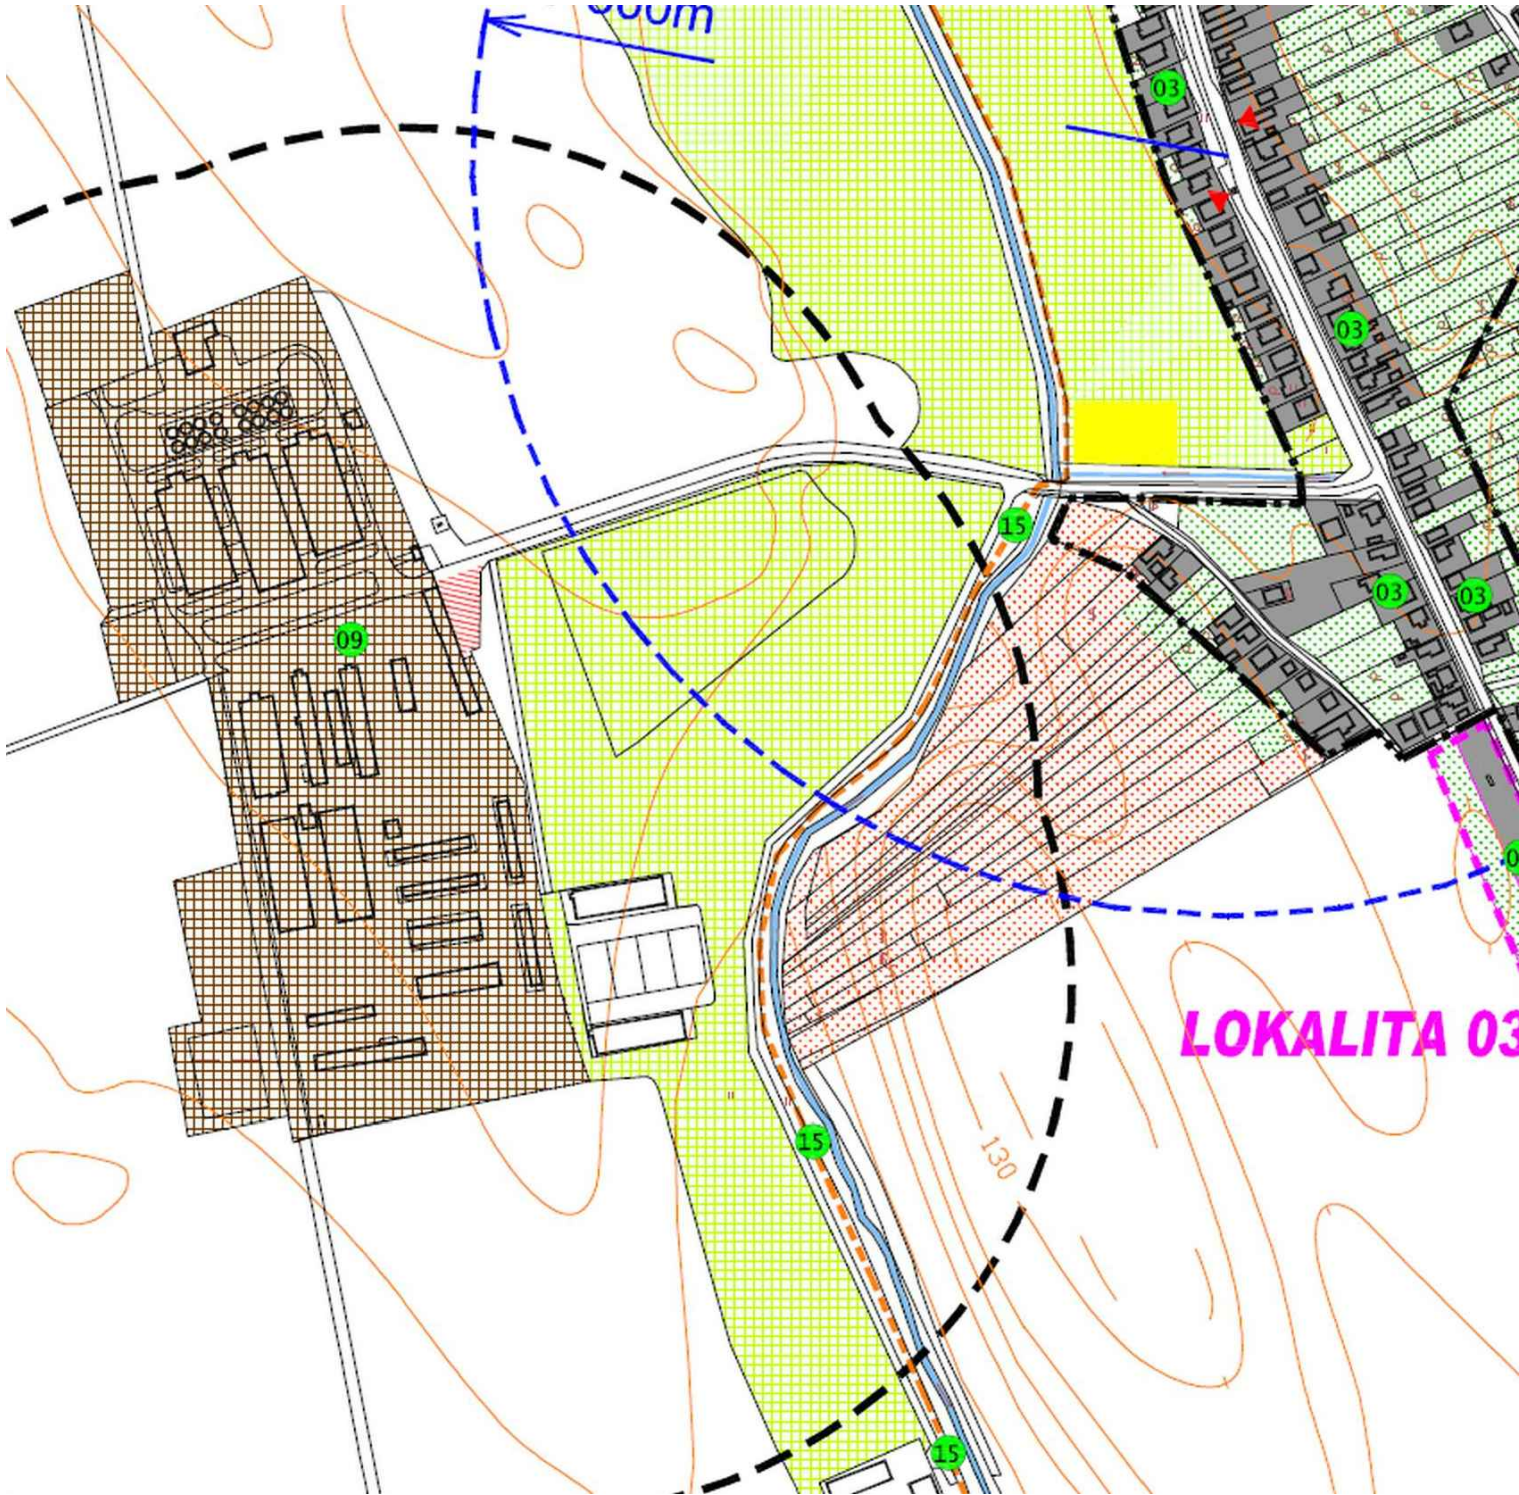

LEGENDA

- HRANICA ZASTAV.ÚZEMIA K 1.1.1990
- HRANICA KATASTRÁLNEHO ÚZEMIA
- OCHRANNÉ PÁSMO OBJ.A AREÁLOV
- DOSTUPNOSŤ AUTOBUSOVÝCH ZASTÁVOK
- ČÍSLO REGULATÍVOV ÚZEM.ROZVOJA
- SÚKROM. ZELEŇ, PREVAŽNE ZÁHRADY
- LÚKY
- PLOCHY POĽNOHOSPODÁRSKEJ VÝROBY
- IZOLAČNÁ ZELEŇ

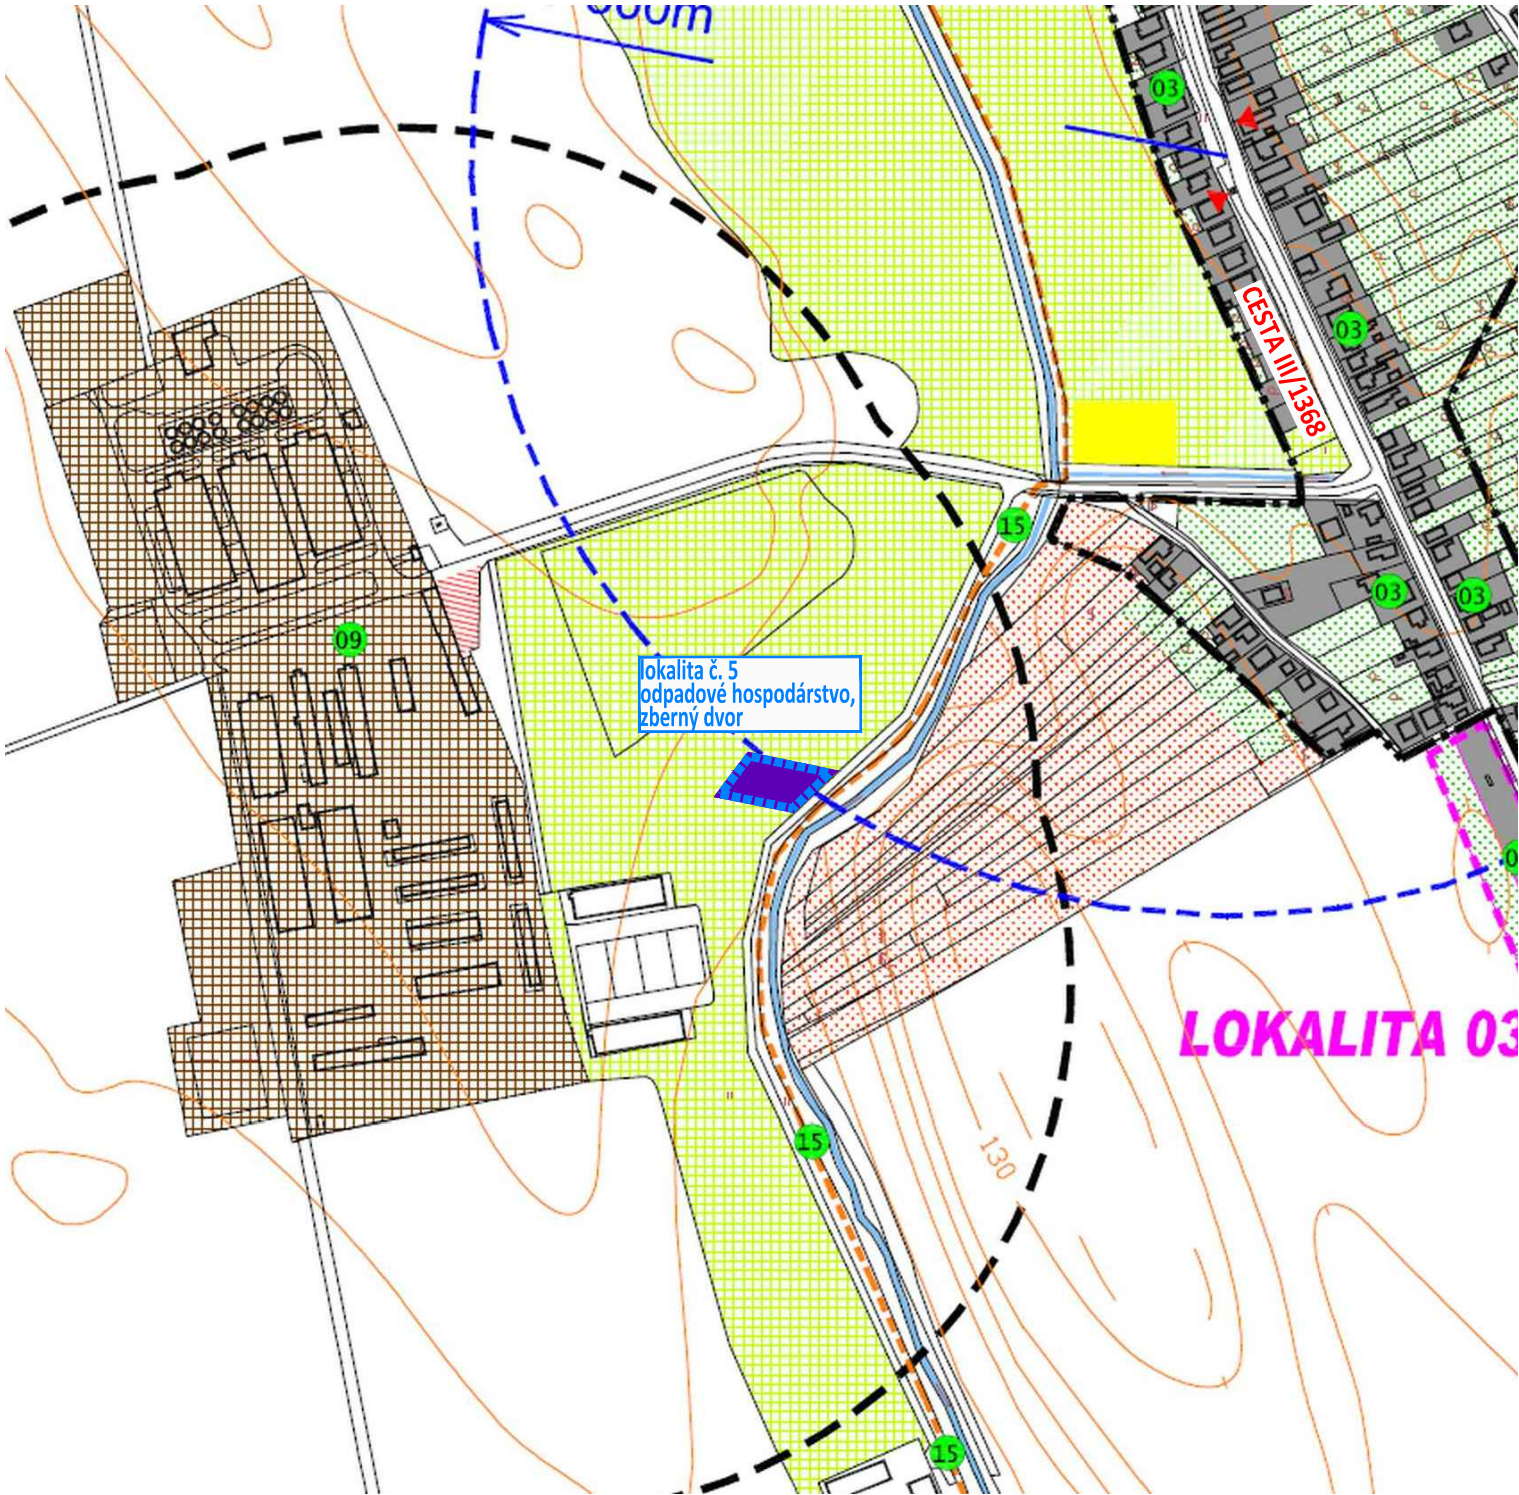

LEGENDA

- HRANICA ZASTAV.ÚZEMIA K 1.1.1990
- HRANICA KATASTRÁLNEHO ÚZEMIA
- OCHRANNÉ PÁSMO OBJ.A AREÁLOV
- DOSTUPNOSŤ AUTOBUSOVÝCH ZASTÁVOK
- ČÍSLO REGULATÍVOV ÚZEM.ROZVOJA
- SÚKROM. ZELEŇ, PREVAŽNE ZÁHRADY
- LÚKY
- PLOCHY POĽNOHOSPODÁRSKEJ VÝROBY
- IZOLAČNÁ ZELEŇ

stav	návrh	výhľad	
			OZNAČENIE PLOCHY NAVRHOVANEJ ZMENY
			HRANICA ZASTAVANÉHO ÚZEMIA
			OCHRANNÉ PÁSMO POHREBISKA 50m
			DOSTUPNOSŤ AUTOBUSOVÝCH ZASTÁVOK
			SÚKROMNÁ ZELEŇ (ZÁHRADY)
			IZOLAČNÁ ZELEŇ
			ODPADOVÉ HOSPODÁRSTVO - ZBERNÝ DVOR