


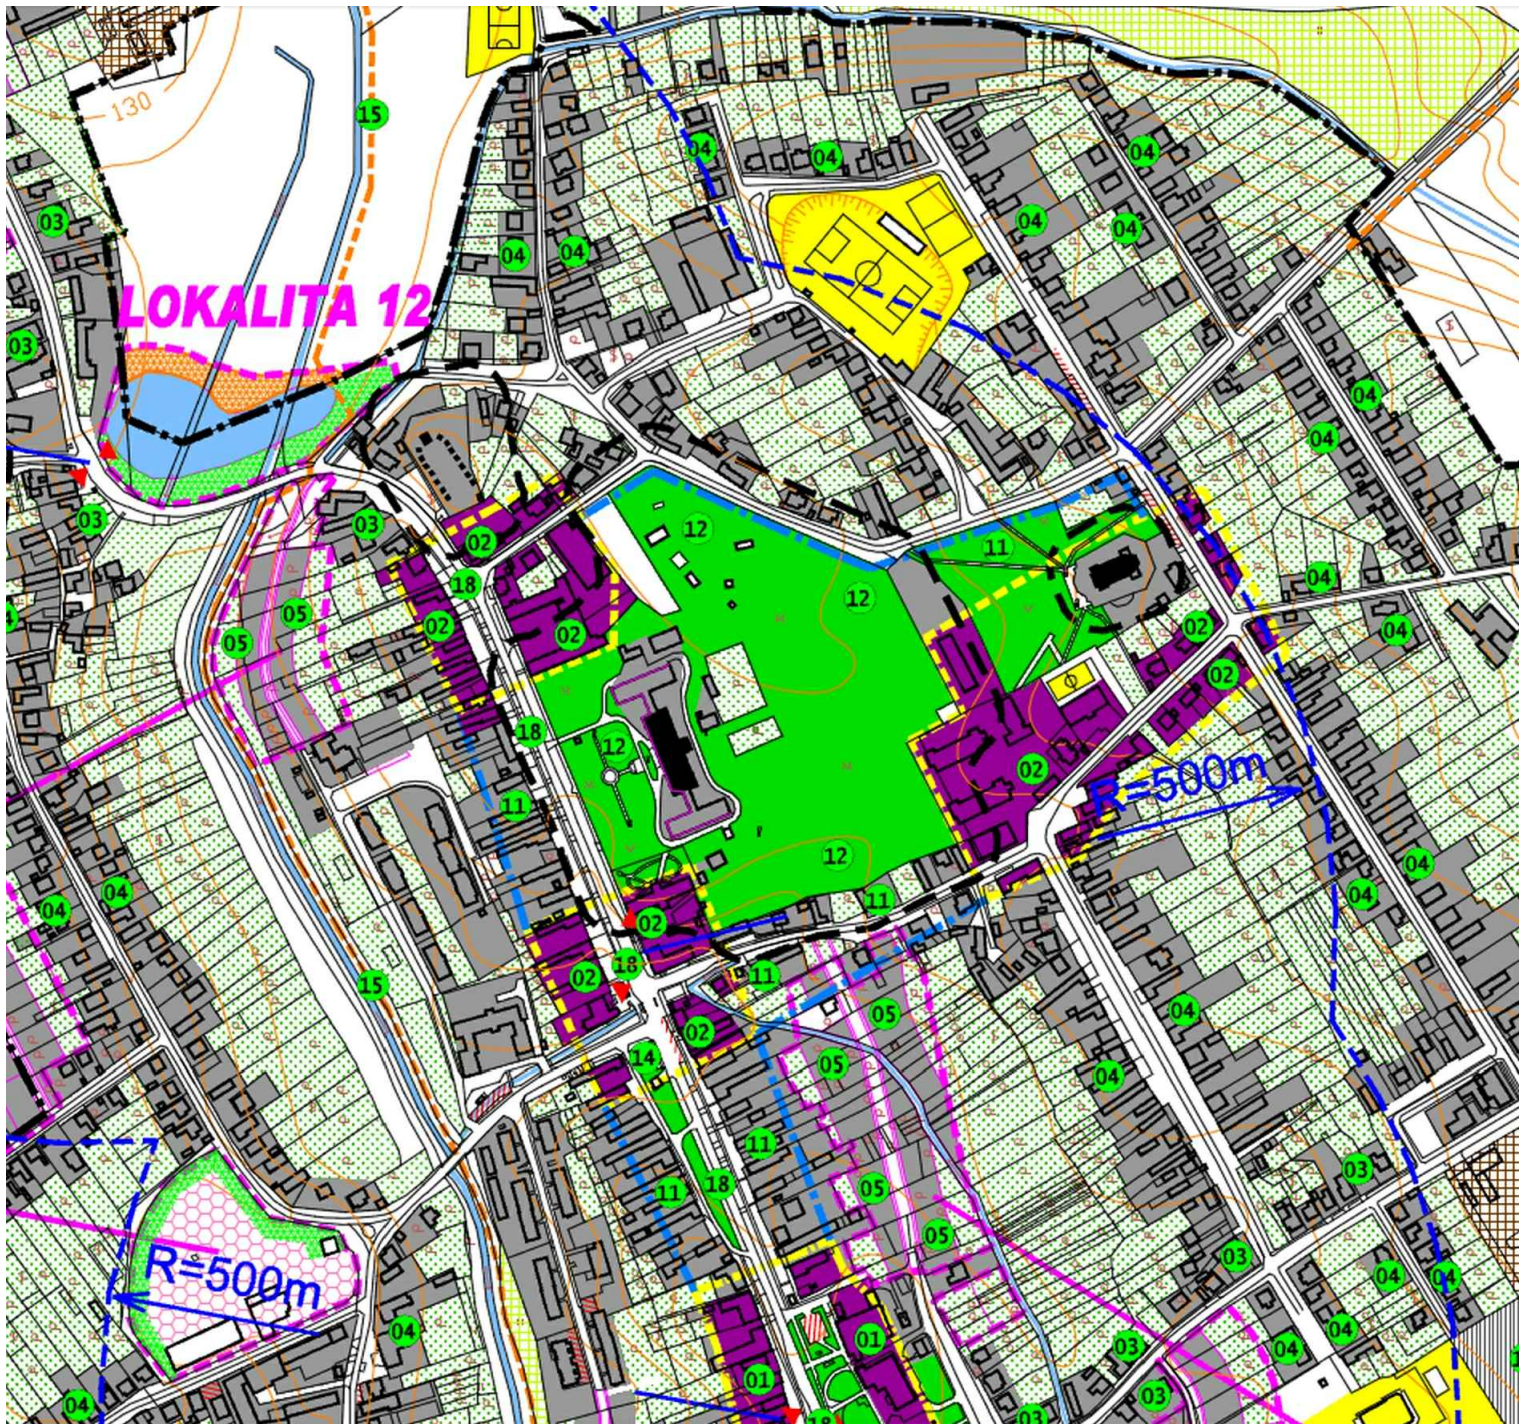


LEGENDA

	HRANICA ZASTAV.ÚZEMIA K 1.1.1990
	HRANICA KATASTRÁLNEHO ÚZEMIA
	HRANICA PRIMÁR. CENTRA VYBAVENOSTI
	HRANICA SEKUNDÁR. CENTRA VYBAVENOSTI
	HRANICA CENTRÁLNEJ OBECNEJ ZÓNY /COZ/
	OBJEKTY PAMIATKOVO CHRÁNENÉ
	OCHRANNÉ PÁSMO OBJ.A AREÁLOV
	ČÍSLO REGULATÍVOV ÚZEM.ROZVOJA

M 1:5 000

OBEC MOČENOK ÚZEMNÝ PLÁN
KOMPLEXNÝ VÝKRES PRIESTOROVÉHO USPORIADANIA A FUNKČNÉHO VYUŽÍVANIA ZASTAVANÉHO ÚZEMIA

3.5

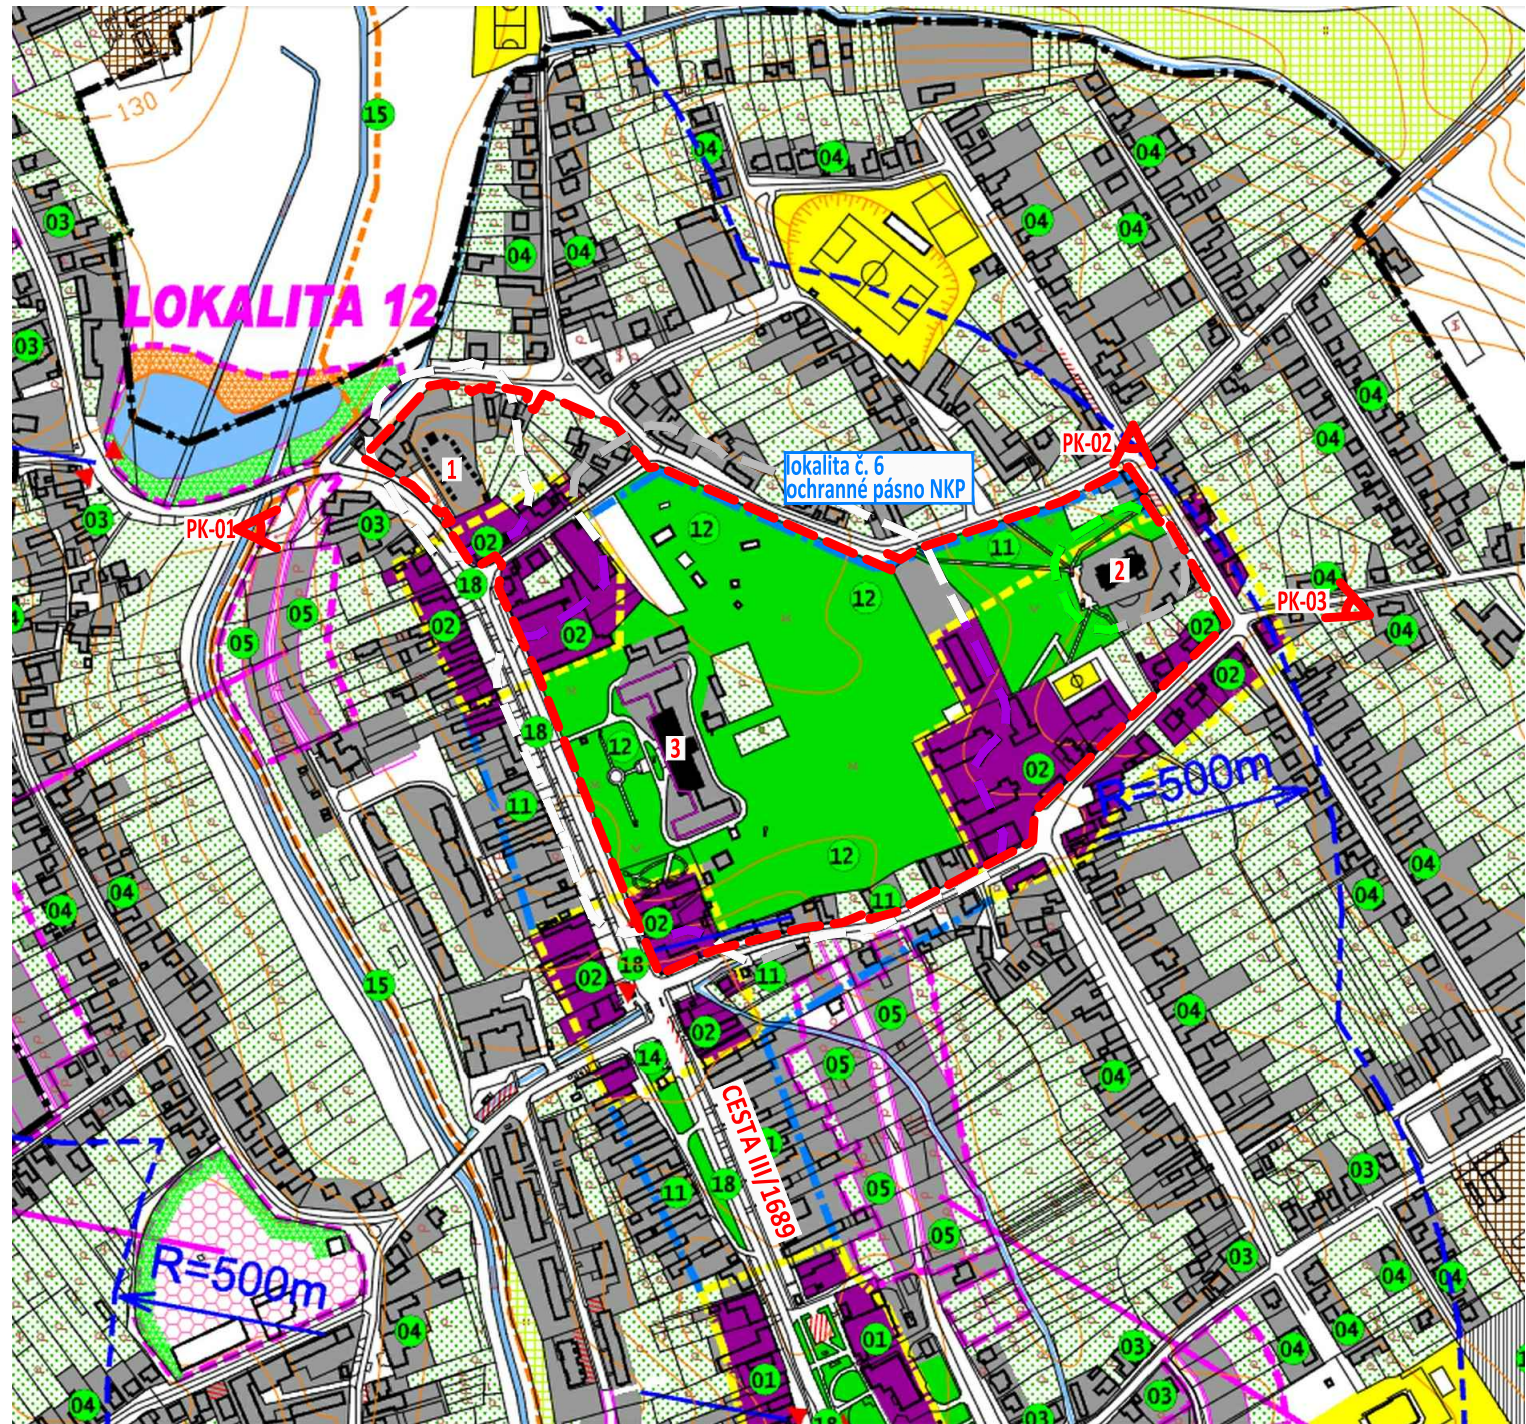

LEGENDA

	HRANICA ZASTAV.ÚZEMIA K 1.1.1990
	HRANICA KATASTRÁLNEHO ÚZEMIA
	HRANICA PRIMÁR. CENTRA VYBAVENOSTI
	HRANICA SEKUNDÁR. CENTRA VYBAVENOSTI
	HRANICA CENTRÁLNEJ OBECNEJ ZÓNY /COZ/
	OBJEKTY PAMIATKOVO CHRÁNENÉ
	OCHRANNÉ PÁSMO OBJ.A AREÁLOV
	ČÍSLO REGULATÍVOV ÚZEM.ROZVOJA

stav	návrh	výhľad	
			OZNAČENIE PLOCHY NAVRHOVANEJ ZMENY
			HRANICA ZASTAVANÉHO ÚZEMIA
			OCHRANNÉ PÁSMO NKP (nehnuteľné NÁRODNÉ KULTÚRNE PAMIATKY)
			1. Kalvária Močenok 2. Kostol sv. Klimenta 3. Kaštieľ a park
			pohľadové uhly PK-01, PK-02, PK-03

M 1:5 000

OBEC MOČENOK ZMENY A DOPLNKY č. 2/2016 - NÁVRH
KOMPLEXNÝ VÝKRES PRIESTOROVÉHO USPORIADANIA A FUNKČNÉHO VYUŽÍVANIA ZASTAVANÉHO ÚZEMIA - LOKALITA č. 6

3.5