
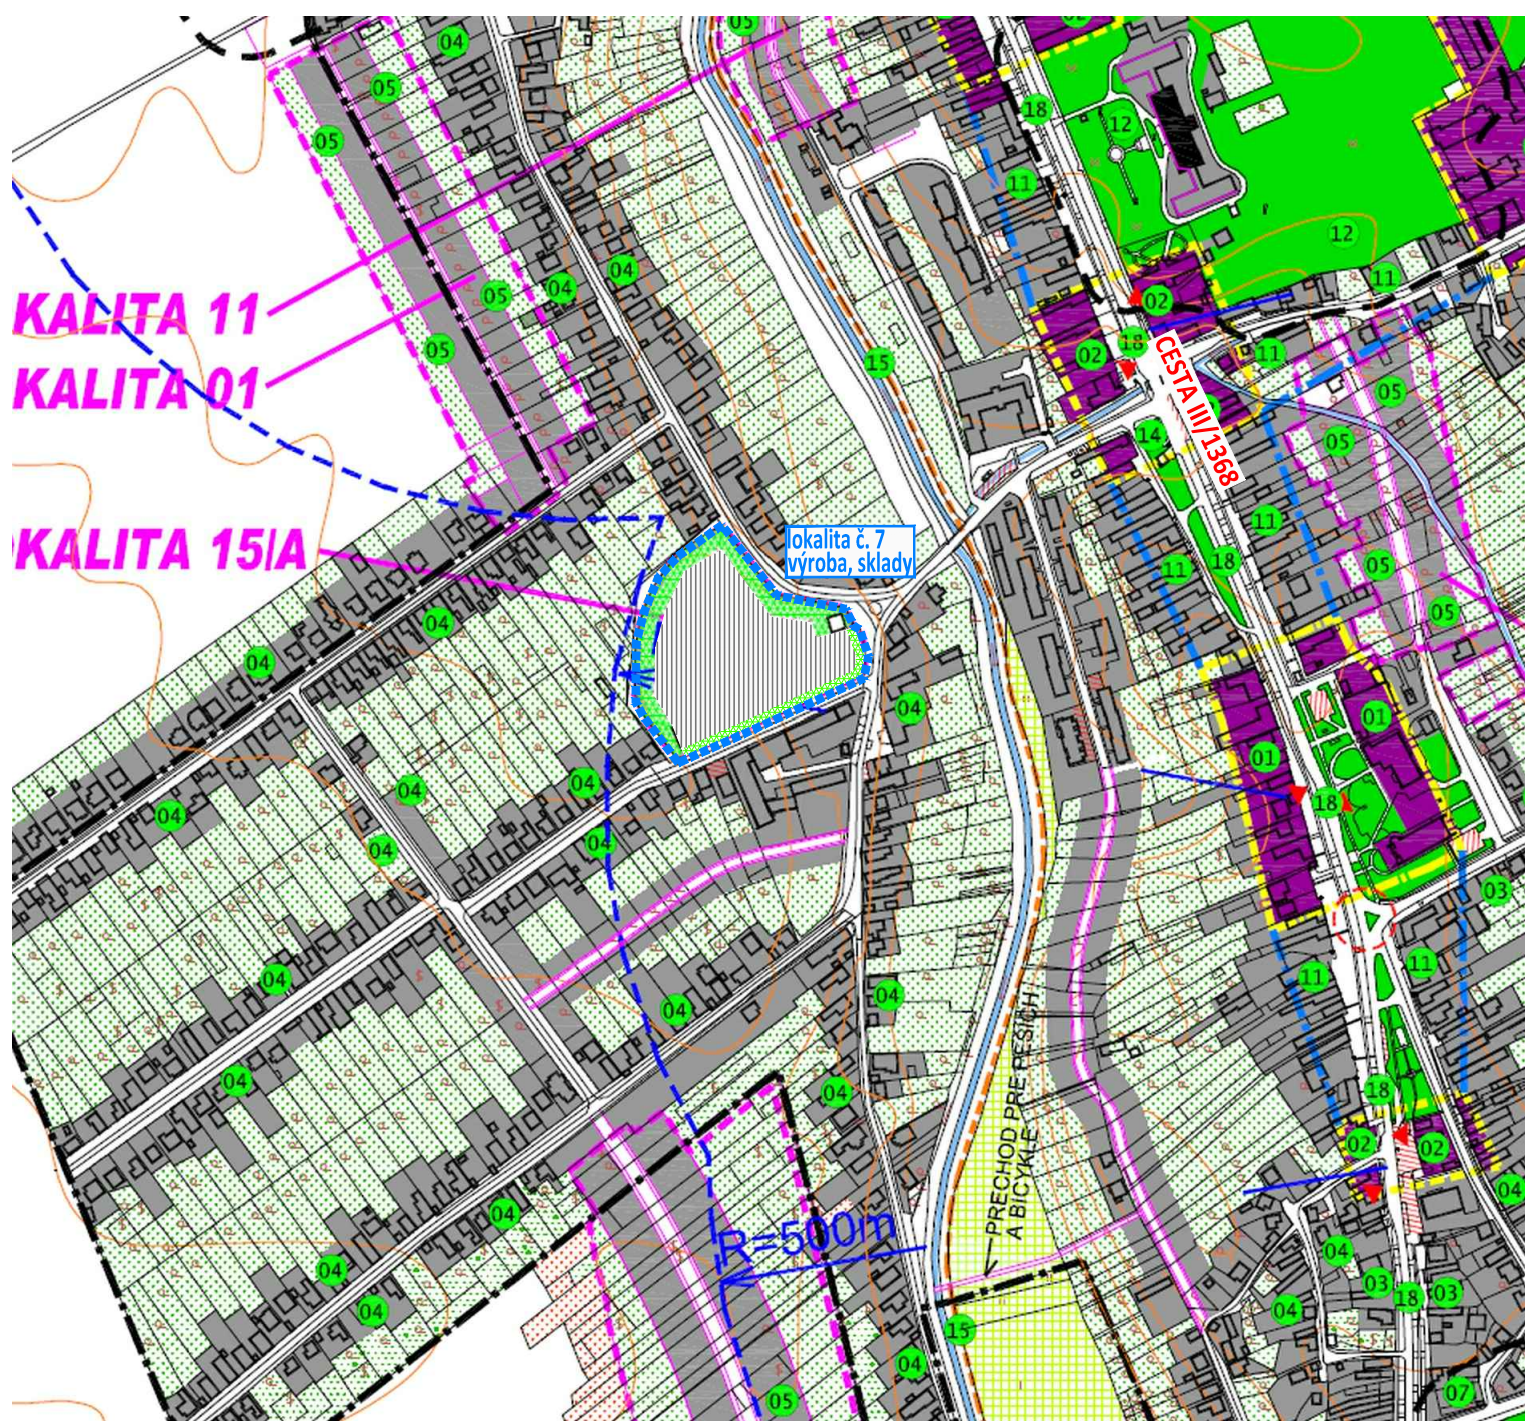


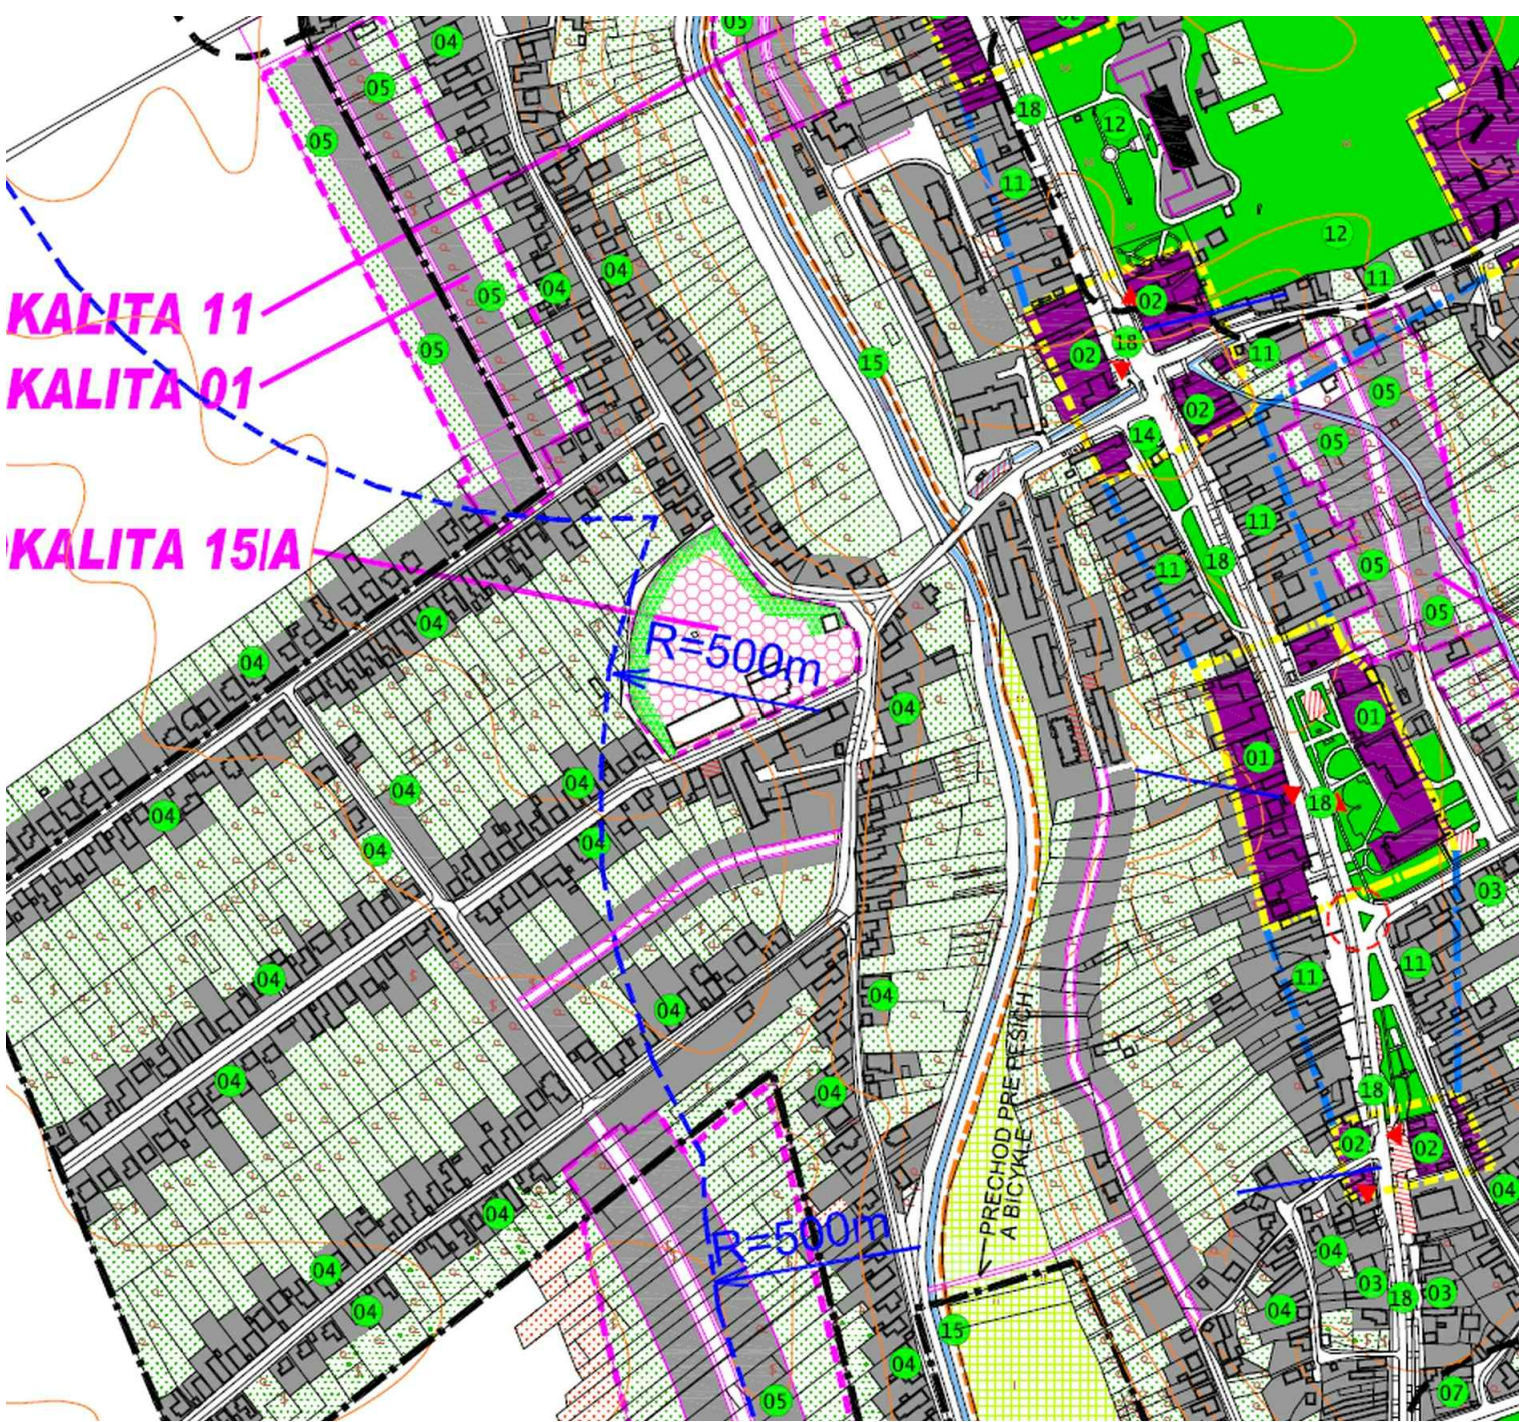

LEGENDA

- HRANICA ZASTAV.ÚZEMIA K 1.1.1990
- HRANICA KATASTRÁLNEHO ÚZEMIA
- PLOCHY ZASTAVANÉHO ÚZEMIA
- PLOCHY VÝROBY
- IZOLAČNÁ ZELEŇ
- ŠPORTOVOREKREAČNÁ PLOCHA
- PLOCHY ŠPORTU
- AMFITEÁTER A ROZVOJ KULTÚRY

LEGENDA

- HRANICA ZASTAV.ÚZEMIA K 1.1.1990
- HRANICA KATASTRÁLNEHO ÚZEMIA
- PLOCHY ZASTAVANÉHO ÚZEMIA
- PLOCHY VÝROBY
- IZOLAČNÁ ZELEŇ
- ŠPORTOVOREKREAČNÁ PLOCHA
- PLOCHY ŠPORTU
- AMFITEÁTER A ROZVOJ KULTÚRY

stav	navrh	výhľad	
			OZNAČENIE PLOCHY NAVRHOVANEJ ZMENY
			HRANICA ZASTAVANÉHO ÚZEMIA
			VÝROBA
			IZOLAČNÁ ZELEŇ