


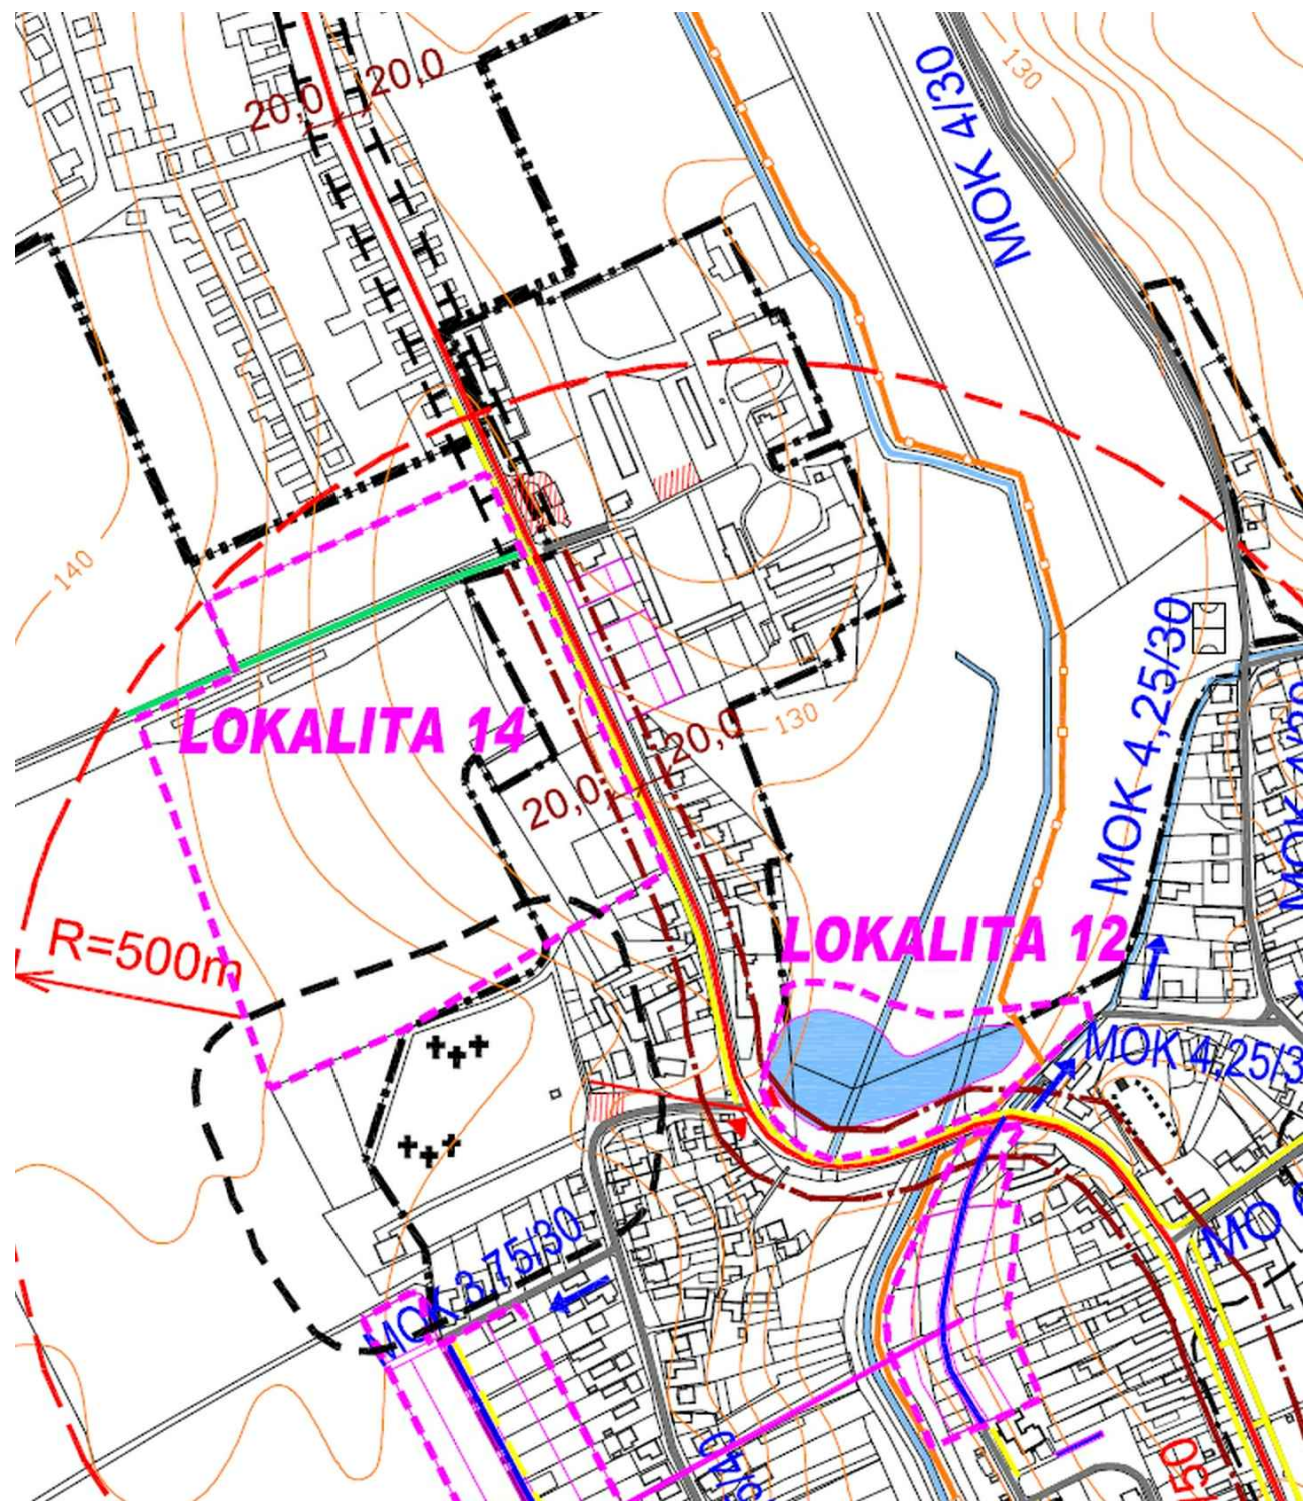


LEGENDA

- HRANICA ZASTAV.ÚZEMIA K 1.1.1990
- HRANICA KATASTRÁLNEHO ÚZEMIA
- ÚZEMIA NOVONAVRHOVANÝCH LOKALÍT
- OCHRANNÉ PÁSMO OBJ.A AREÁLOV
- OCHRANNÉ PÁSMO CIEST
- IZOFÓNY HLUKU
- ŠT.CESTA III.TRIEDY
- MIESTNE KOMUNIKÁCIE SPEVLENÉ
- CESTY POĽNÉ SPEVLENÉ
- EXIST.CHODNÍKY A PEŠIE PR.
- CYKLISTICKÁ TRASA

M 1:5 000

OBEC MOČENOK ÚZEMNÝ PLÁN
VÝKRES DOPRAVNÉHO RIEŠENIA **5.1**

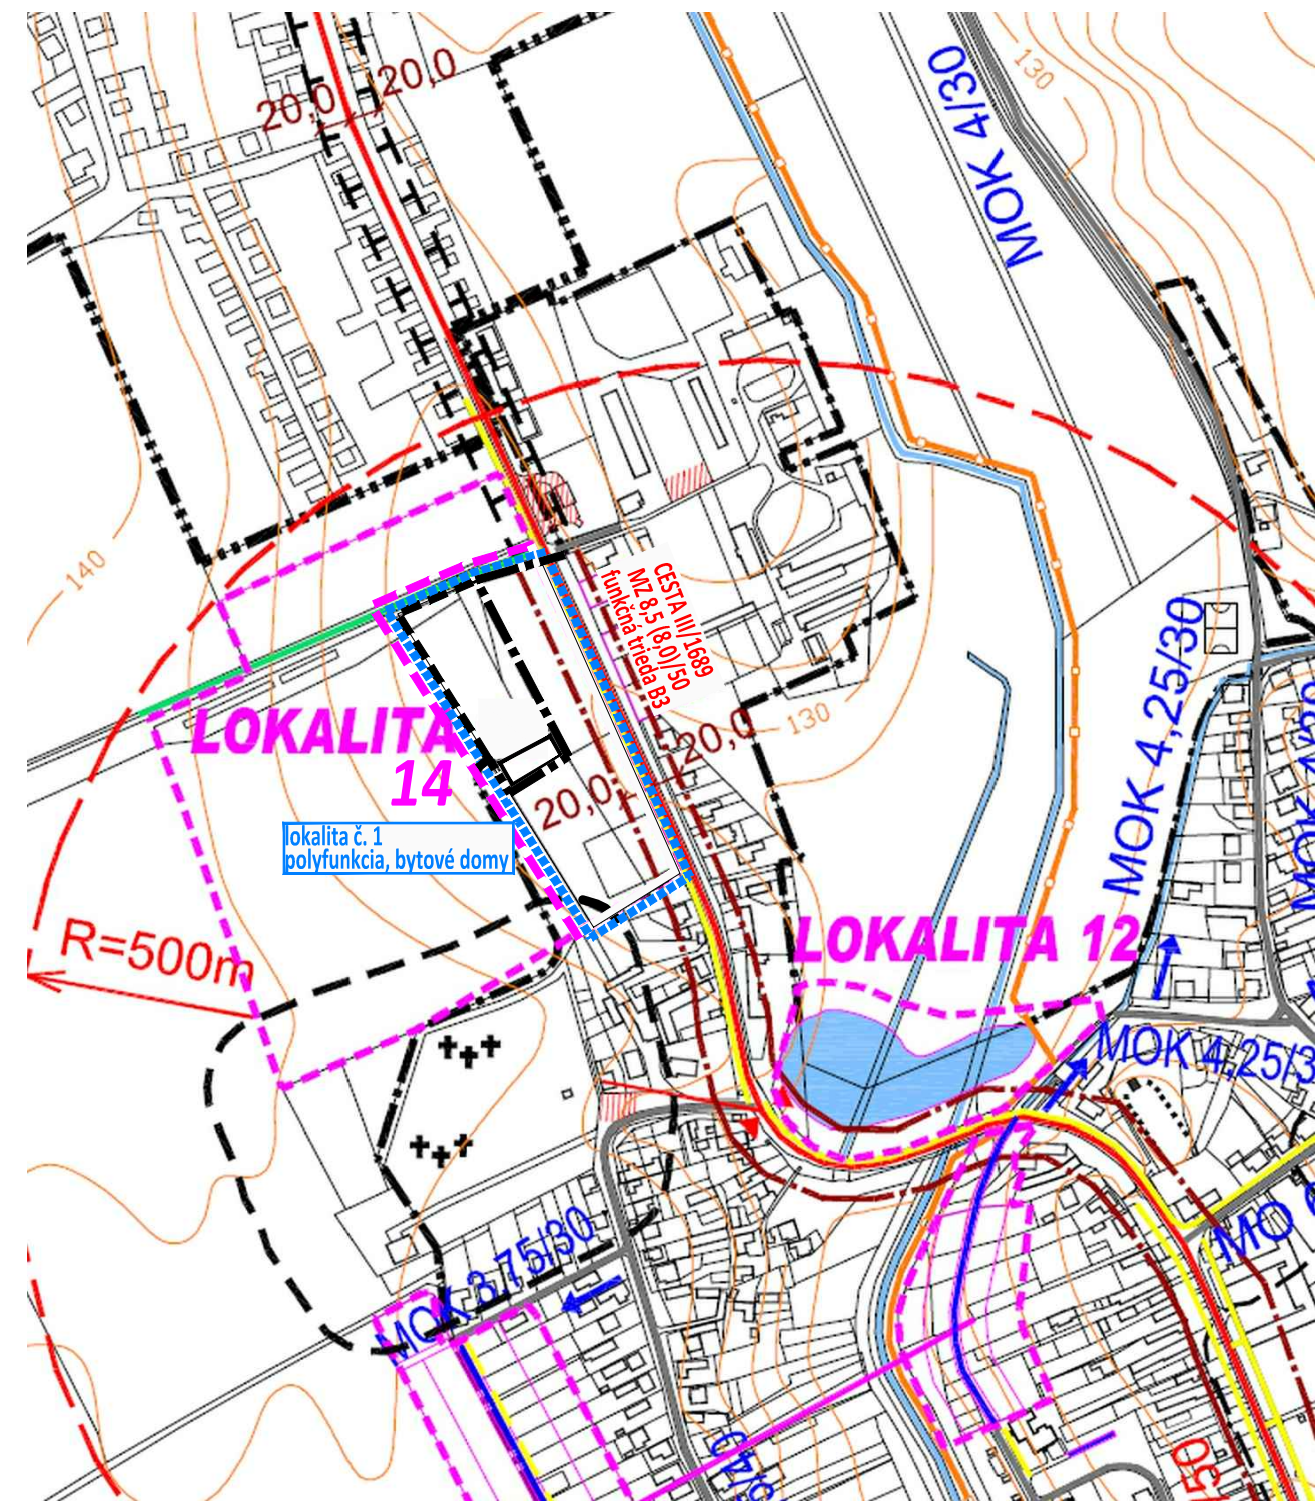

LEGENDA

- HRANICA ZASTAV.ÚZEMIA K 1.1.1990
- HRANICA KATASTRÁLNEHO ÚZEMIA
- OCHRANNÉ PÁSMO OBJ.A AREÁLOV
- OCHRANNÉ PÁSMO CIEST
- IZOFÓNY HLUKU
- ŠT.CESTA III.TRIEDY
- MIESTNE KOMUNIKÁCIE SPEVLENÉ
- CESTY POĽNÉ SPEVLENÉ
- EXIST.CHODNÍKY A PEŠIE PR.
- CYKLISTICKÁ TRASA

M 1:5 000

OBEC MOČENOK ZMENY A DOPLNKY č. 2/2016 - NÁVRH
VÝKRES RIEŠENIA VEREJNÉHO DOPRAVNÉHO VYBAVENIA LOKALITA č. 1 **5.1**

stav	návrh	výhľad	
			OZNAČENIE PLOCHY NAVRHOVANEJ ZMENY
			HRANICA ZASTAVANÉHO ÚZEMIA
			OCHRANNÉ PÁSMO POHREBISKA 50m
			OCHRANNÉ PÁSMO CESTY III. triedy 20m od osi vozovky
			HLUKOVÉ PÁSMO (VZDIALENOSŤ IZOFÓNY) - pre cestu III/1689: 60dB počít vo vzdialenosti 20m
			CESTA III. triedy, III/1689