


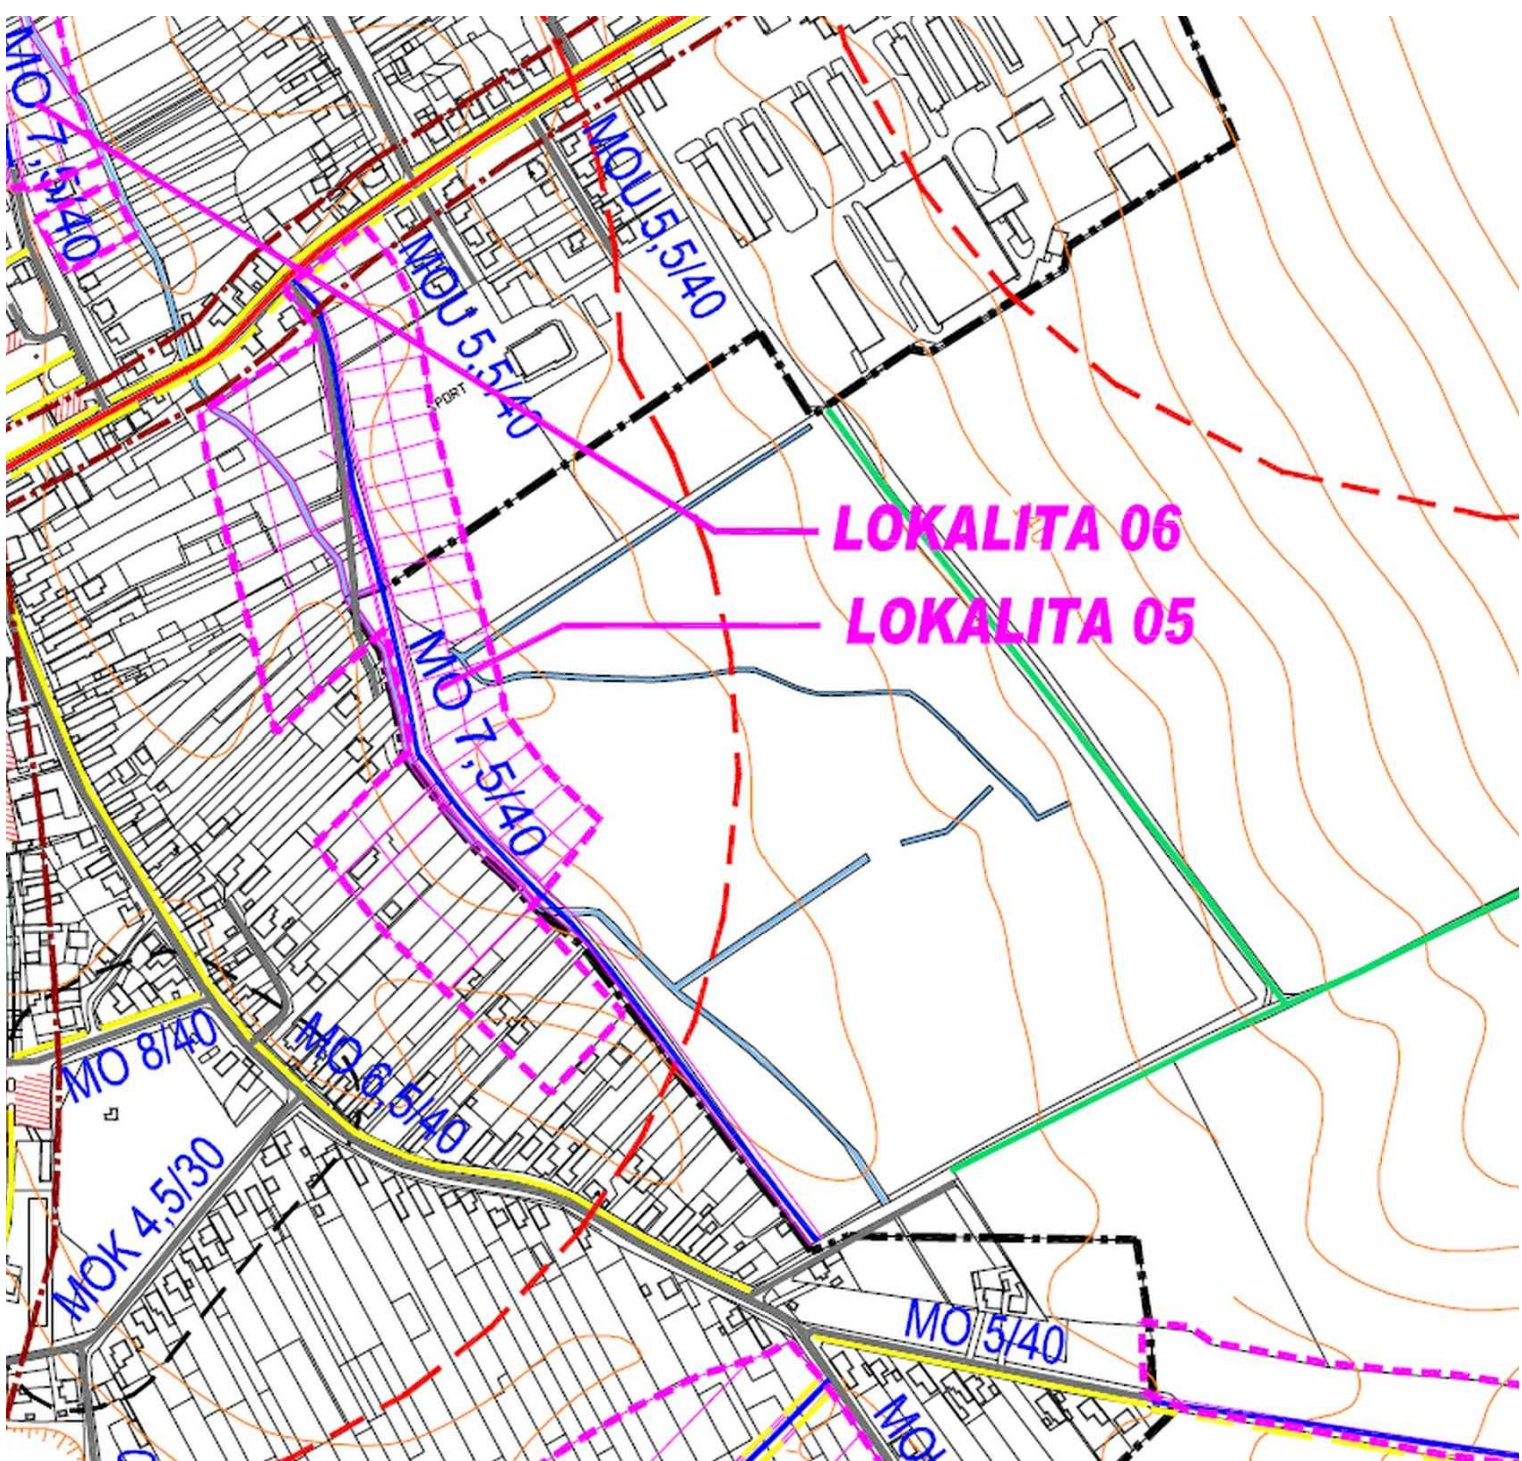


LEGENDA

- HRANICA ZASTAV.ÚZEMIA K 1.1.1990
- HRANICA KATASTRÁLNEHO ÚZEMIA
- OCHRANNÉ PÁSMO CIEST
- IZOFÓNY HLUKU
- ŠT.CESTA III.TRIEDY
- MIESTNE KOMUNIKÁCIE SPEVNEŇE
- NAVRHOVANÉ KOMUNIKÁCIE
- CESTY POĽNÉ SPEVNEŇE
- EXIST.CHODNÍKY A PEŠIE PR.
- CYKLISTICKÁ TRASA

M 1:5 000

OBEC MOČENOK ÚZEMNÝ PLÁN
VÝKRES DOPRAVNÉHO RIEŠENIA 5.2

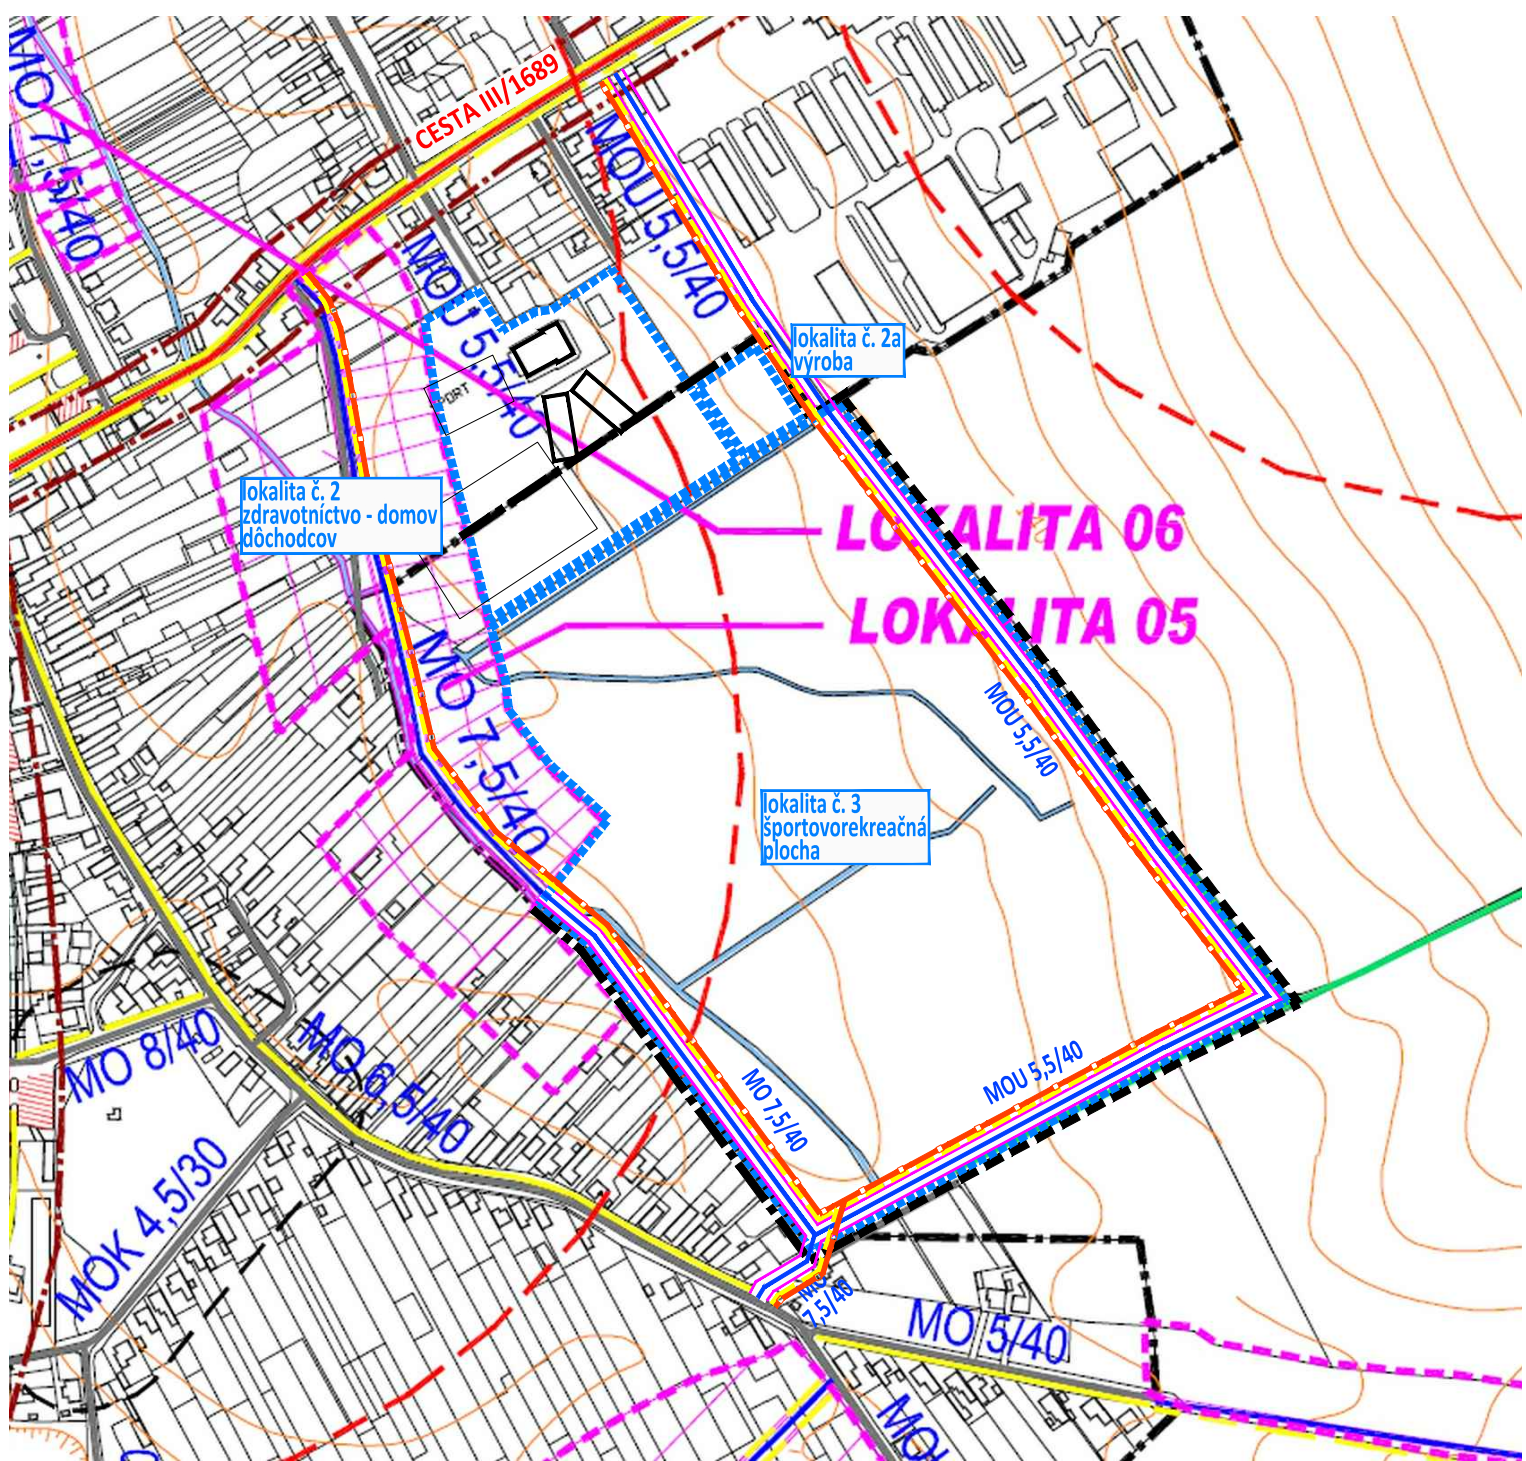

LEGENDA

- HRANICA ZASTAV.ÚZEMIA K 1.1.1990
- HRANICA KATASTRÁLNEHO ÚZEMIA
- OCHRANNÉ PÁSMO CIEST
- IZOFÓNY HLUKU
- ŠT.CESTA III.TRIEDY
- MIESTNE KOMUNIKÁCIE SPEVNEŇE
- NAVRHOVANÉ KOMUNIKÁCIE
- CESTY POĽNÉ SPEVNEŇE
- EXIST.CHODNÍKY A PEŠIE PR.
- CYKLISTICKÁ TRASA

M 1:5 000

OBEC MOČENOK ZMENY A DOPLNKY č. 2/2016 - NÁVRH
VÝKRES RIEŠENIA VEREJNÉHO DOPRAVNÉHO VYBAVENIA LOKALITA č. 2, 2a, 3 5.2