
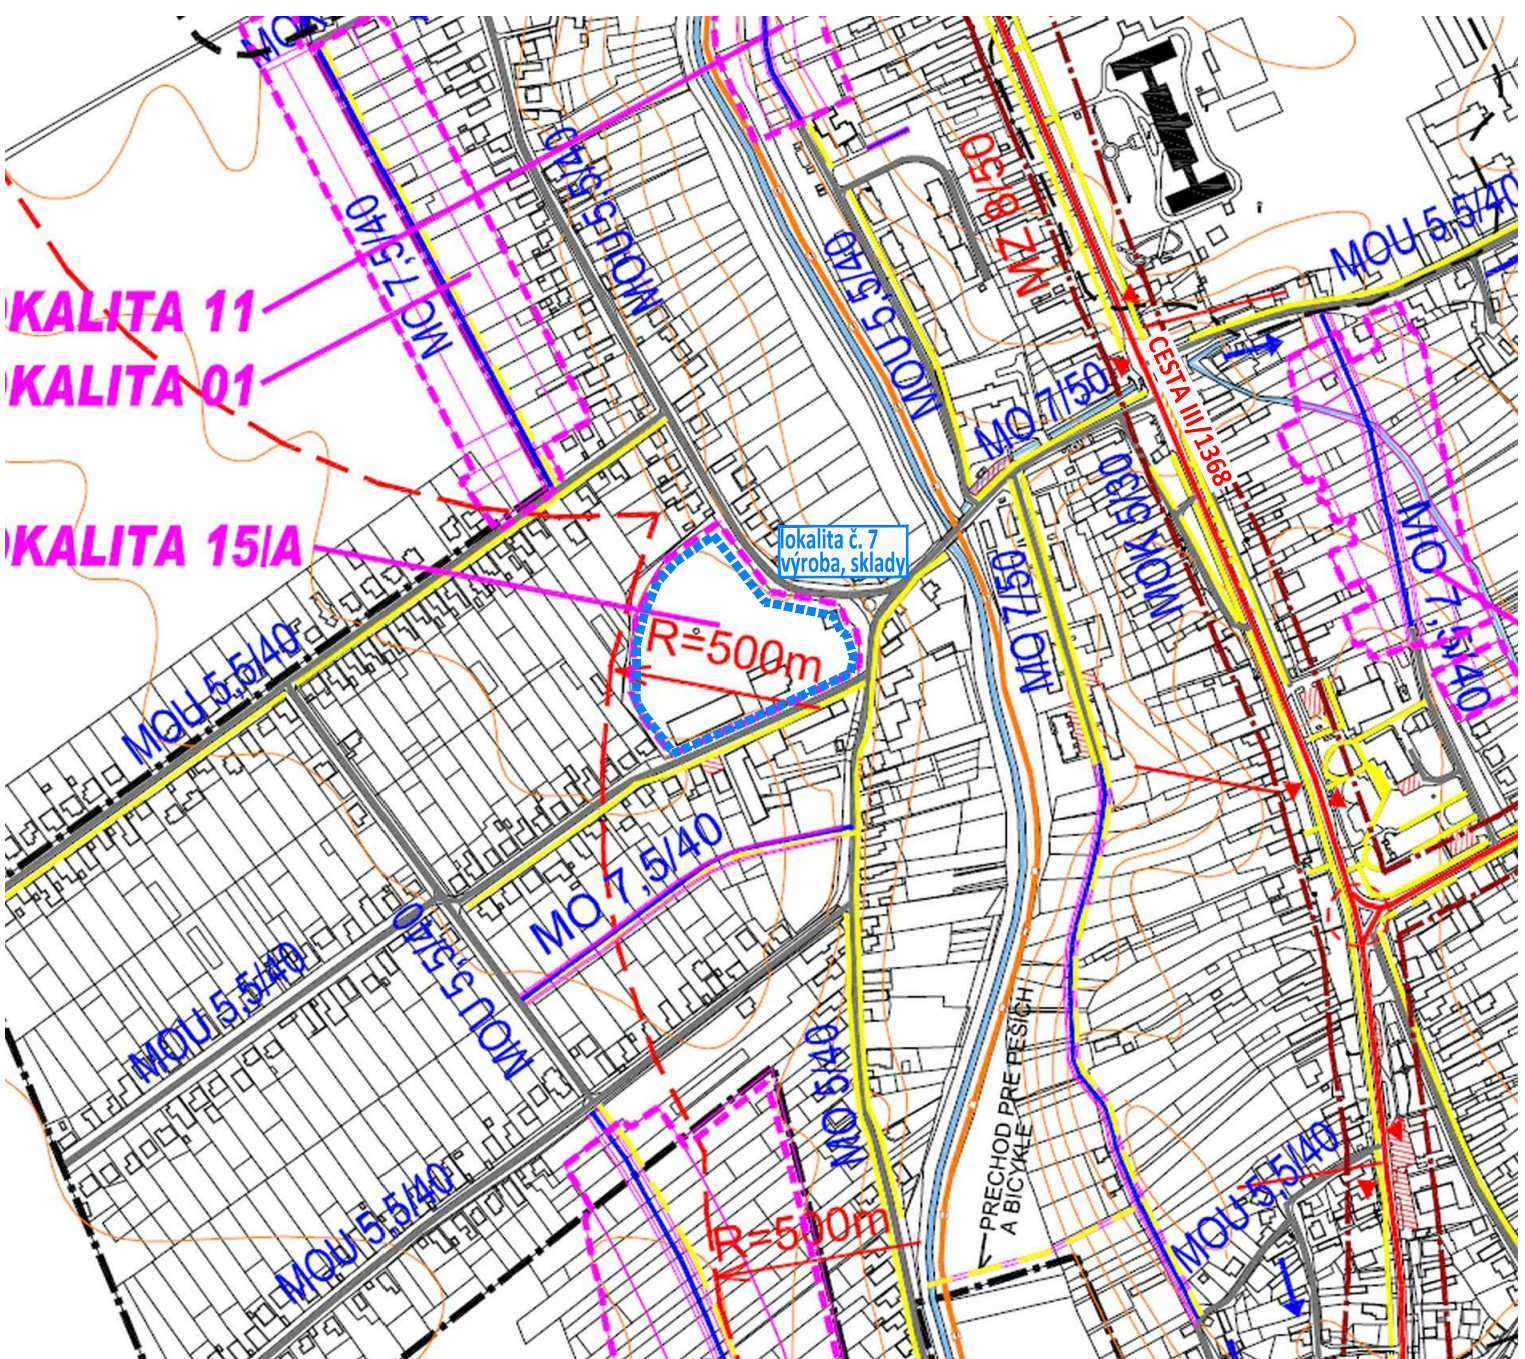


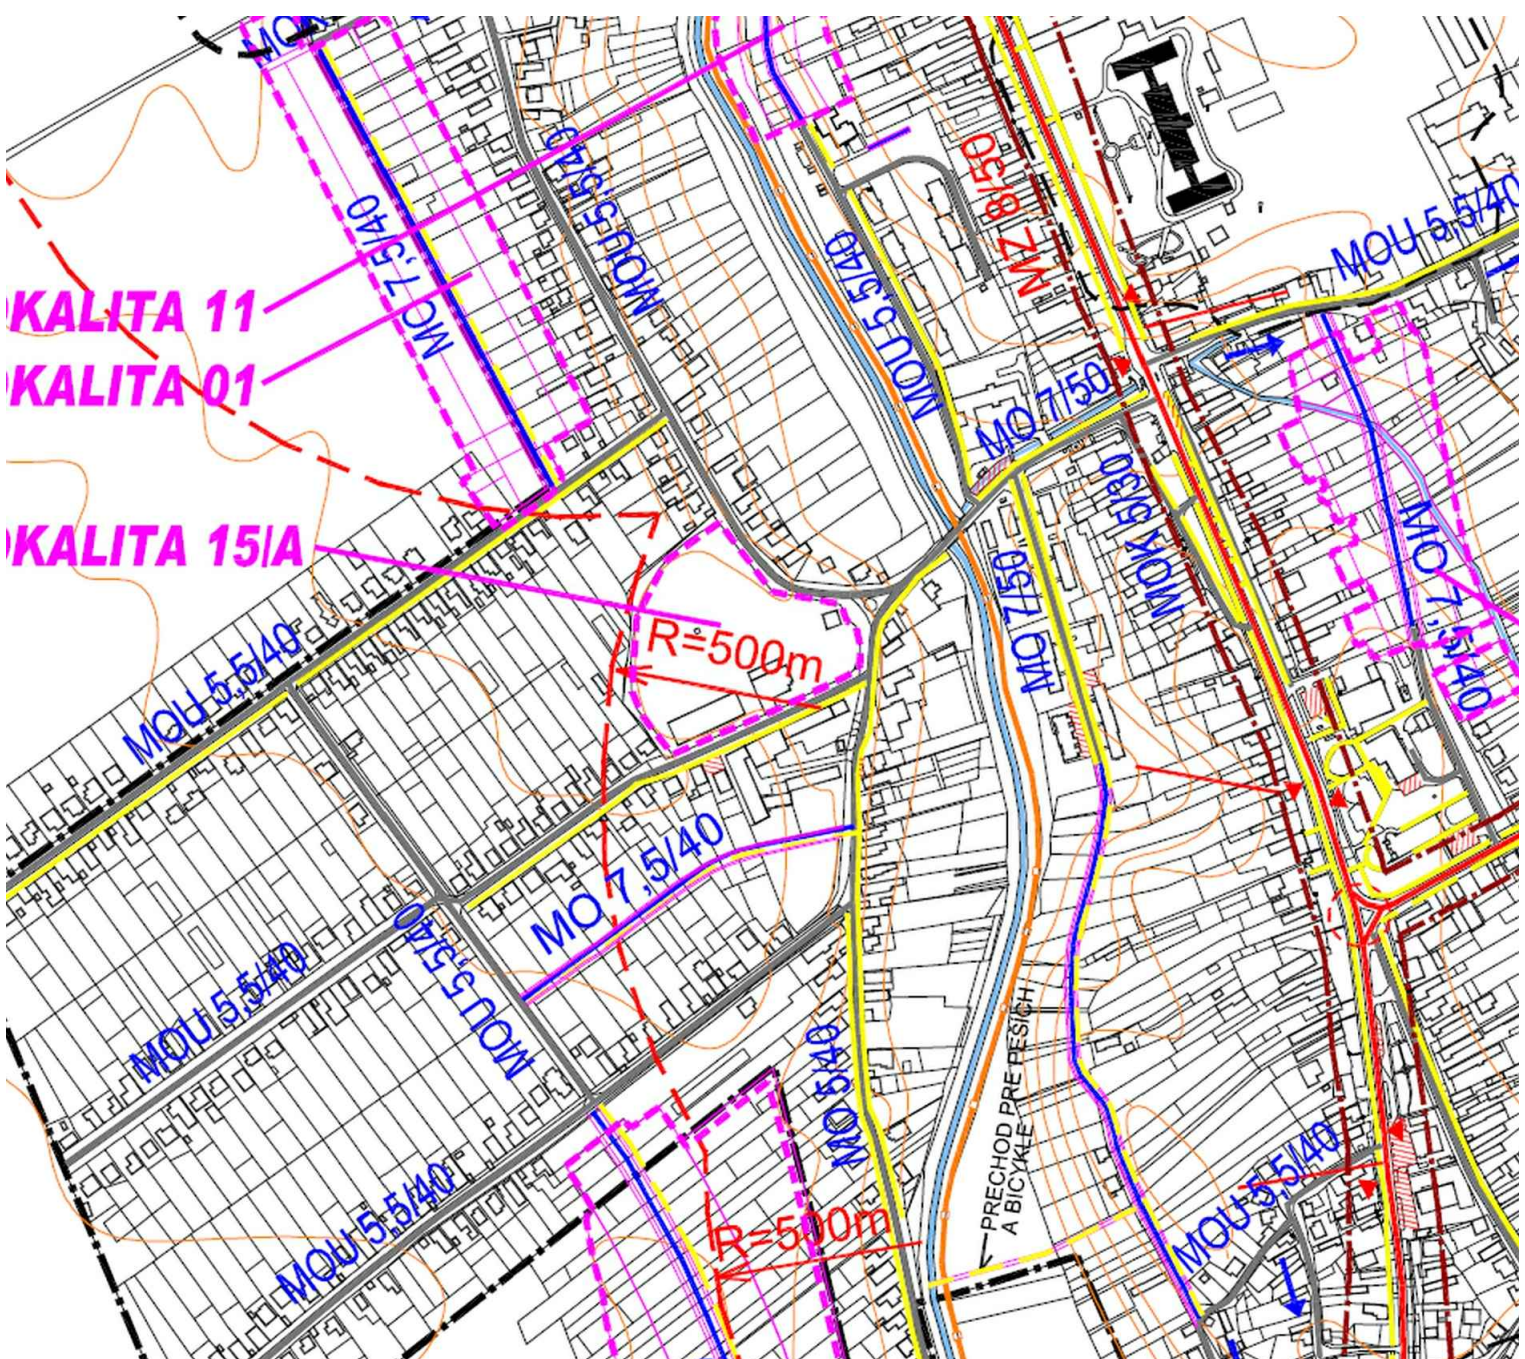

LEGENDA

- HRANICA ZASTAV.ÚZEMIA K 1.1.1990
- HRANICA KATASTRÁLNEHO ÚZEMIA
- OCHRANNÉ PÁSMO OBJ.A AREÁLOV
- OCHRANNÉ PÁSMO CIEST
- IZOFÓNY HLUKU
- ŠT.CESTA III.TRIEDY
- MIESTNE KOMUNIKÁCIE SPEVNENÉ
- NAVRHOVANÉ KOMUNIKÁCIE
- CESTY POĽNÉ SPEVNENÉ
- EXIST.CHODNÍKY A PEŠIE PR.
- AUTOBUSOVÉ ZASTÁVKY

M 1:5 000

OBEC MOČENOK ÚZEMNÝ PLÁN
VÝKRES DOPRAVNÉHO RIEŠENIA 5.5

LEGENDA

- HRANICA ZASTAV.ÚZEMIA K 1.1.1990
- HRANICA KATASTRÁLNEHO ÚZEMIA
- OCHRANNÉ PÁSMO OBJ.A AREÁLOV
- OCHRANNÉ PÁSMO CIEST
- IZOFÓNY HLUKU
- ŠT.CESTA III.TRIEDY
- MIESTNE KOMUNIKÁCIE SPEVNENÉ
- NAVRHOVANÉ KOMUNIKÁCIE
- CESTY POĽNÉ SPEVNENÉ
- EXIST.CHODNÍKY A PEŠIE PR.
- AUTOBUSOVÉ ZASTÁVKY

M 1:5 000

OBEC MOČENOK ZMENY A DOPLNKY č. 2/2016 - NÁVRH
VÝKRES RIEŠENIA VEREJNÉHO DOPRAVNÉHO VYBAVENIA LOKALITA č. 7 5.5

stav	návrh	výhľad	
			OZNAČENIE PLOCHY NAVRHOVANEJ ZMENY
			HRANICA ZASTAVANÉHO ÚZEMIA
			HLUKOVÉ PÁSMO (VZDIALENOSŤ IZOFÓNY)
			CESTA III. triedy, III/1368