


obec Močenok, okres Šaľa, Nitriansky kraj PLATNÝ ÚZEMNÝ PLÁN r. 2008

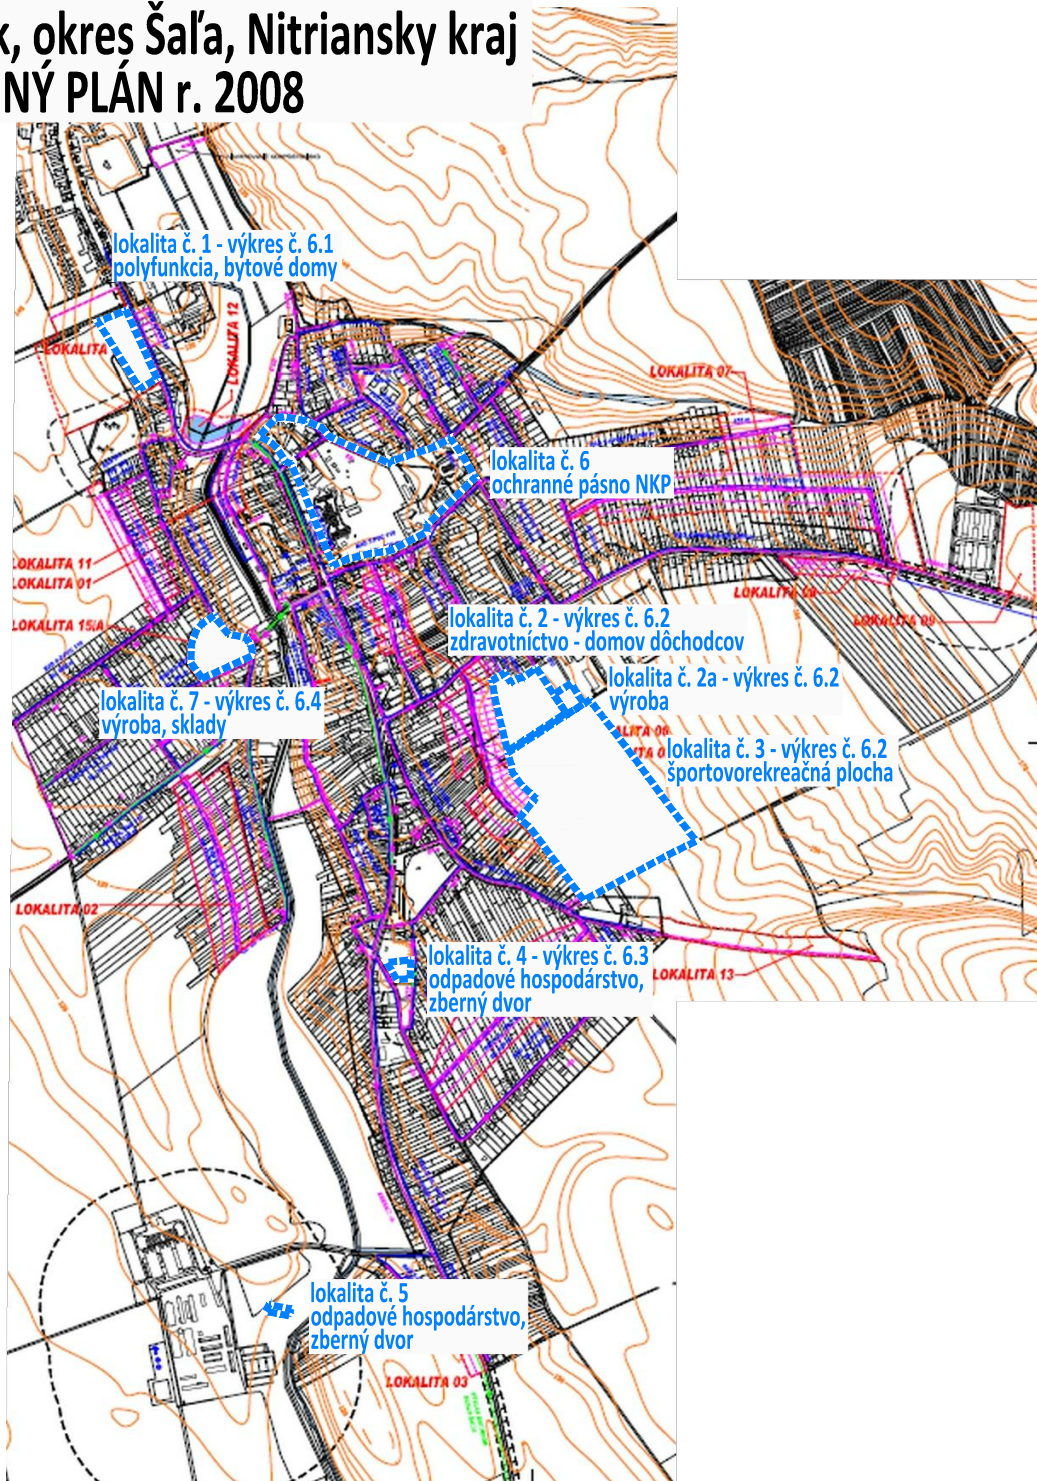

OBEC MOČENOK, OKRES ŠAĽA, NITRIANSKY KRAJ

ÚZEMNÝ PLÁN - ZMENY A DOPLNKY č. 2/2016 - NÁVRH

**VÝKRES RIEŠENIA
VEREJNÉHO TECHNICKÉHO VYBAVENIA
NÁVRH KONCEPCIE RIEŠENIA
VODNÉHO HOSPODÁRSTVA A JEHO ZARIADENÍ**

6



MIERKA 1: 5 000



2016

OBSTARÁVATEĽ:

Obec Močenok, Sv. Gorazda 629/82, 951 31 Močenok, PaedDr. Roman Urbánik (starosta obce), 037 / 655 2370, sekretariat@mocenok.sk

ZHOTOVITEĽ:

Ing. arch. Janka Privalincová, Azalková 11, 949 01 Nitra, 0905 116 554, jprivalincova@gmail.com

ODBORNE SPÔSOBILÁ OSOBA NA OBSTARANIE ÚPD:

Ing. arch. Gertrúda Čuboňová, Nábřežie mládeže 83, 949 01 Nitra, 0907 642 347, gertruda.cubonova@unsk.sk