


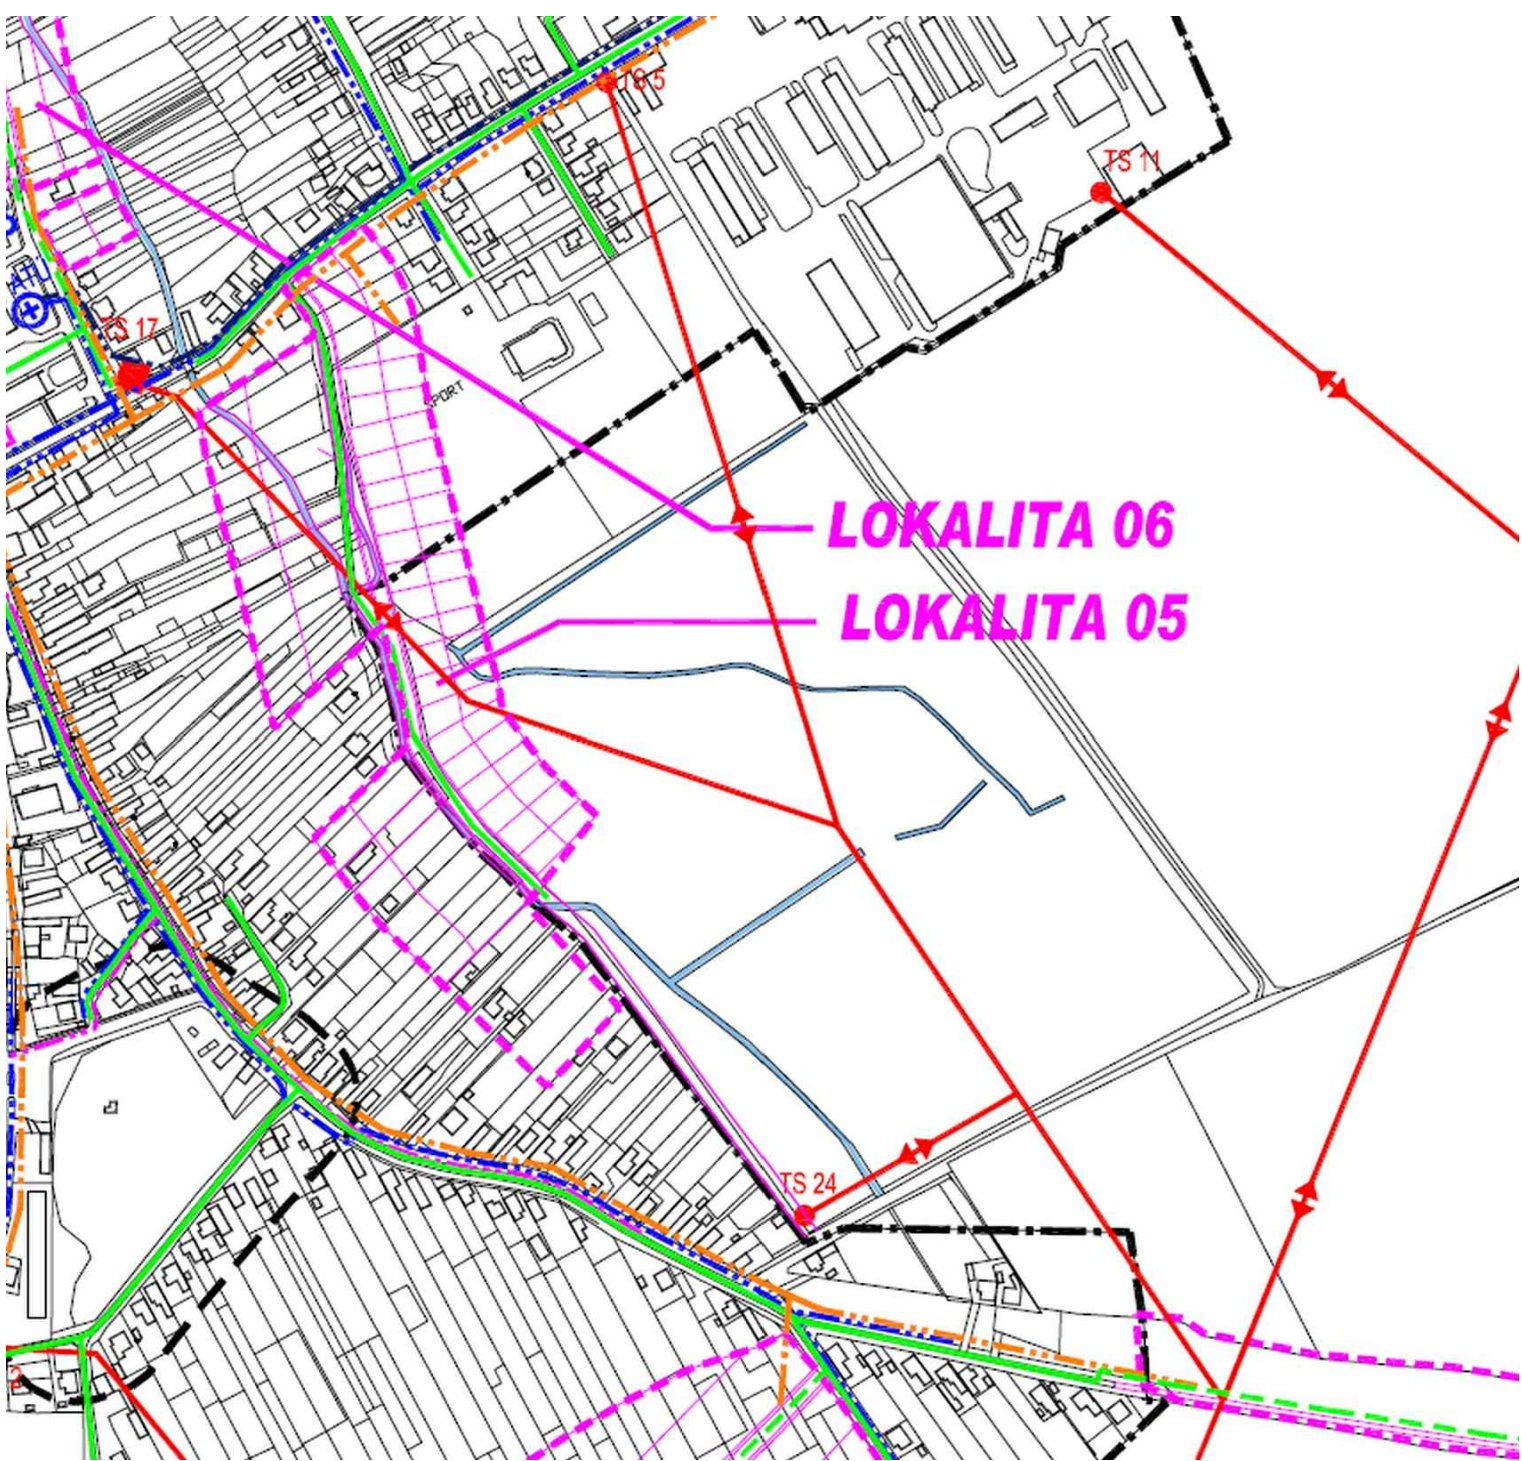


LEGENDA

- HRANICA ZASTAV.ÚZEMIA K 1.1.1990
- HRANICA KATASTRÁLNEHO ÚZEMIA
- OCHRANNÉ PÁSMO OBJ.A AREÁLOV
- NAVRH. ROZŠÍRENIE TELEF. SIETE
- STL PLYNOVOD
- NAVRHOVANÝ STL PLYNOVOD
- EXIST.22 kV VZDUŠNÉ VEDENIE
- EXIST.STOŽIAROVÁ TRANSFORMOVŇA
- EXIST.MUROVANÁ TRANSFORMOVŇA

M 1:5 000

OBEC MOČENOK ÚZEMNÝ PLÁN
VÝKRES ENERGETIKY 7.2

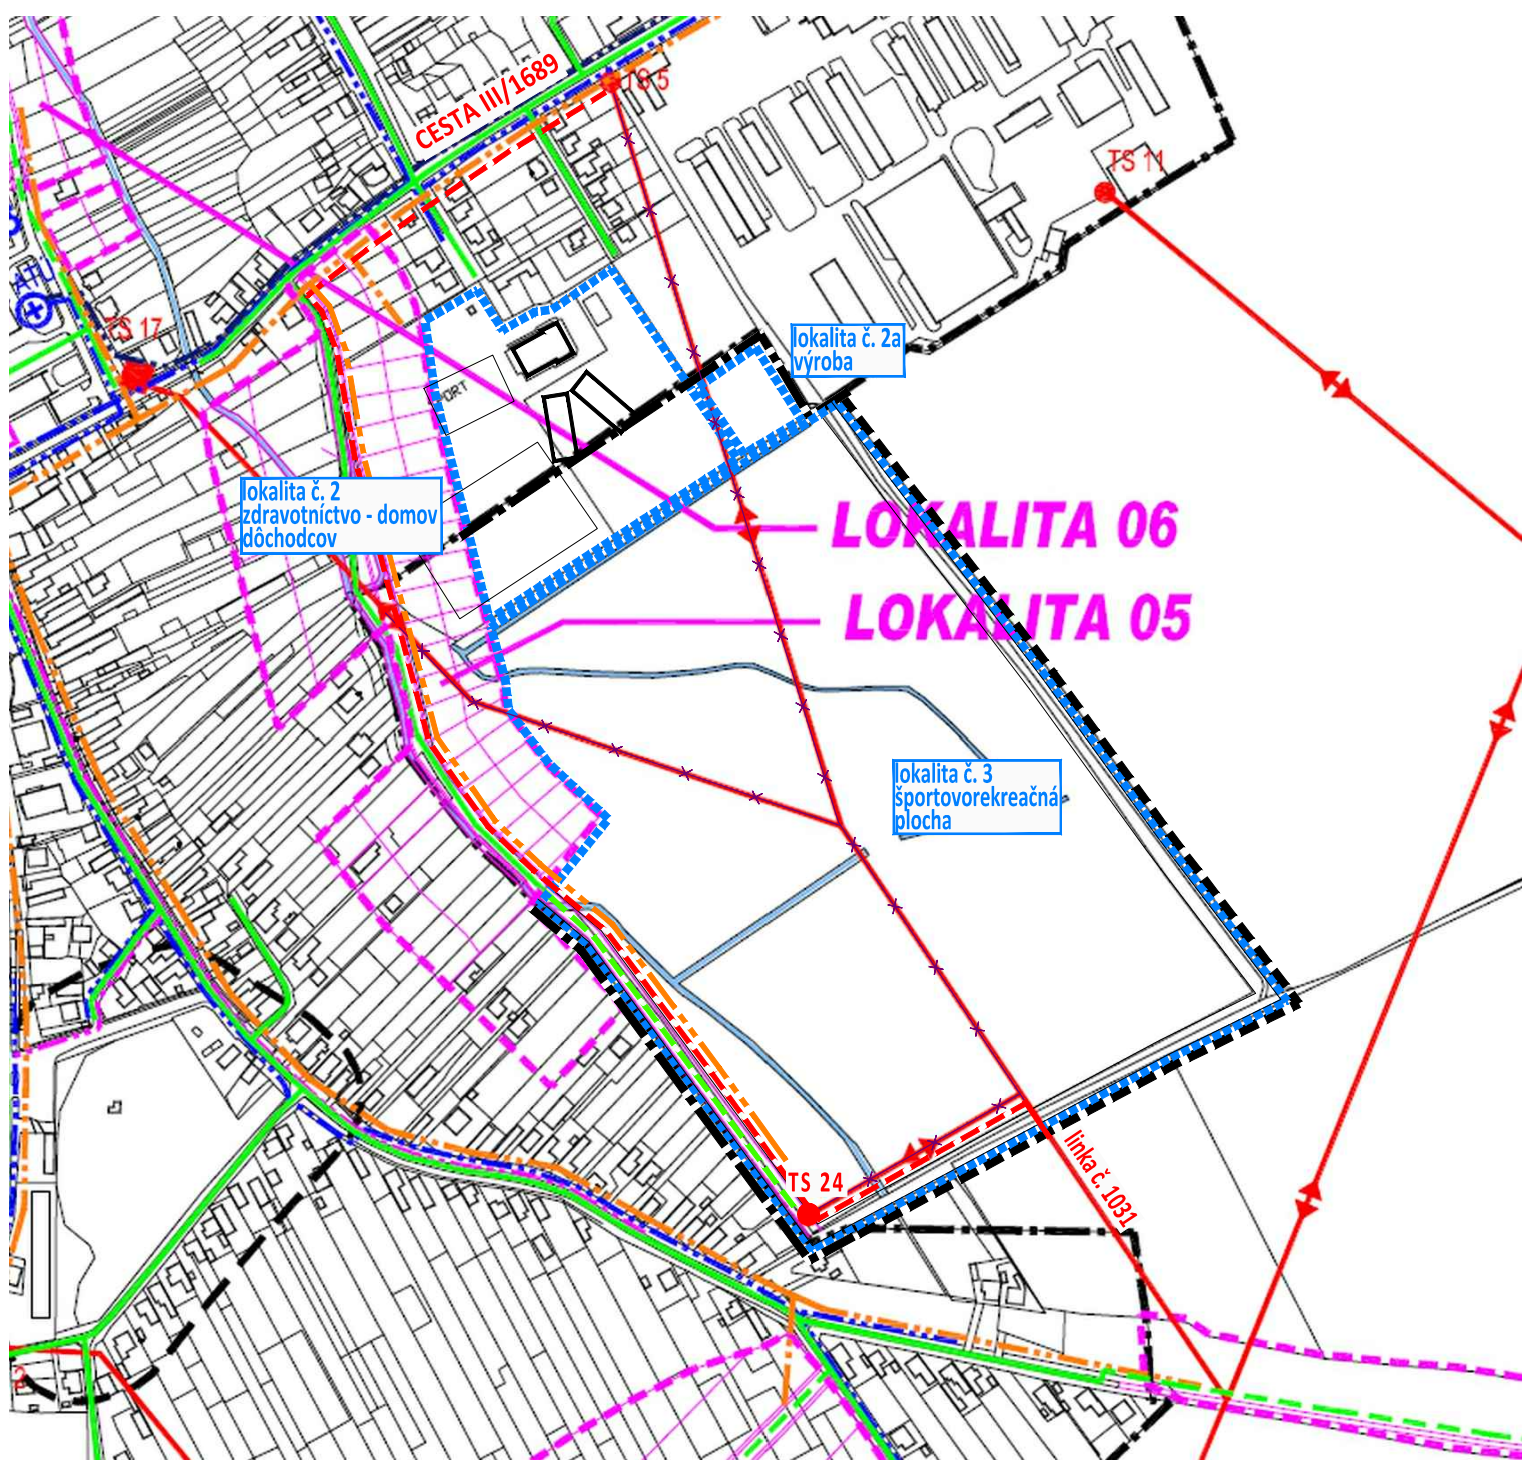

LEGENDA

- HRANICA ZASTAV.ÚZEMIA K 1.1.1990
- HRANICA KATASTRÁLNEHO ÚZEMIA
- OCHRANNÉ PÁSMO OBJ.A AREÁLOV
- NAVRH. ROZŠÍRENIE TELEF. SIETE
- STL PLYNOVOD
- NAVRHOVANÝ STL PLYNOVOD
- EXIST.22 kV VZDUŠNÉ VEDENIE
- EXIST.STOŽIAROVÁ TRANSFORMOVŇA
- EXIST.MUROVANÁ TRANSFORMOVŇA

stav	návrh	výhľad	
			OZNAČENIE PLOCHY NAVRHOVANEJ ZMENY
			HRANICA ZASTAVANÉHO ÚZEMIA
			STL PLYNOVOD
			ELEKTRICKÉ VEDENIE 22kV VZDUŠNÉ na zrušenie
			ELEKTRICKÉ VEDENIE 22kV PODZEMNÉ

M 1:5 000

OBEC MOČENOK ZMENY A DOPLNKY č. 2/2016 - NÁVRH
VÝKRES RIEŠENIA VEREJNÉHO TECHNICKÉHO VYBAVENIA - ENERGETIKY, TELEKOMUNIKÁCIÍ LOKALITA č. 2, 2a, 3 7.2