


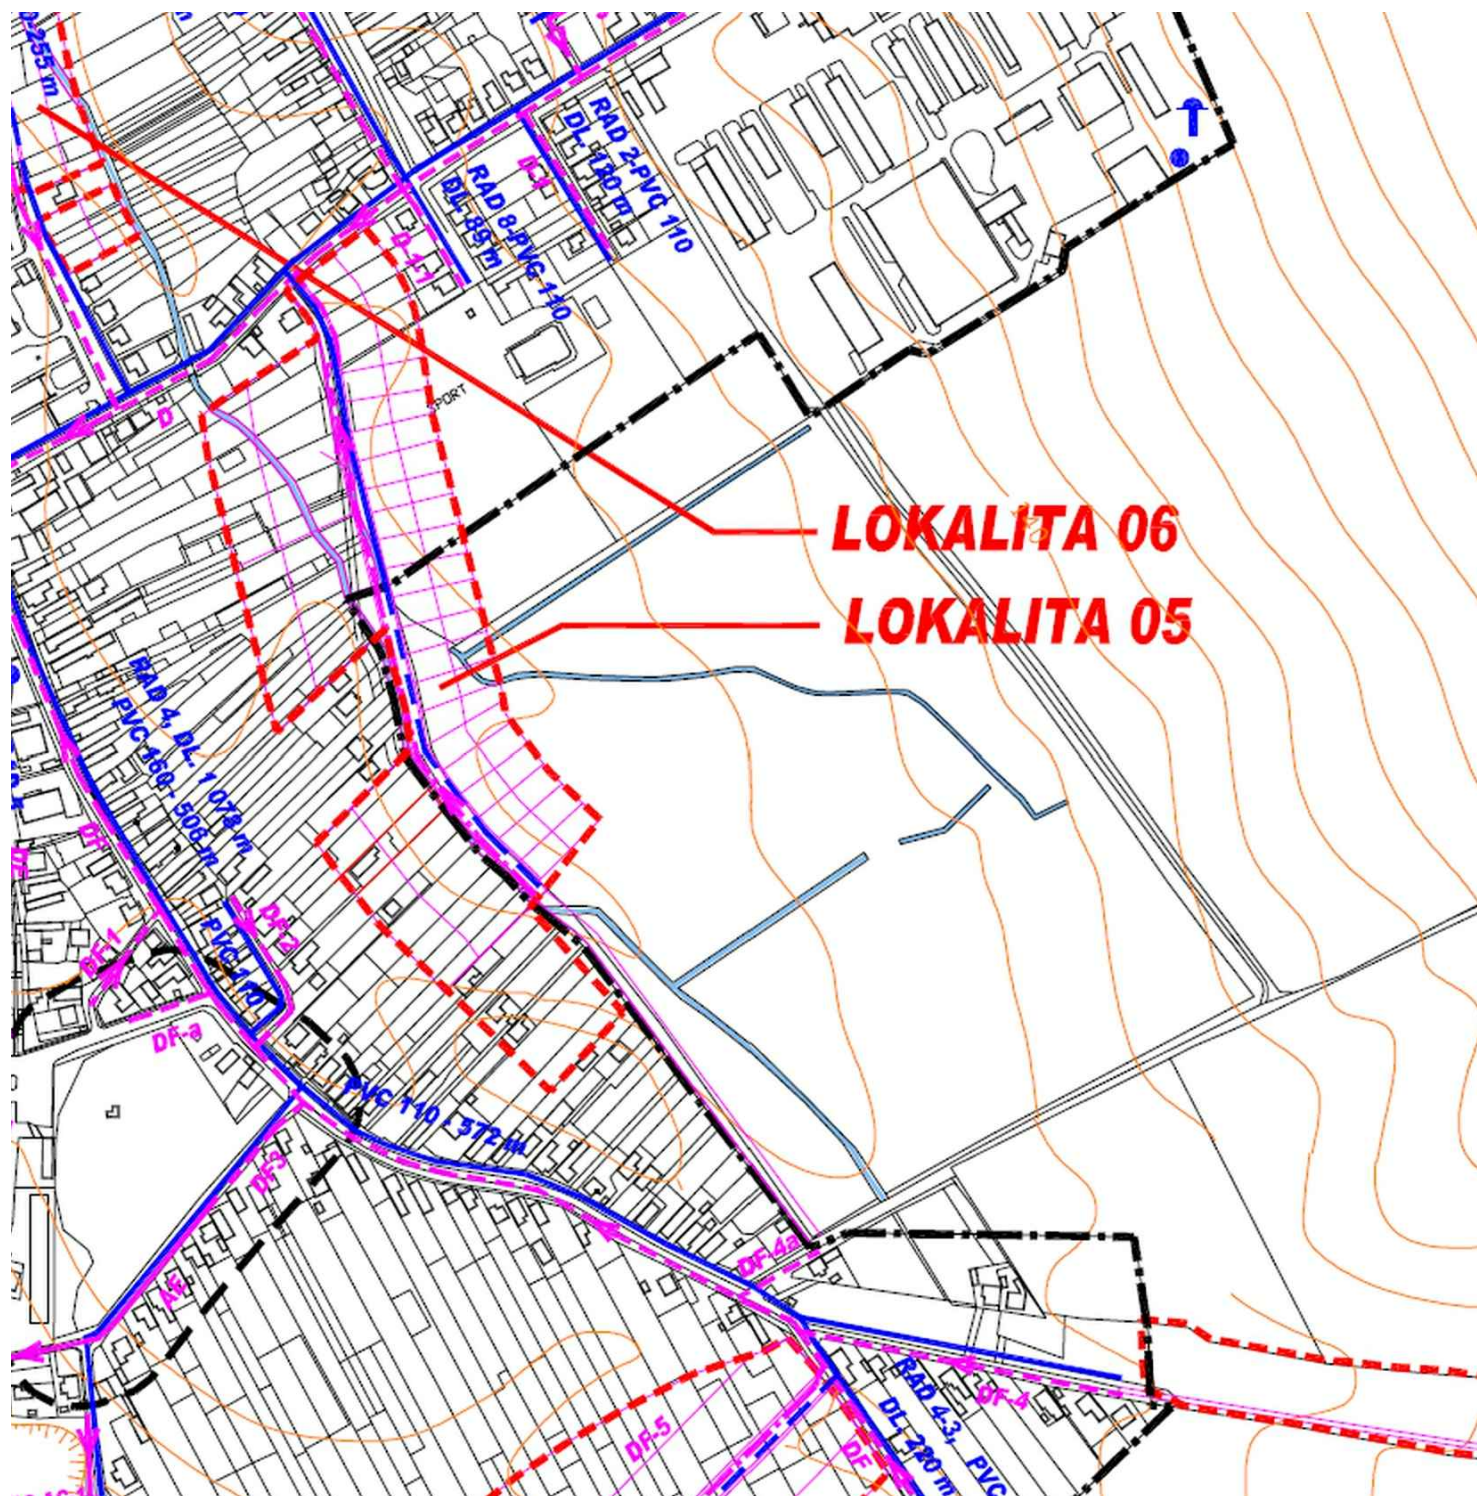


LEGENDA

- HRANICA ZASTAV.ÚZEMIA K 1.1.1990
- HRANICA KATASTRÁLNEHO ÚZEMIA
- OCHRANNÉ PÁSMO OBJ.A AREÁLOV
- JESTVUJÚCA GRAVITAČNÁ KANALIZÁCIA
- JESTVUJÚCA TLAKOVÁ KANALIZÁCIA
- GRAVITAČNÁ KANALIZÁCIA VO VÝSTAVBE
- TLAKOVÁ KANALIZÁCIA VO VÝSTAVBE
- ČERP, STAN.- JESTVUJÚCA, VO VÝSTAVBE
- NAVRHOVANÁ GRAVITAČNÁ KANALIZÁCIA
- JESTVUJÚCI VODOVOD
- NAVRHOVANÝ VODOVOD

M 1:5 000

OBEC MOČENOK ÚZEMNÝ PLÁN **6.2**
VODNÉ HOSPODÁRSTVO

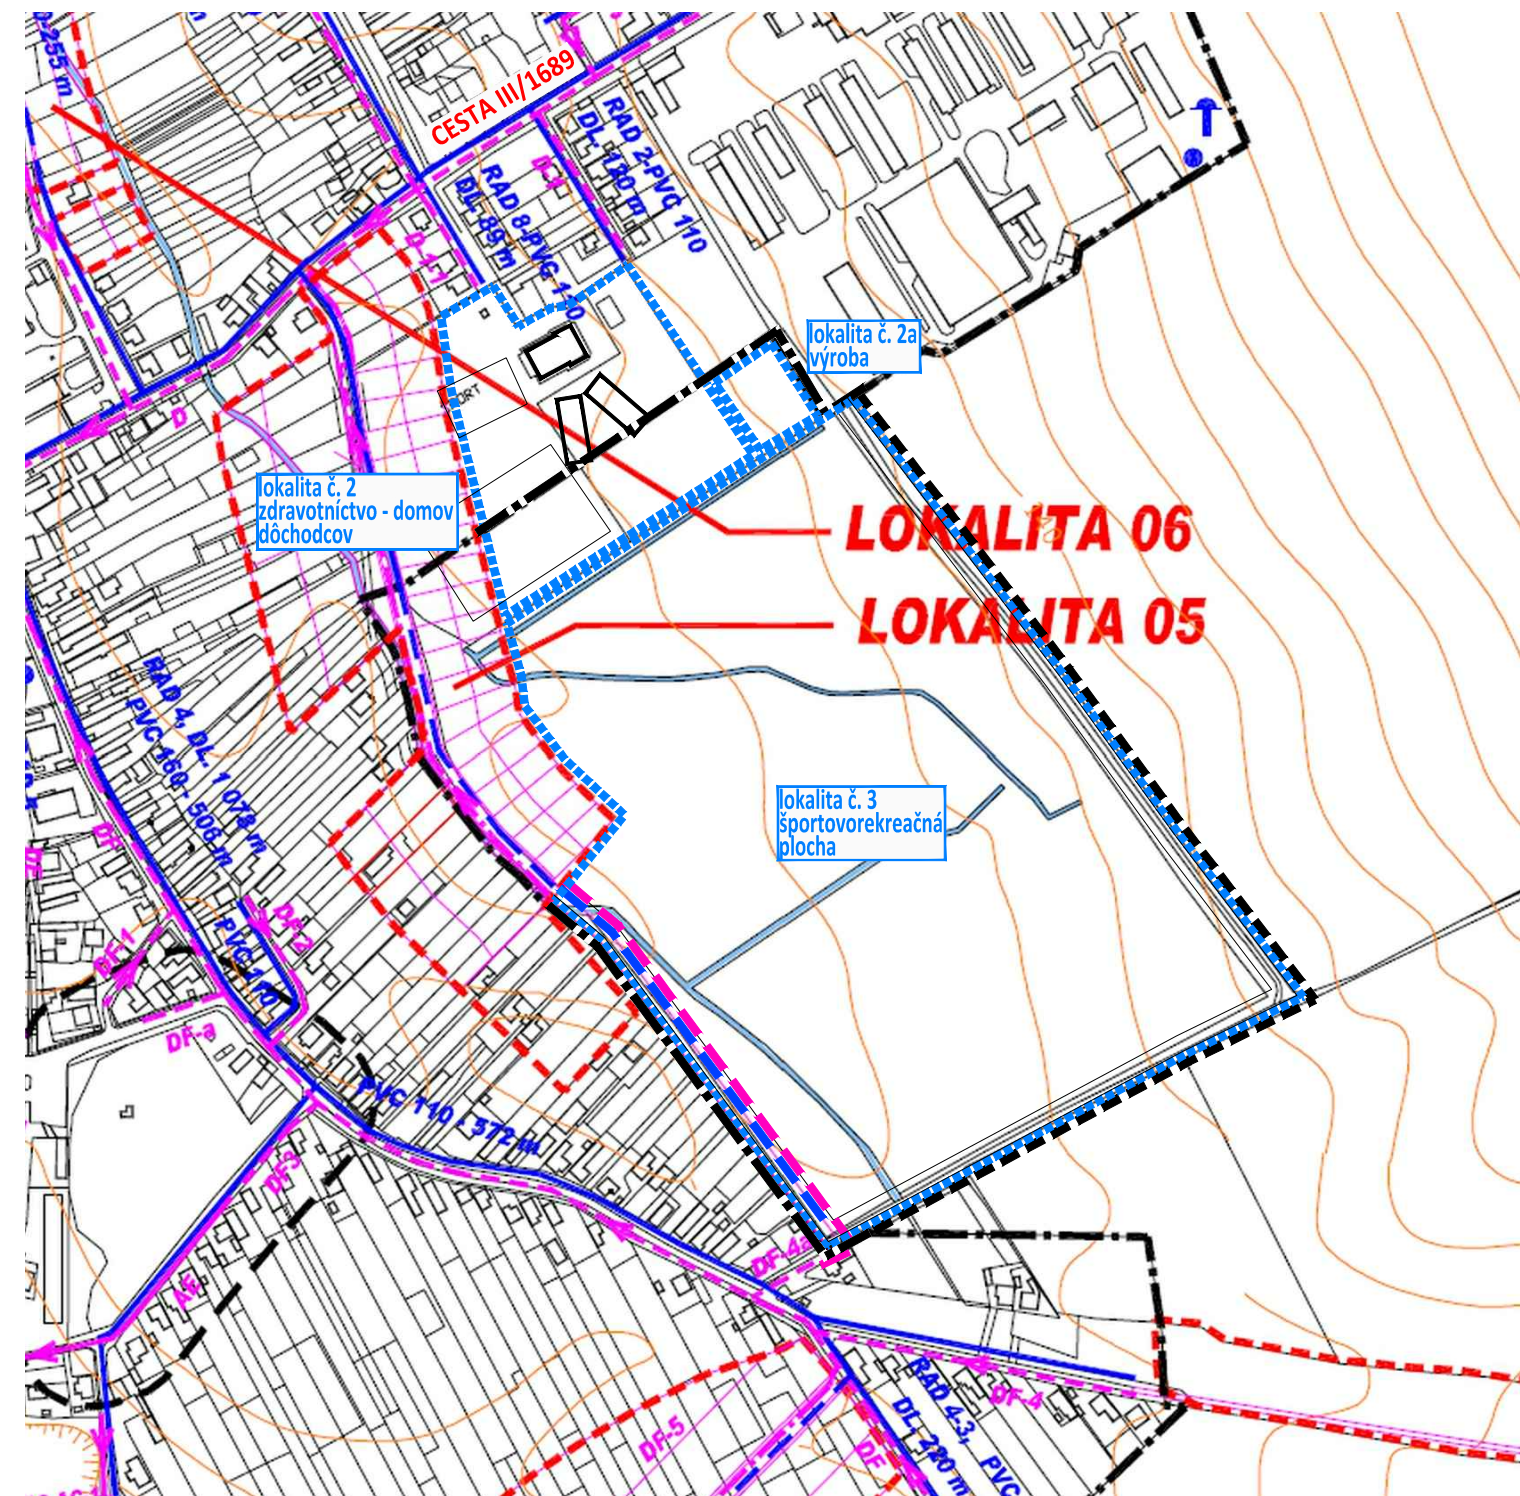

LEGENDA

- HRANICA ZASTAV.ÚZEMIA K 1.1.1990
- HRANICA KATASTRÁLNEHO ÚZEMIA
- OCHRANNÉ PÁSMO OBJ.A AREÁLOV
- JESTVUJÚCA GRAVITAČNÁ KANALIZÁCIA
- JESTVUJÚCA TLAKOVÁ KANALIZÁCIA
- GRAVITAČNÁ KANALIZÁCIA VO VÝSTAVBE
- TLAKOVÁ KANALIZÁCIA VO VÝSTAVBE
- ČERP, STAN.- JESTVUJÚCA, VO VÝSTAVBE
- NAVRHOVANÁ GRAVITAČNÁ KANALIZÁCIA
- JESTVUJÚCI VODOVOD
- NAVRHOVANÝ VODOVOD

stav	návrh	výhľad	
			OZNAČENIE PLOCHY NAVRHOVANEJ ZMENY
			HRANICA ZASTAVANÉHO ÚZEMIA

			KANALIZÁCIA
			VODOVOD

M 1:5 000

OBEC MOČENOK ZMENY A DOPLNKY č. 2/2016 - NÁVRH **6.2**
VÝKRES RIEŠENIA VEREJNÉHO TECHNICKÉHO VYBAVENIA - VODNÉHO HOSPODÁRSTVA LOKALITA č. 2, 2a, 3