


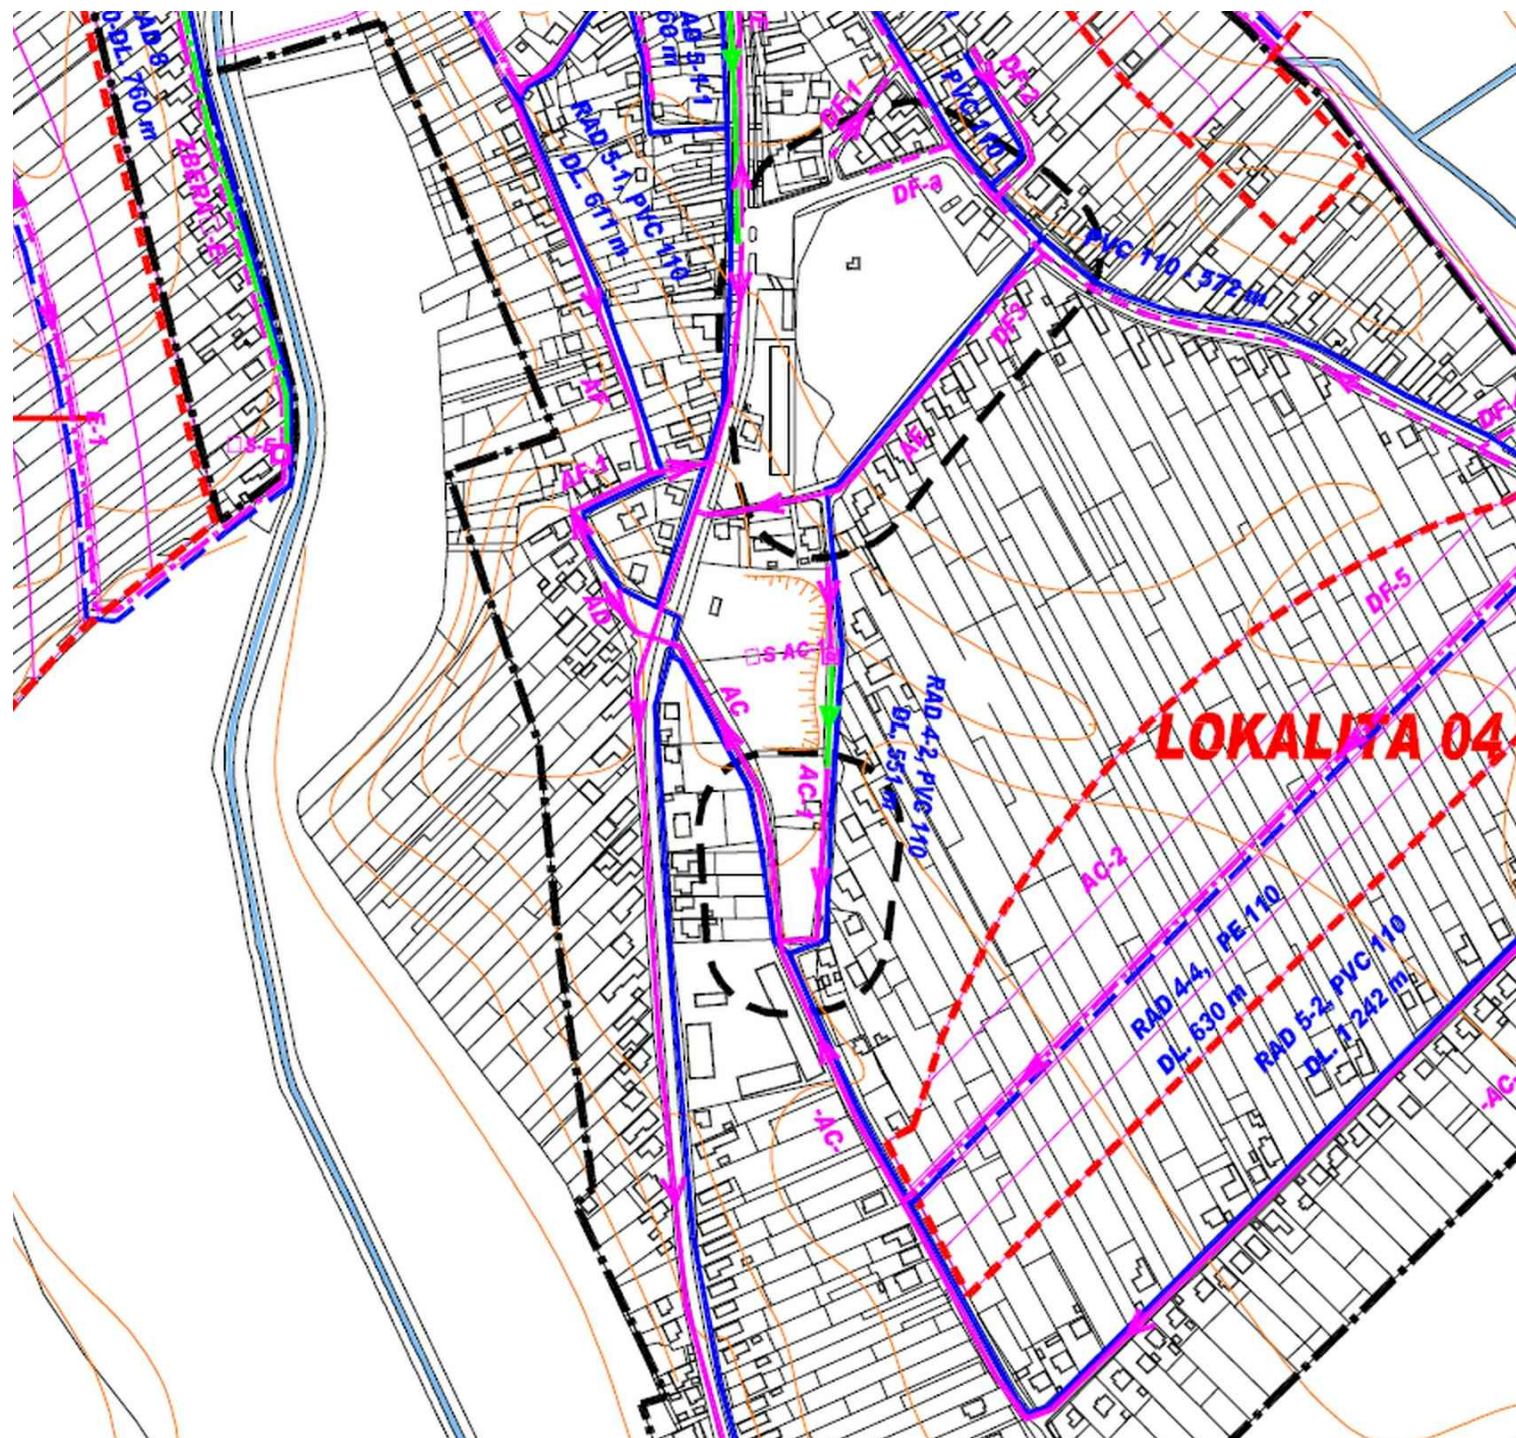


LEGENDA

	HRANICA ZASTAV.ÚZEMIA K 1.1.1990
	HRANICA KATASTRÁLNEHO ÚZEMIA
	OCHRANNÉ PÁSMO OBJ.A AREÁLOV
	JESTVUJÚCA GRAVITAČNÁ KANALIZÁCIA
	JESTVUJÚCA TLAKOVÁ KANALIZÁCIA
	GRAVITAČNÁ KANALIZÁCIA VO VÝSTAVBE
	TLAKOVÁ KANALIZÁCIA VO VÝSTAVBE
	ČERP. STAN.- JESTVUJÚCA, VO VÝSTAVBE
	NAVRHOVANÁ GRAVITAČNÁ KANALIZÁCIA
	JESTVUJÚCI VODOVOD
	NAVRHOVANÝ VODOVOD

M 1:5 000

OBEC MOČENOK ÚZEMNÝ PLÁN 6.3

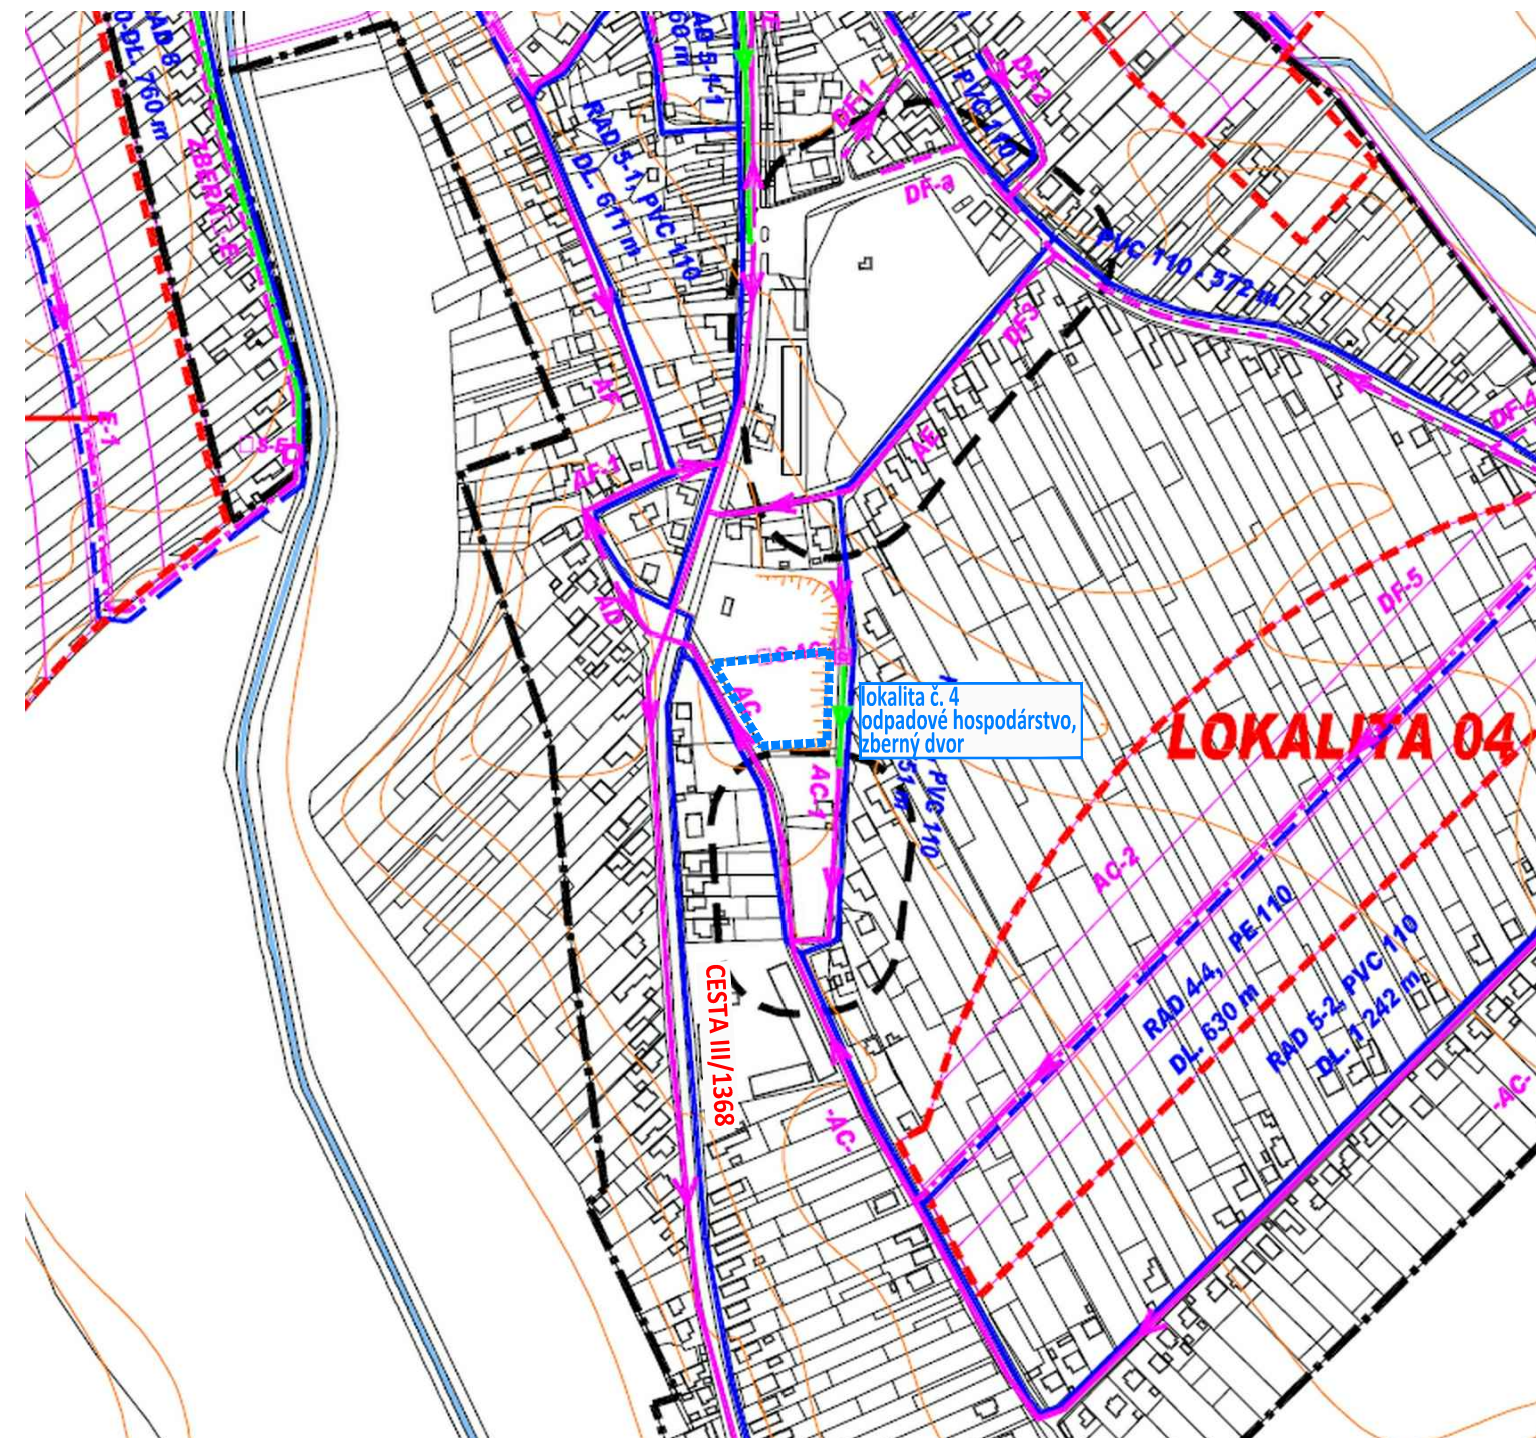

LEGENDA

	HRANICA ZASTAV.ÚZEMIA K 1.1.1990
	HRANICA KATASTRÁLNEHO ÚZEMIA
	OCHRANNÉ PÁSMO OBJ.A AREÁLOV
	JESTVUJÚCA GRAVITAČNÁ KANALIZÁCIA
	JESTVUJÚCA TLAKOVÁ KANALIZÁCIA
	GRAVITAČNÁ KANALIZÁCIA VO VÝSTAVBE
	TLAKOVÁ KANALIZÁCIA VO VÝSTAVBE
	ČERP. STAN.- JESTVUJÚCA, VO VÝSTAVBE
	NAVRHOVANÁ GRAVITAČNÁ KANALIZÁCIA
	JESTVUJÚCI VODOVOD
	NAVRHOVANÝ VODOVOD

M 1:5 000

OBEC MOČENOK ZMENY A DOPLNKY č. 2/2016 - NÁVRH 6.3
VÝKRES RIEŠENIA VEREJNÉHO TECHNICKÉHO VYBAVENIA - VODNÉHO HOSPODÁRSTVA LOKALITA č. 4

6.3