



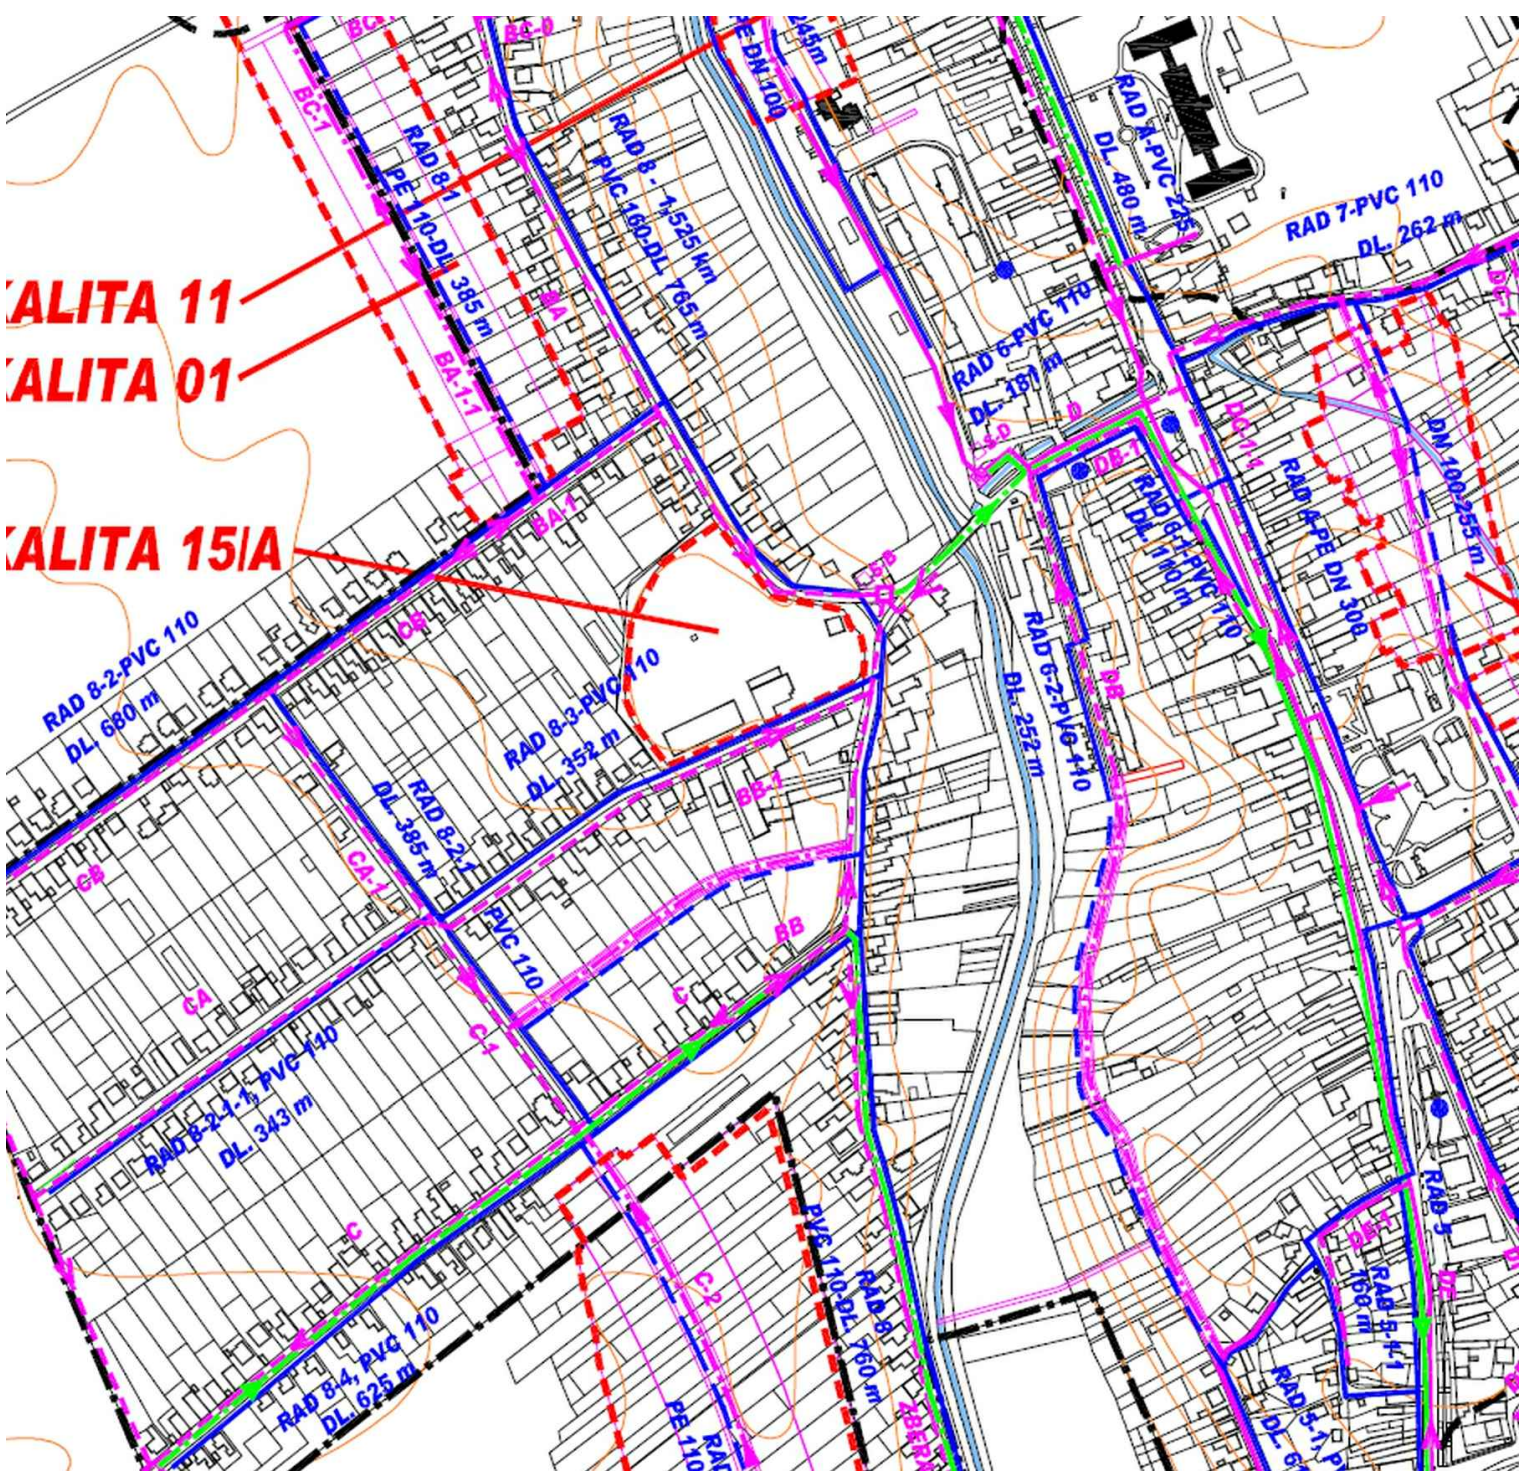

LEGENDA

- HRANICA ZASTAV.ÚZEMIA K 1.1.1990
- HRANICA KATASTRÁLNEHO ÚZEMIA
- OCHRANNÉ PÁSMO OBJ.A AREÁLOV
- JESTVUJÚCA GRAVITAČNÁ KANALIZÁCIA
- JESTVUJÚCA TLAKOVÁ KANALIZÁCIA
- GRAVITAČNÁ KANALIZÁCIA VO VÝSTAVBE
- TLAKOVÁ KANALIZÁCIA VO VÝSTAVBE
- ČERP, STAN.- JESTVUJÚCA, VO VÝSTAVBE
- NAVRHOVANÁ GRAVITAČNÁ KANALIZÁCIA
- JESTVUJÚCI VODOVOD
- NAVRHOVANÝ VODOVOD

M 1:5 000

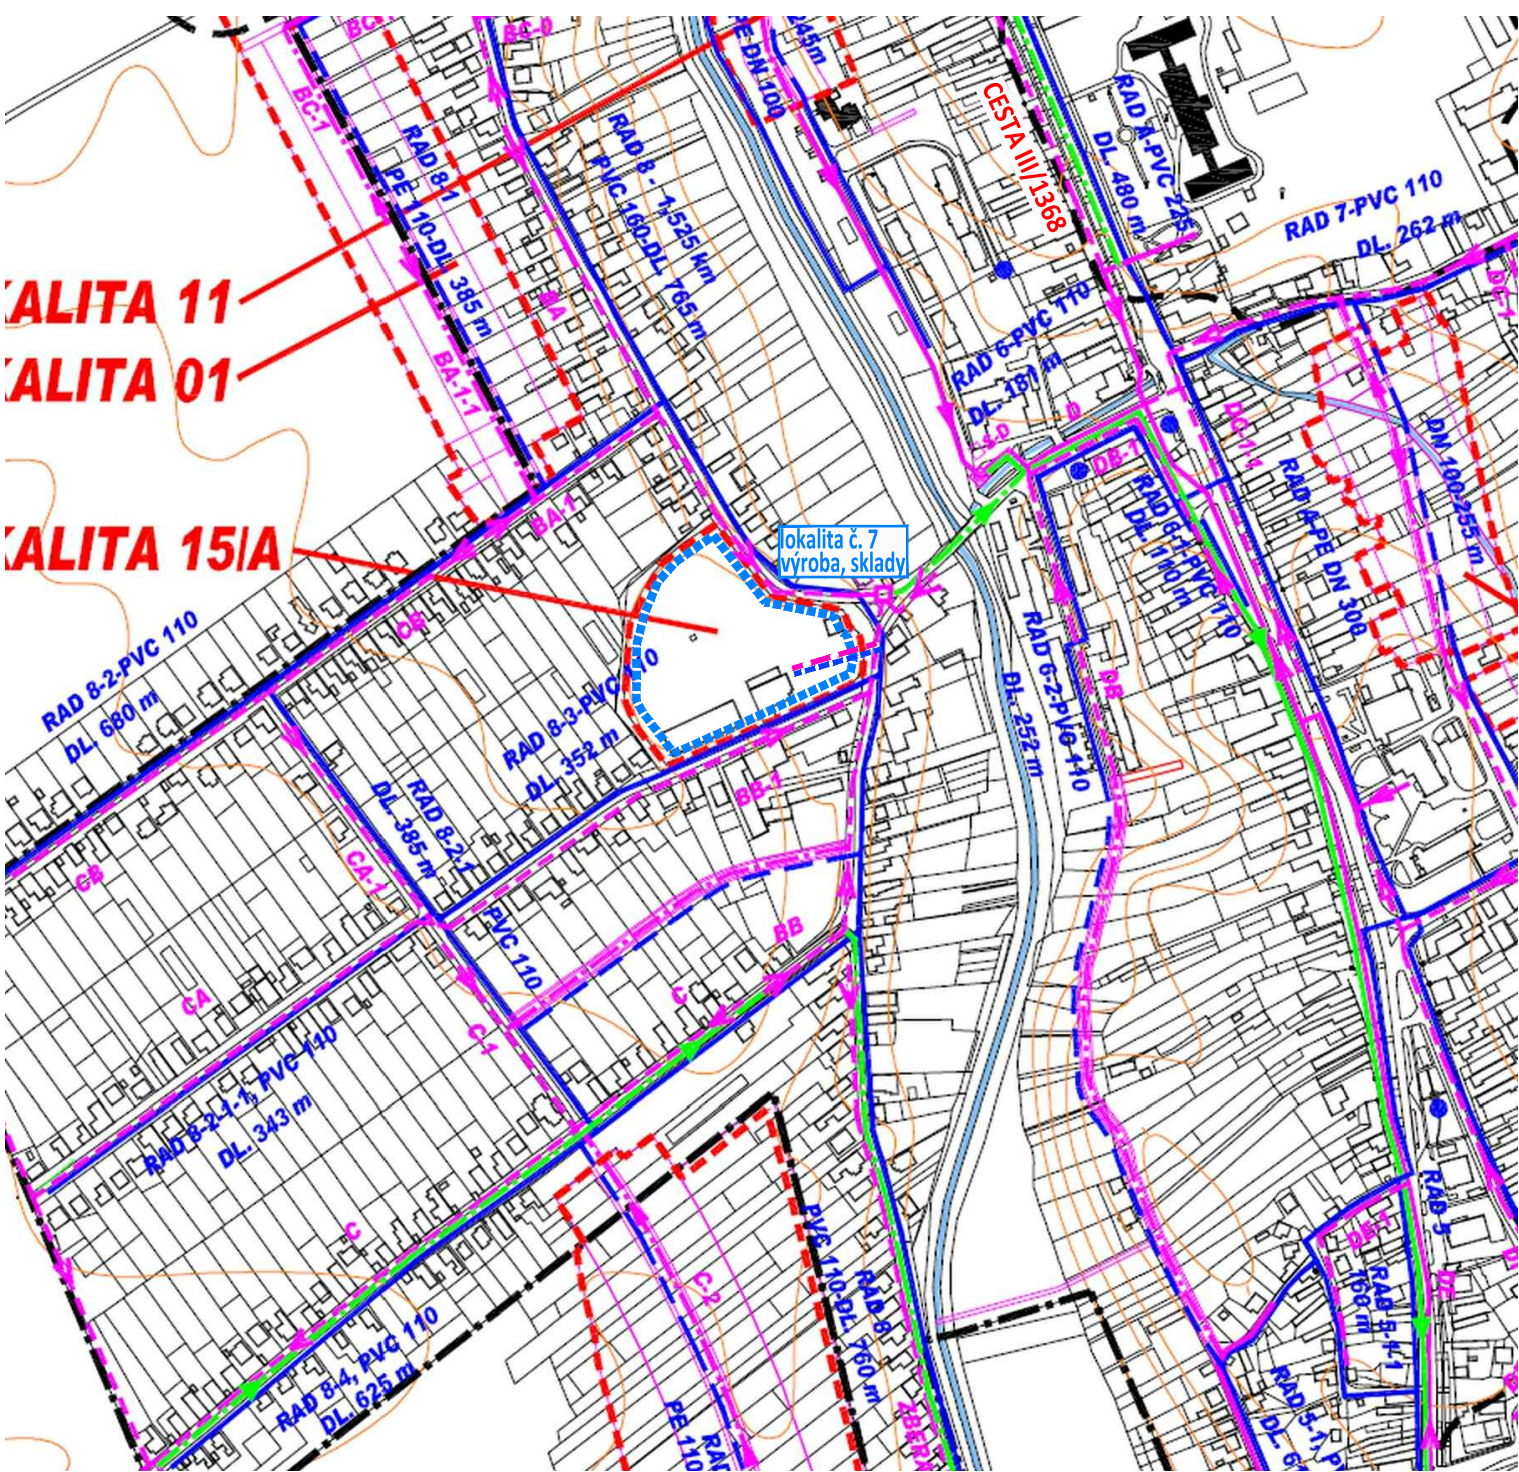

LEGENDA

- HRANICA ZASTAV.ÚZEMIA K 1.1.1990
- HRANICA KATASTRÁLNEHO ÚZEMIA
- OCHRANNÉ PÁSMO OBJ.A AREÁLOV
- JESTVUJÚCA GRAVITAČNÁ KANALIZÁCIA
- JESTVUJÚCA TLAKOVÁ KANALIZÁCIA
- GRAVITAČNÁ KANALIZÁCIA VO VÝSTAVBE
- TLAKOVÁ KANALIZÁCIA VO VÝSTAVBE
- ČERP, STAN.- JESTVUJÚCA, VO VÝSTAVBE
- NAVRHOVANÁ GRAVITAČNÁ KANALIZÁCIA
- JESTVUJÚCI VODOVOD
- NAVRHOVANÝ VODOVOD

- | stav | návrh | výhľad | |
|------|-------|--------|------------------------------------|
| | | | OZNAČENIE PLOCHY NAVRHOVANEJ ZMENY |
| | | | HRANICA ZASTAVANÉHO ÚZEMIA |

M 1:5 000