


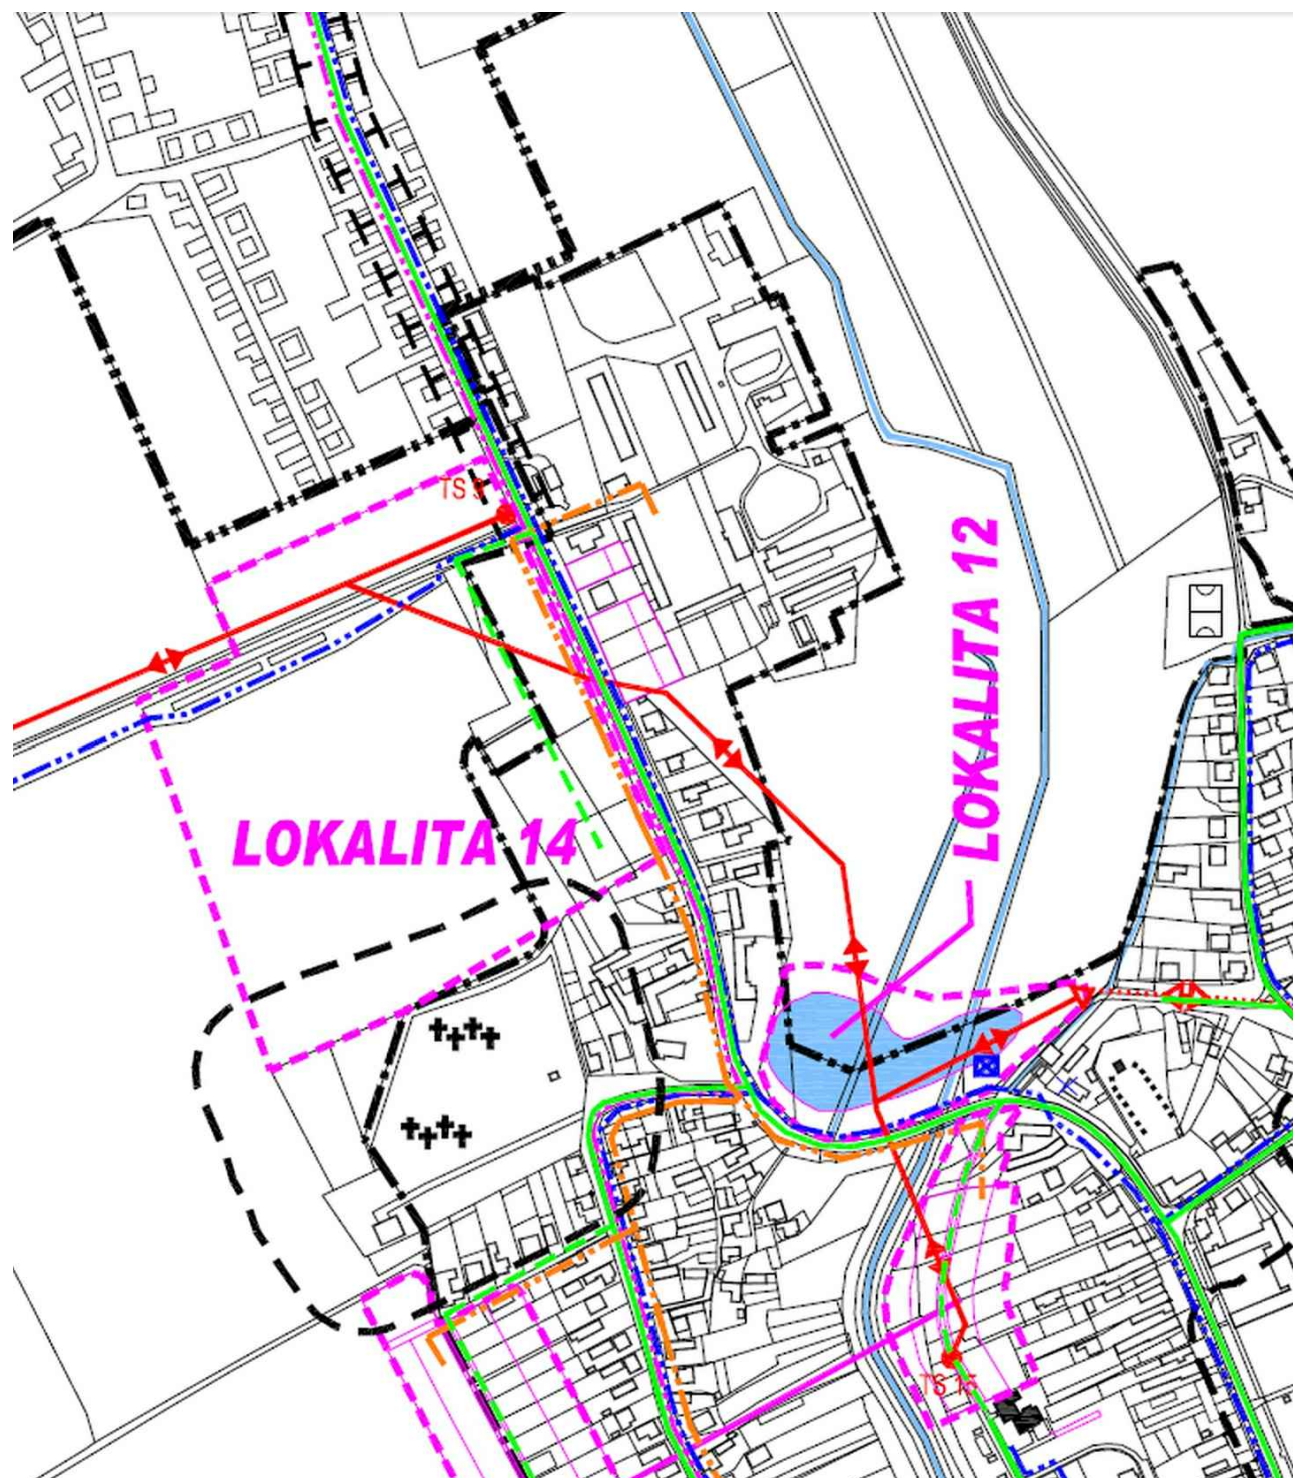


LEGENDA

	HRANICA ZASTAV.ÚZEMIA K 1.1.1990
	HRANICA KATASTRÁLNEHO ÚZEMIA
	OCHRANNÉ PÁSMO OBJ.A AREÁLOV
	NAVRH. ROZŠÍRENIE TELEF. SIETE
	STL PLYNOVOD
	NAVRHOVANÝ STL PLYNOVOD
	EXIST.22 kV VZDUŠNÉ VEDENIE
	EXIST.STOŽIAROVÁ TRANSFORMOVŇA
	EXIST.MUROVANÁ TRANSFORMOVŇA

M 1:5 000

OBEC MOČENOK ÚZEMNÝ PLÁN
VÝKRES ENERGETIKY **7.1**

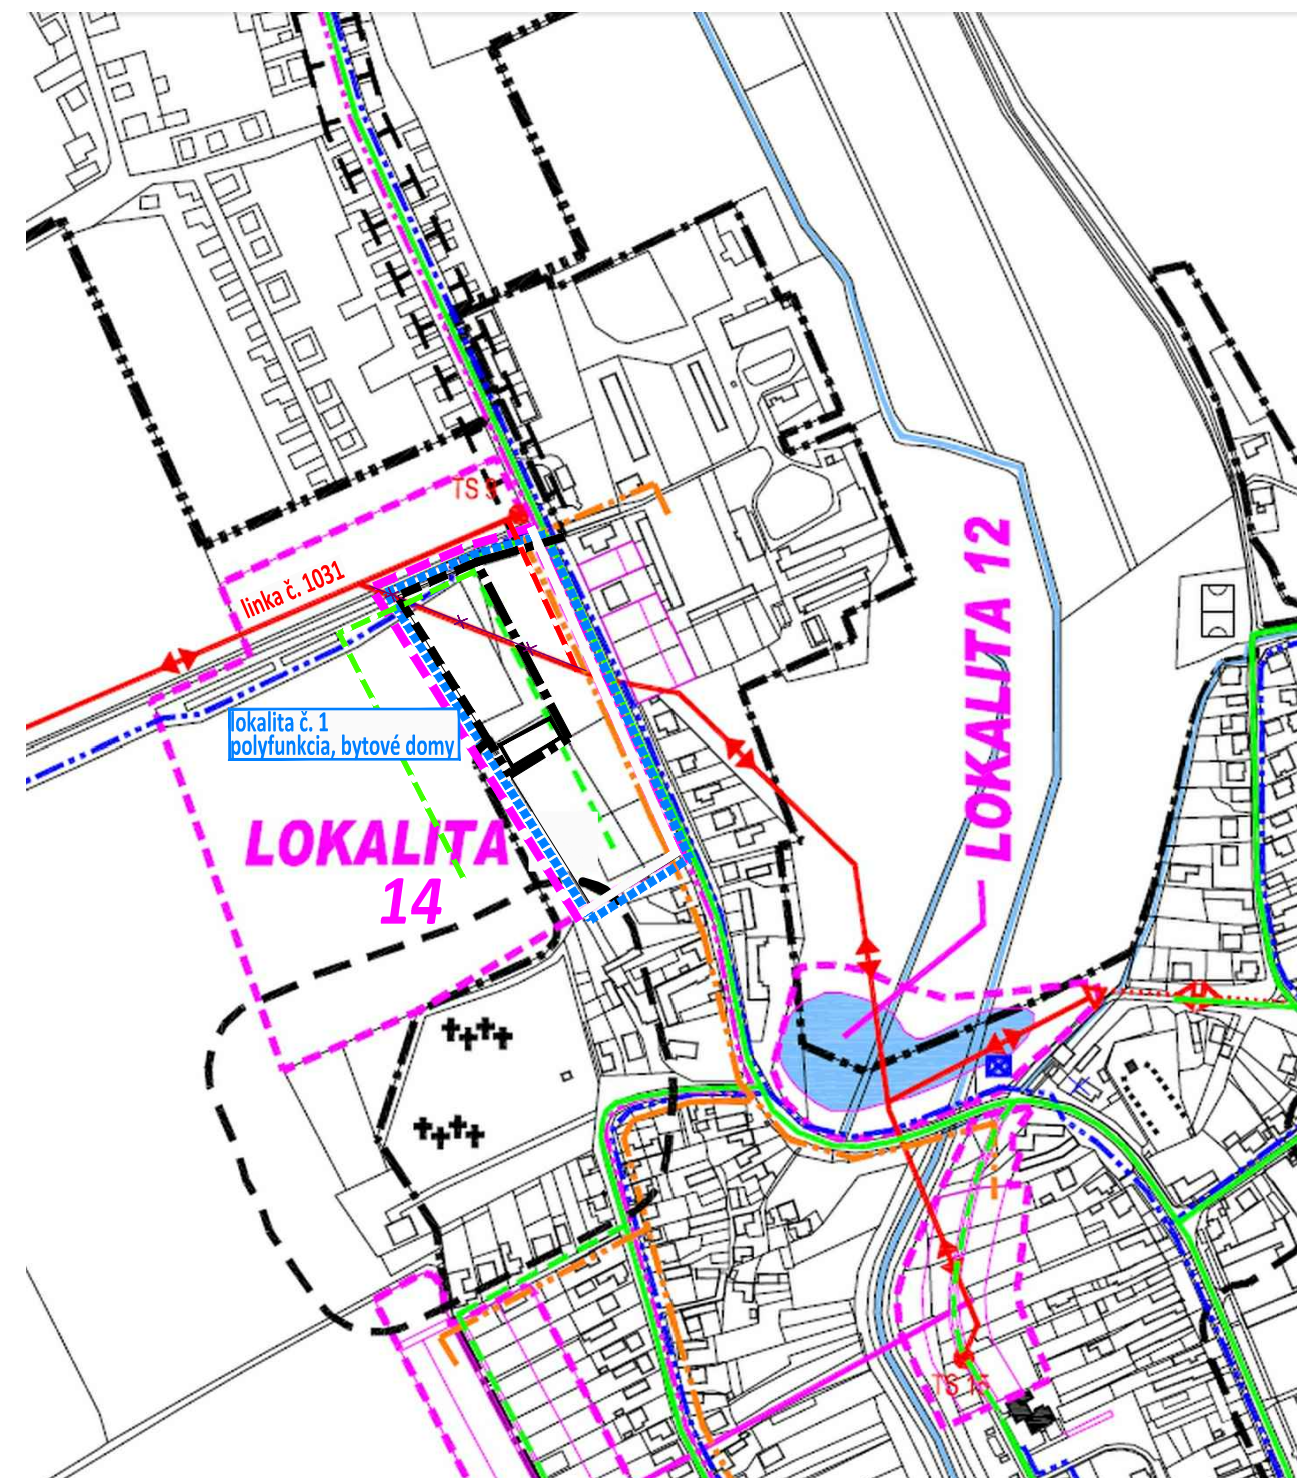

LEGENDA

	HRANICA ZASTAV.ÚZEMIA K 1.1.1990
	HRANICA KATASTRÁLNEHO ÚZEMIA
	OCHRANNÉ PÁSMO OBJ.A AREÁLOV
	NAVRH. ROZŠÍRENIE TELEF. SIETE
	STL PLYNOVOD
	NAVRHOVANÝ STL PLYNOVOD
	EXIST.22 kV VZDUŠNÉ VEDENIE
	EXIST.STOŽIAROVÁ TRANSFORMOVŇA
	EXIST.MUROVANÁ TRANSFORMOVŇA

stav	návrh	výhľad	
			OZNAČENIE PLOCHY NAVRHOVANEJ ZMENY
			HRANICA ZASTAVANÉHO ÚZEMIA
			OCHRANNÉ PÁSMO POHREBISKA 50m
			ELEKTRICKÉ VEDENIE 22kV VZDUŠNÉ na zrušenie
			ELEKTRICKÉ VEDENIE 22kV PODZEMNÉ

M 1:5 000

OBEC MOČENOK ZMENY A DOPLNKY č. 2/2016 - NÁVRH
VÝKRES RIEŠENIA VEREJNÉHO TECHNICKÉHO VYBAVENIA - ENERGETIKY, TELEKOMUNIKÁCIÍ **7.1**
LOKALITA č. 1