


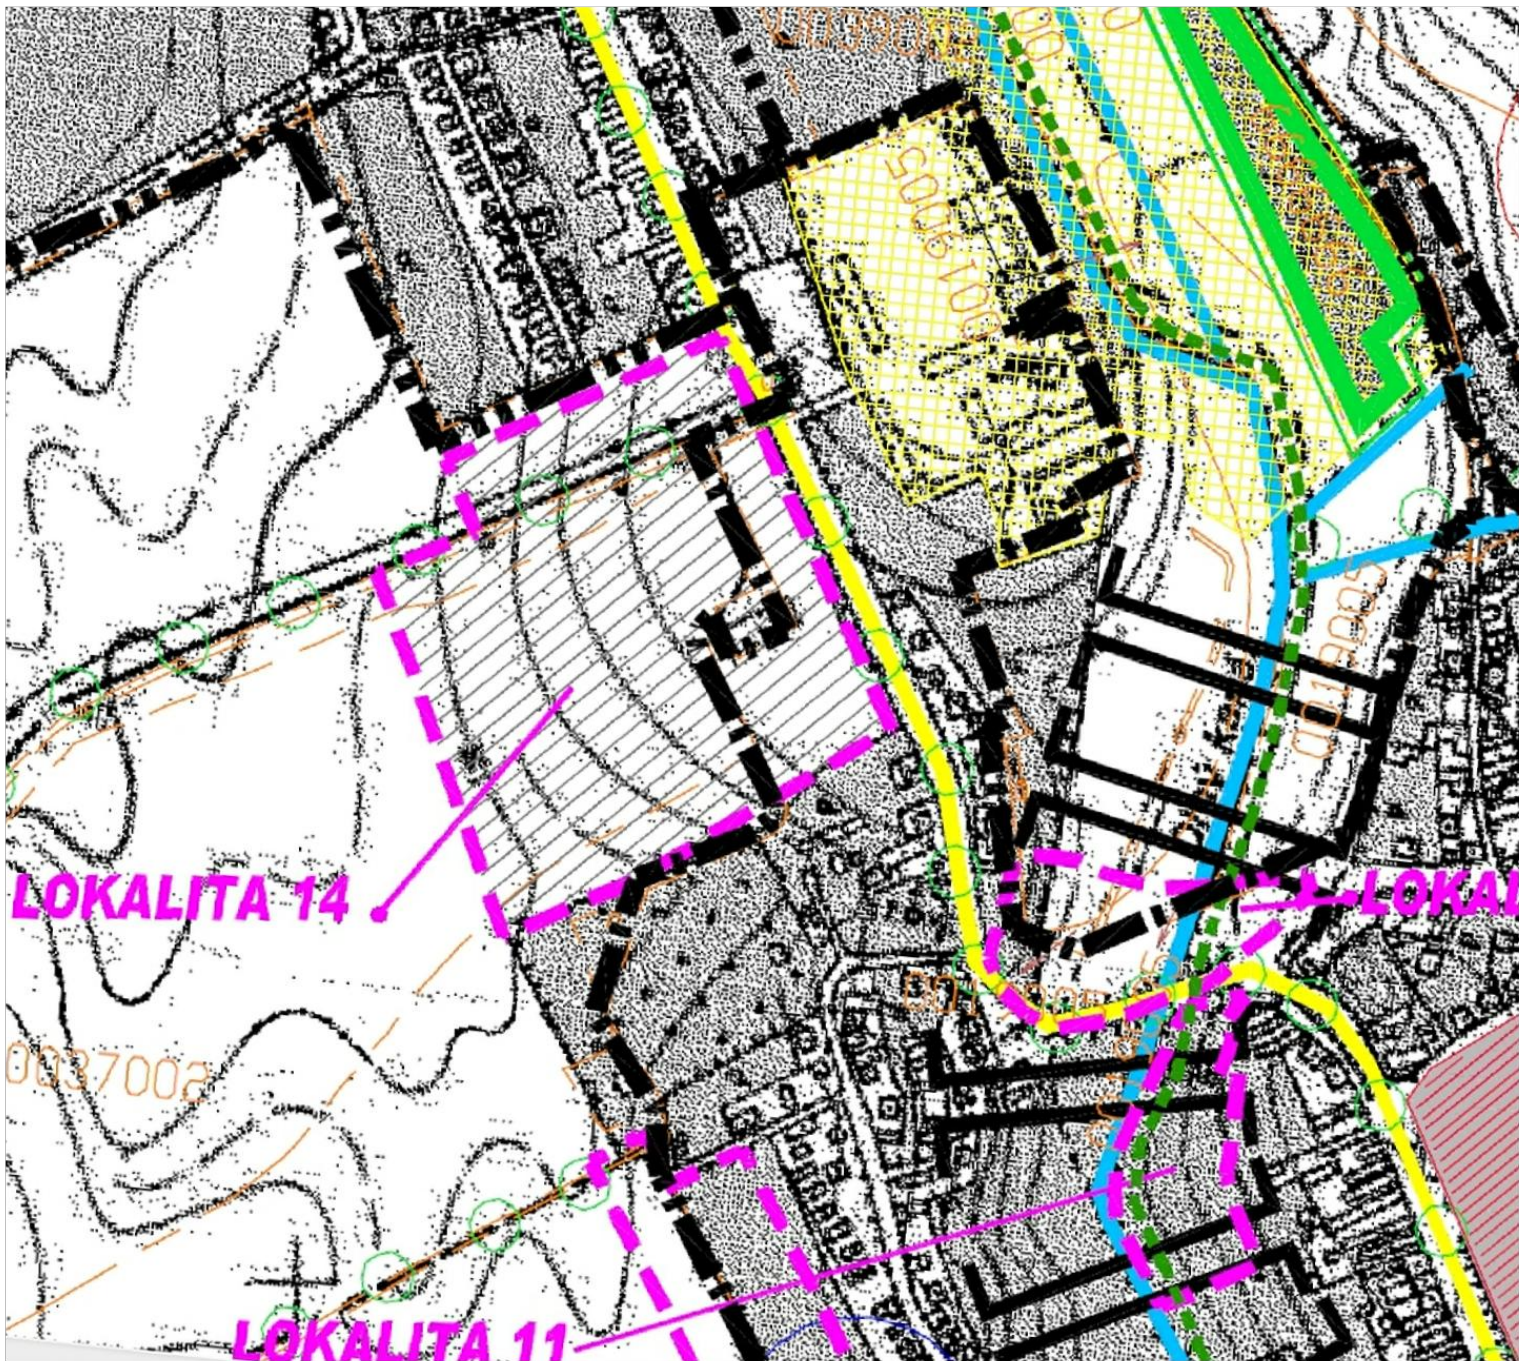


LEGENDA

- HRANICA KATASTRÁLNEHO ÚZEMIA
- HRANICA ZASTAVANÉHO ÚZEMIA K 1.1.1990
- VODNÉ TOKY A PLOCHY
- ŠTÁTNE CESTY II. A III. TRIEDY
- PLOCHY VÝROBY
- INTERAKČNÝ PRVOK

M 1:5 000

OBEC MOČENOK ÚZEMNÝ PLÁN
OCHRANA PRÍRODY A TVORBA KRAJINY VRÁTANE PRVKOV ÚSES

8.1

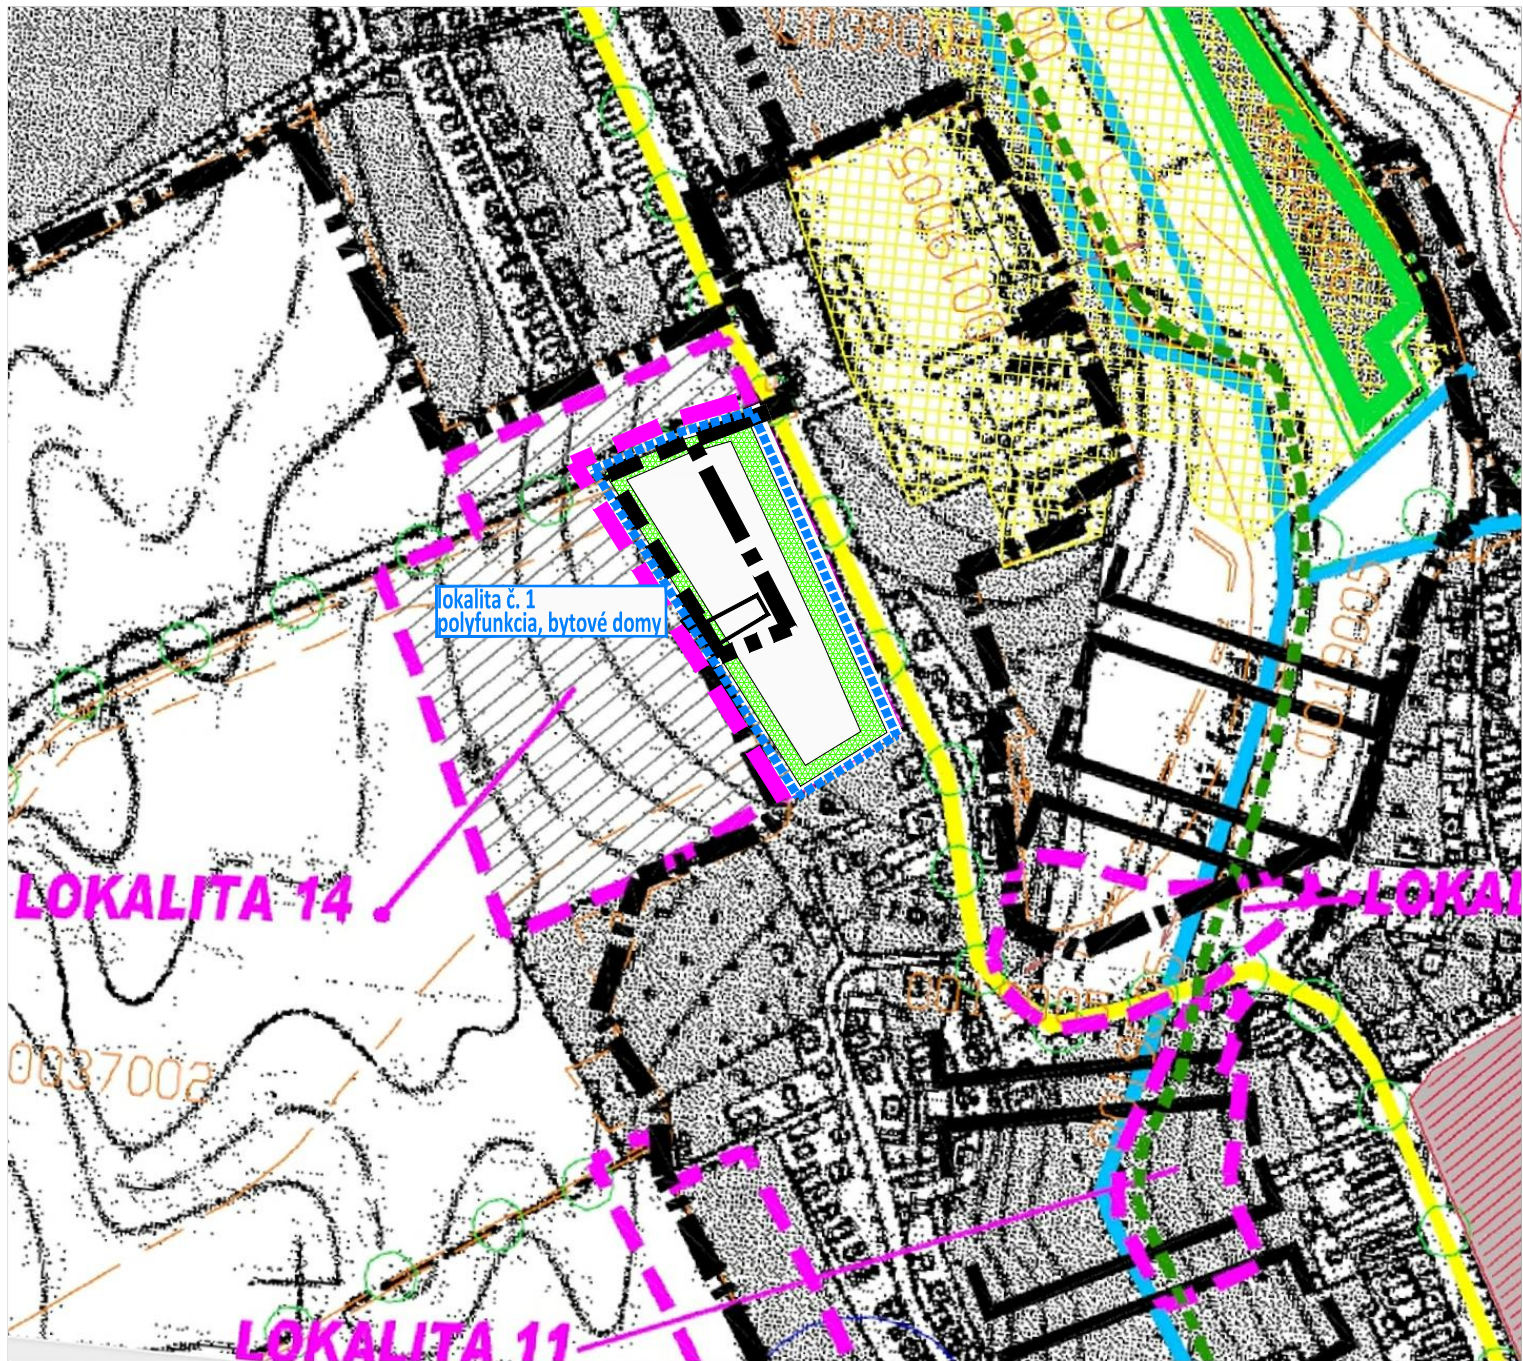

LEGENDA

- HRANICA KATASTRÁLNEHO ÚZEMIA
- HRANICA ZASTAVANÉHO ÚZEMIA K 1.1.1990
- VODNÉ TOKY A PLOCHY
- ŠTÁTNE CESTY II. A III. TRIEDY
- PLOCHY VÝROBY
- INTERAKČNÝ PRVOK

- | stav | návrh | výhľad | |
|------|-------|--------|------------------------------------|
| | | | OZNAČENIE PLOCHY NAVRHOVANEJ ZMENY |
| | | | HRANICA ZASTAVANÉHO ÚZEMIA |
| | | | IZOLAČNÁ ZELEŇ |

M 1:5 000

OBEC MOČENOK ZMENY A DOPLNKY č. 2/2016 - NÁVRH
VÝKRES OCHRANY PRÍRODY A TVORBY KRAJINY VRÁTANE PRVKOV ÚSES

8.1