


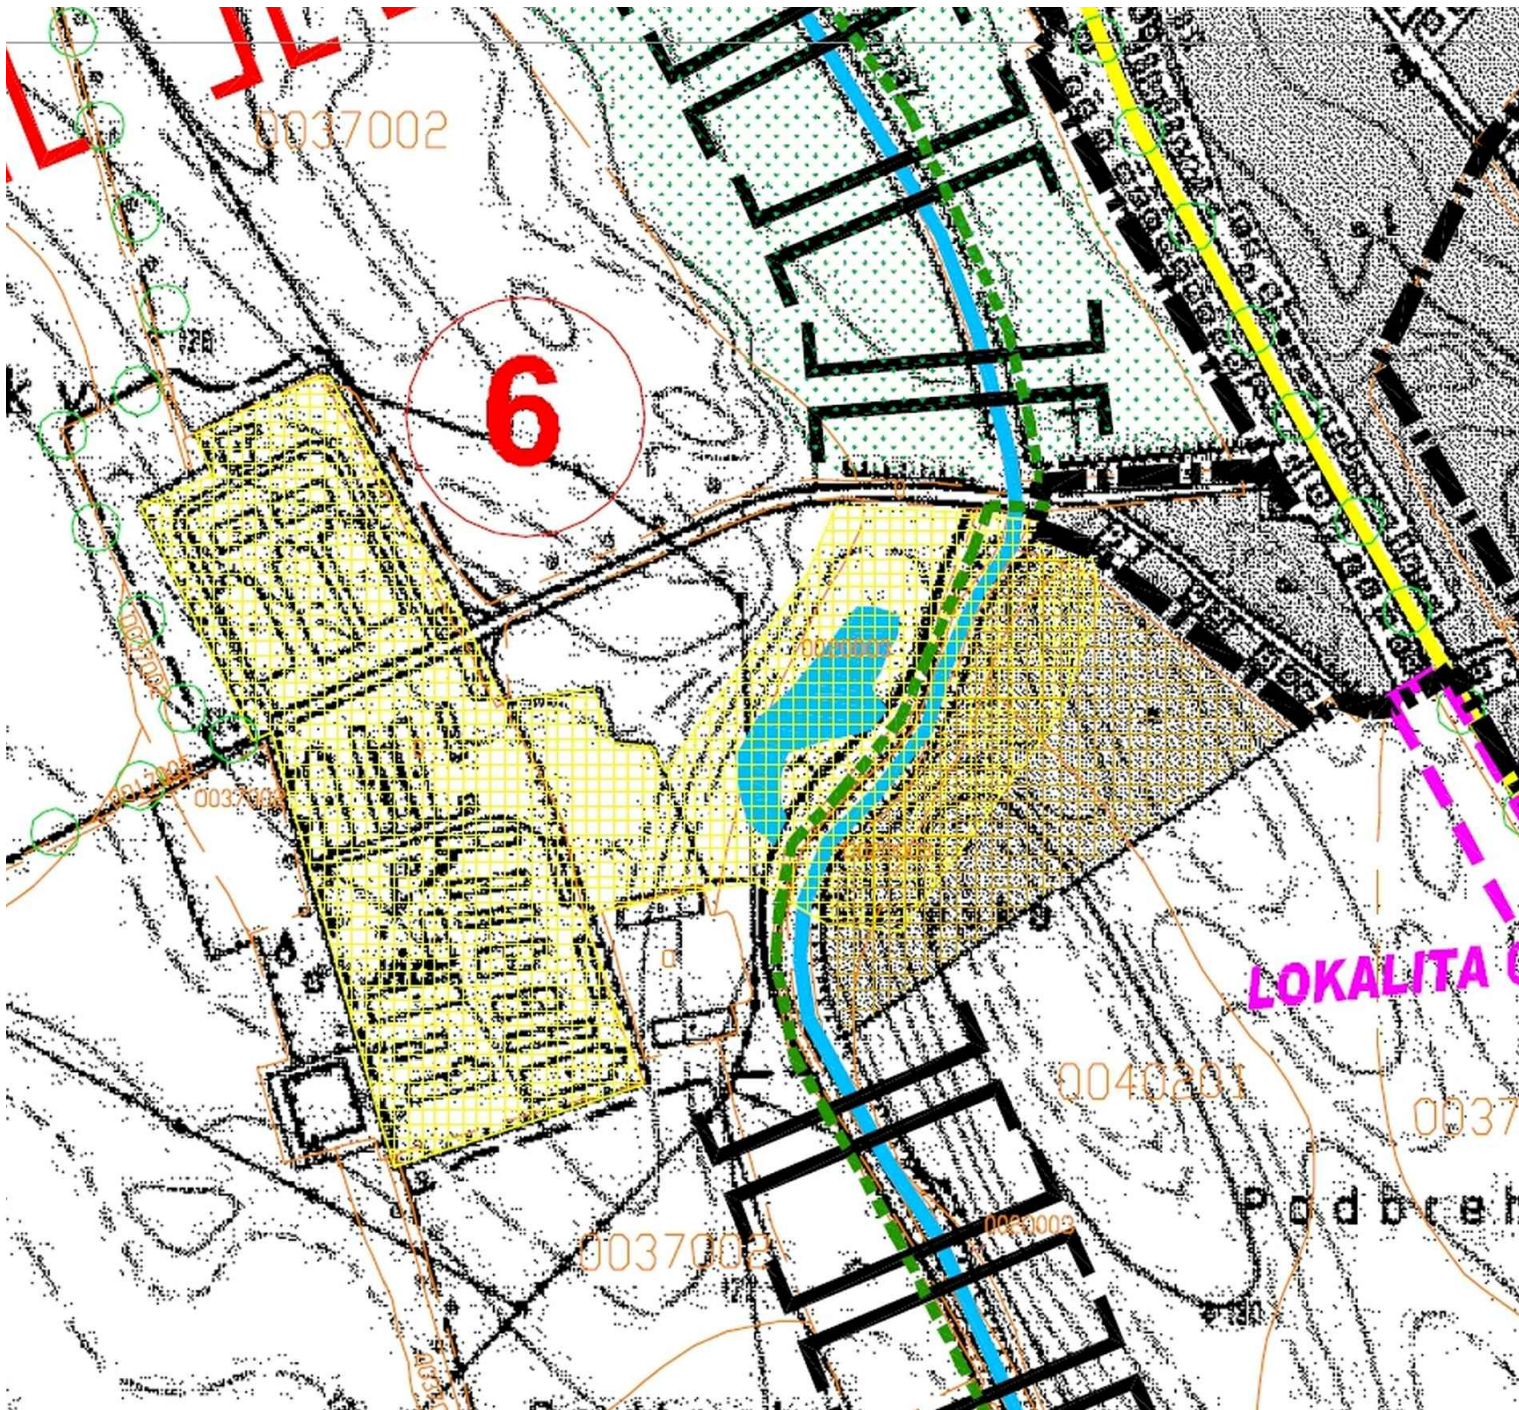


LEGENDA

- HRANICA KATASTRÁLNEHO ÚZEMIA
- HRANICA ZASTAVANÉHO ÚZEMIA K 1.1.1990
- VODNÉ TOKY A PLOCHY
- ŠTÁTNE CESTY II. A III. TRIEDY
- BIOCENTRUM LOKÁLNE
- INTERAKČNÝ PRVOK
- HRANICE BONITNÝCH TRIED PPF
- (3) ČÍSLO LOKÁLNEHO BIOCENTRA
- CYKLISTICKÁ TRASA

M 1:5 000

OBEC MOČENOK ÚZEMNÝ PLÁN
OCHRANA PRÍRODY A TVORBA KRAJINY VRÁTANE PRVKOV ÚSES

8.4

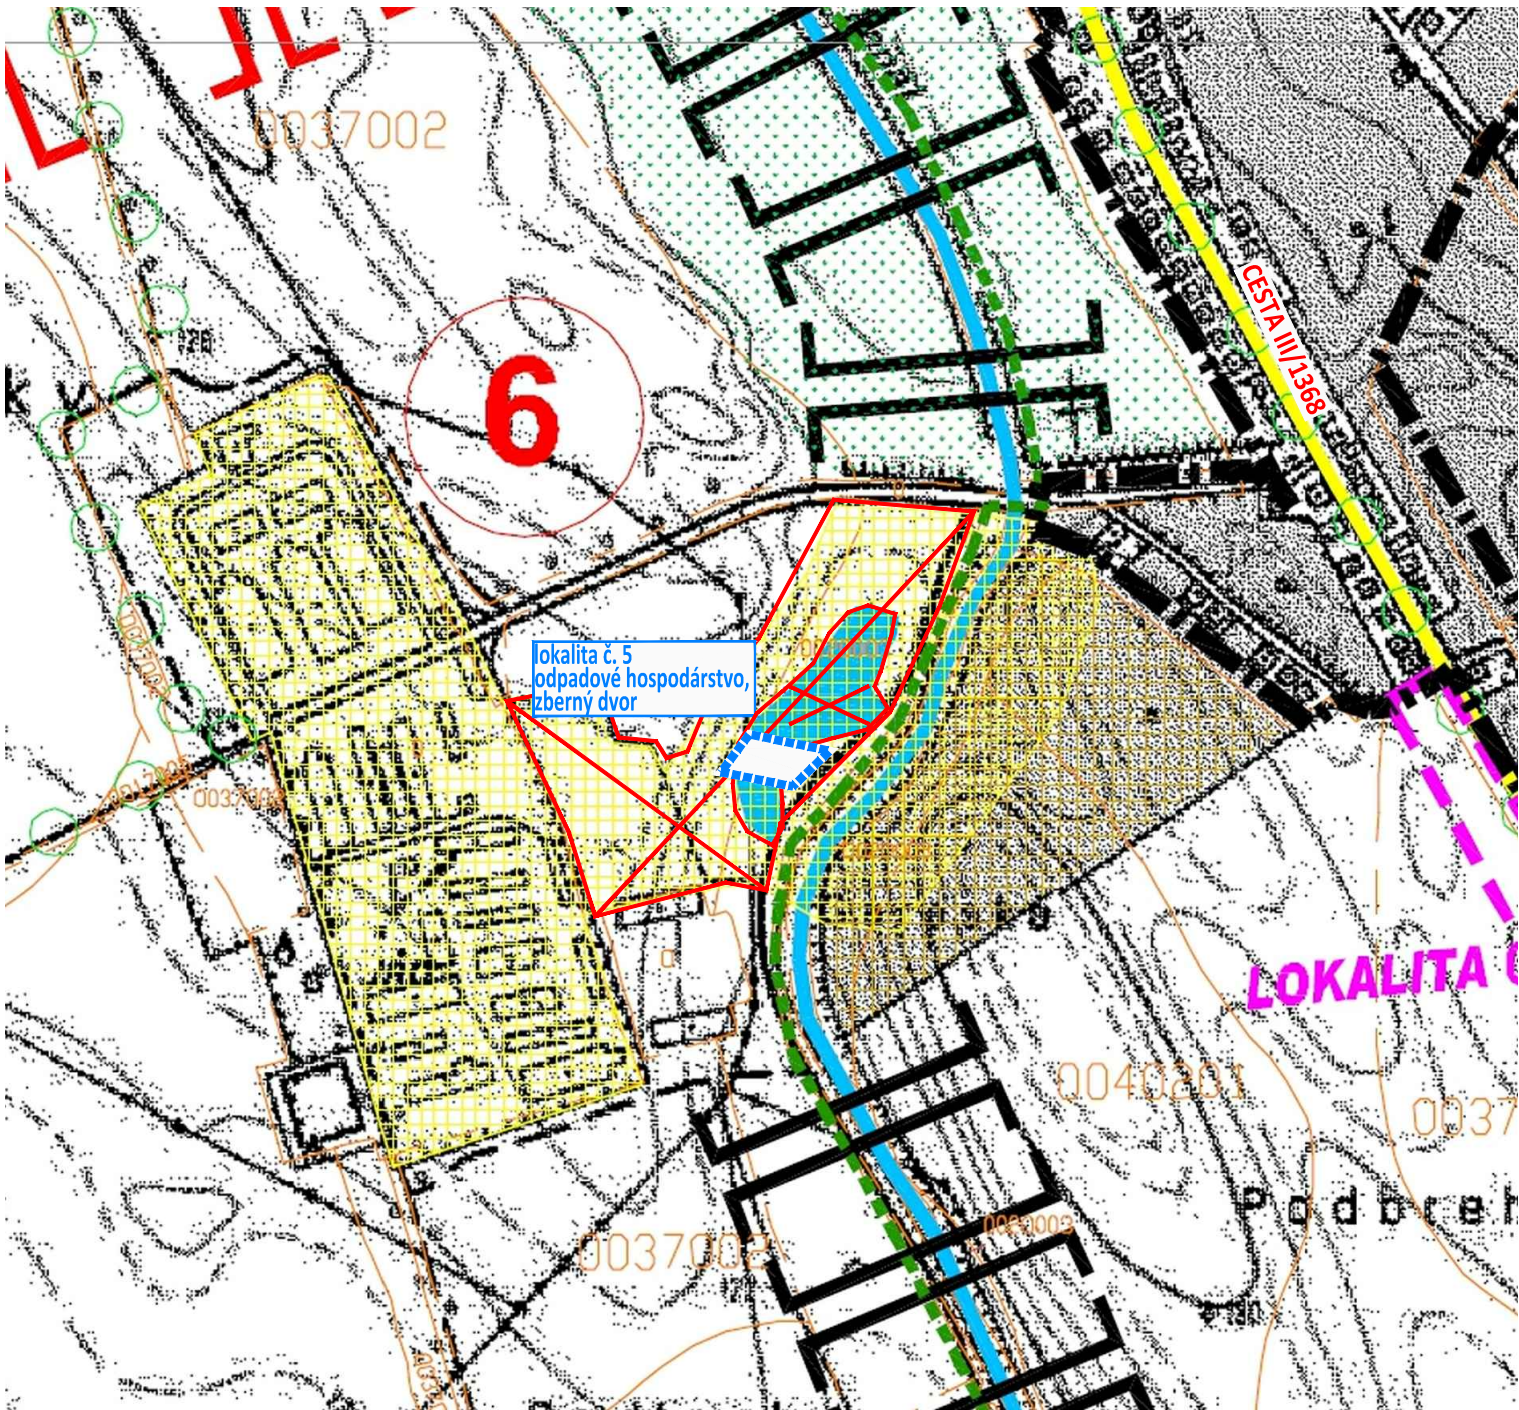

LEGENDA

- HRANICA KATASTRÁLNEHO ÚZEMIA
- HRANICA ZASTAVANÉHO ÚZEMIA K 1.1.1990
- VODNÉ TOKY A PLOCHY
- ŠTÁTNE CESTY II. A III. TRIEDY
- BIOCENTRUM LOKÁLNE
- INTERAKČNÝ PRVOK
- HRANICE BONITNÝCH TRIED PPF
- (3) ČÍSLO LOKÁLNEHO BIOCENTRA
- CYKLISTICKÁ TRASA

stav	návrh	výhľad	
			OZNAČENIE PLOCHY NAVRHOVANEJ ZMENY
			HRANICA ZASTAVANÉHO ÚZEMIA
			VODNÁ PLOCHA - NENACHÁDZA SA
			BIOCENTRUM - NENACHÁDZA SA
			BIOCENTRUM LOKÁLNE - Garaska (BcL č. 6.)

M 1:5 000

OBEC MOČENOK ZMENY A DOPLNKY č. 2/2016 - NÁVRH
VÝKRES OCHRANY PRÍRODY A TVORBY KRAJINY VRÁTANE PRVKOV ÚSES

8.4