
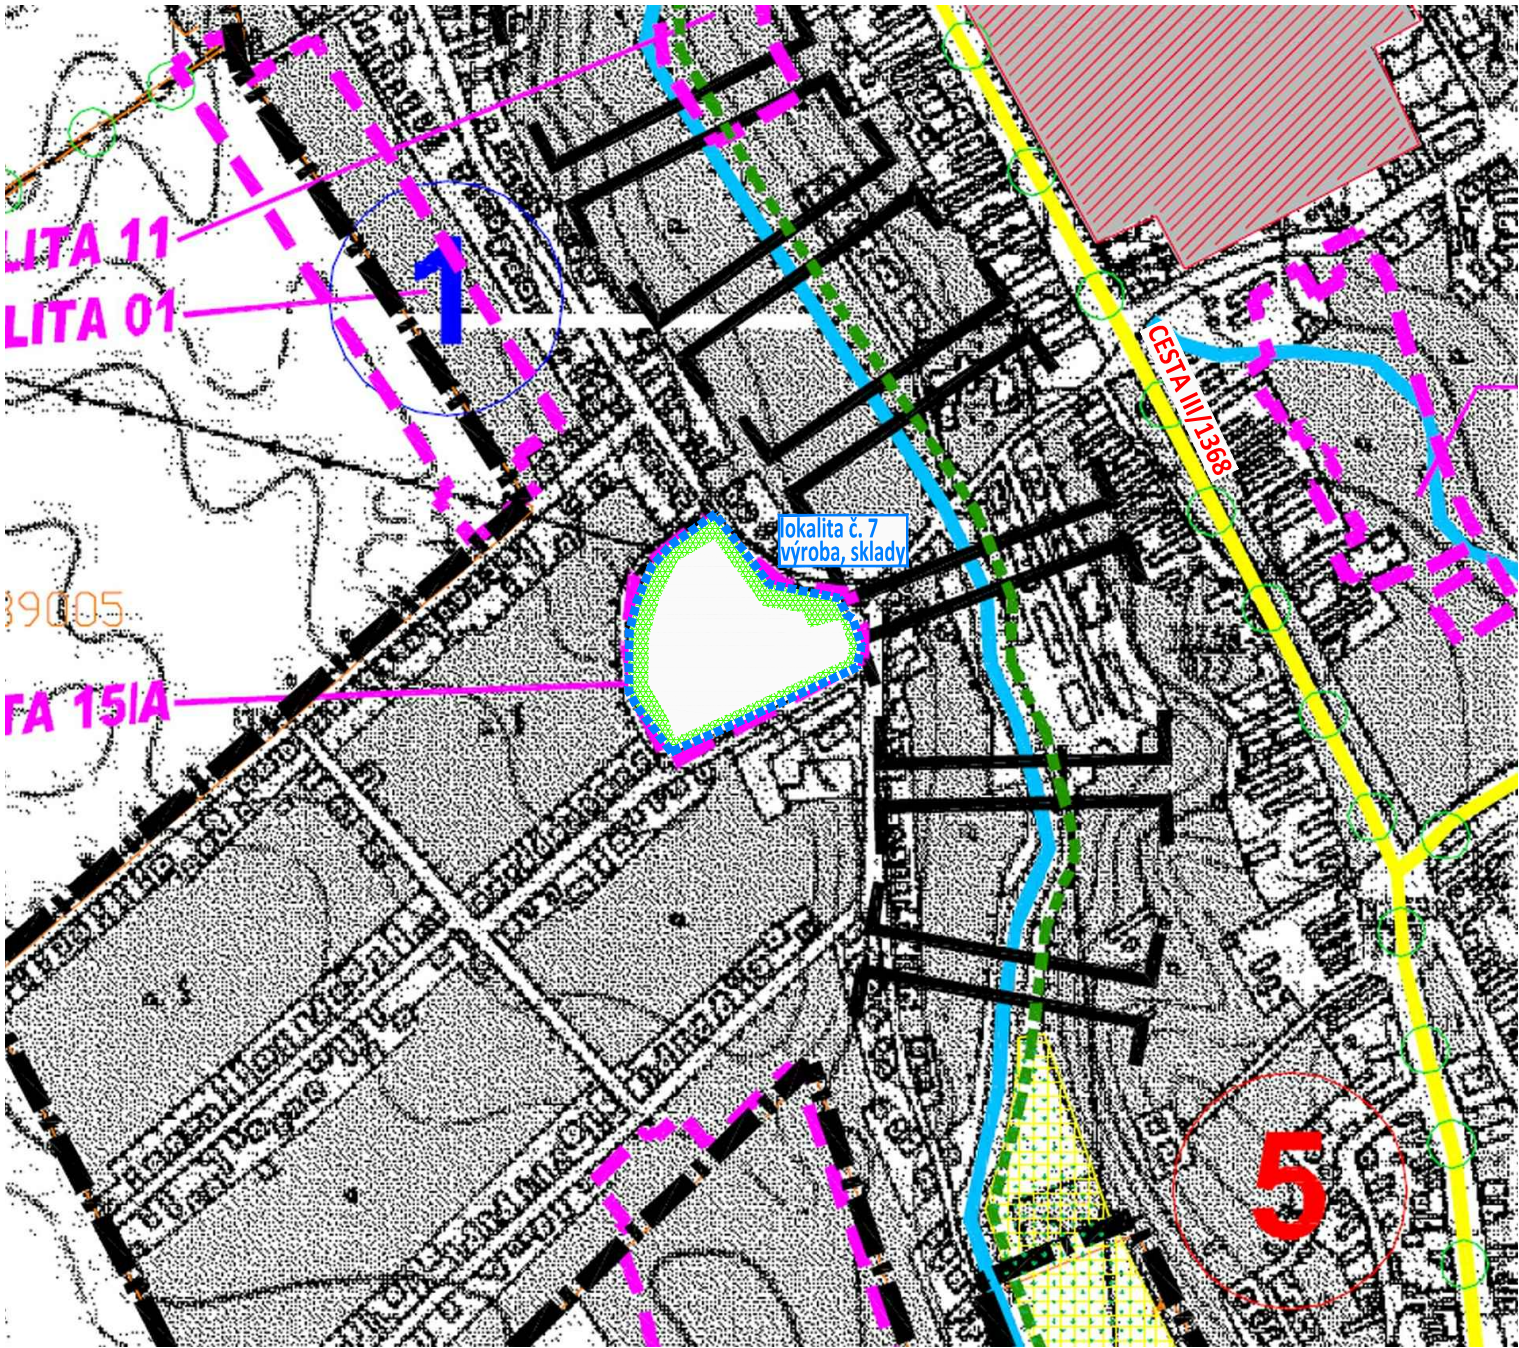


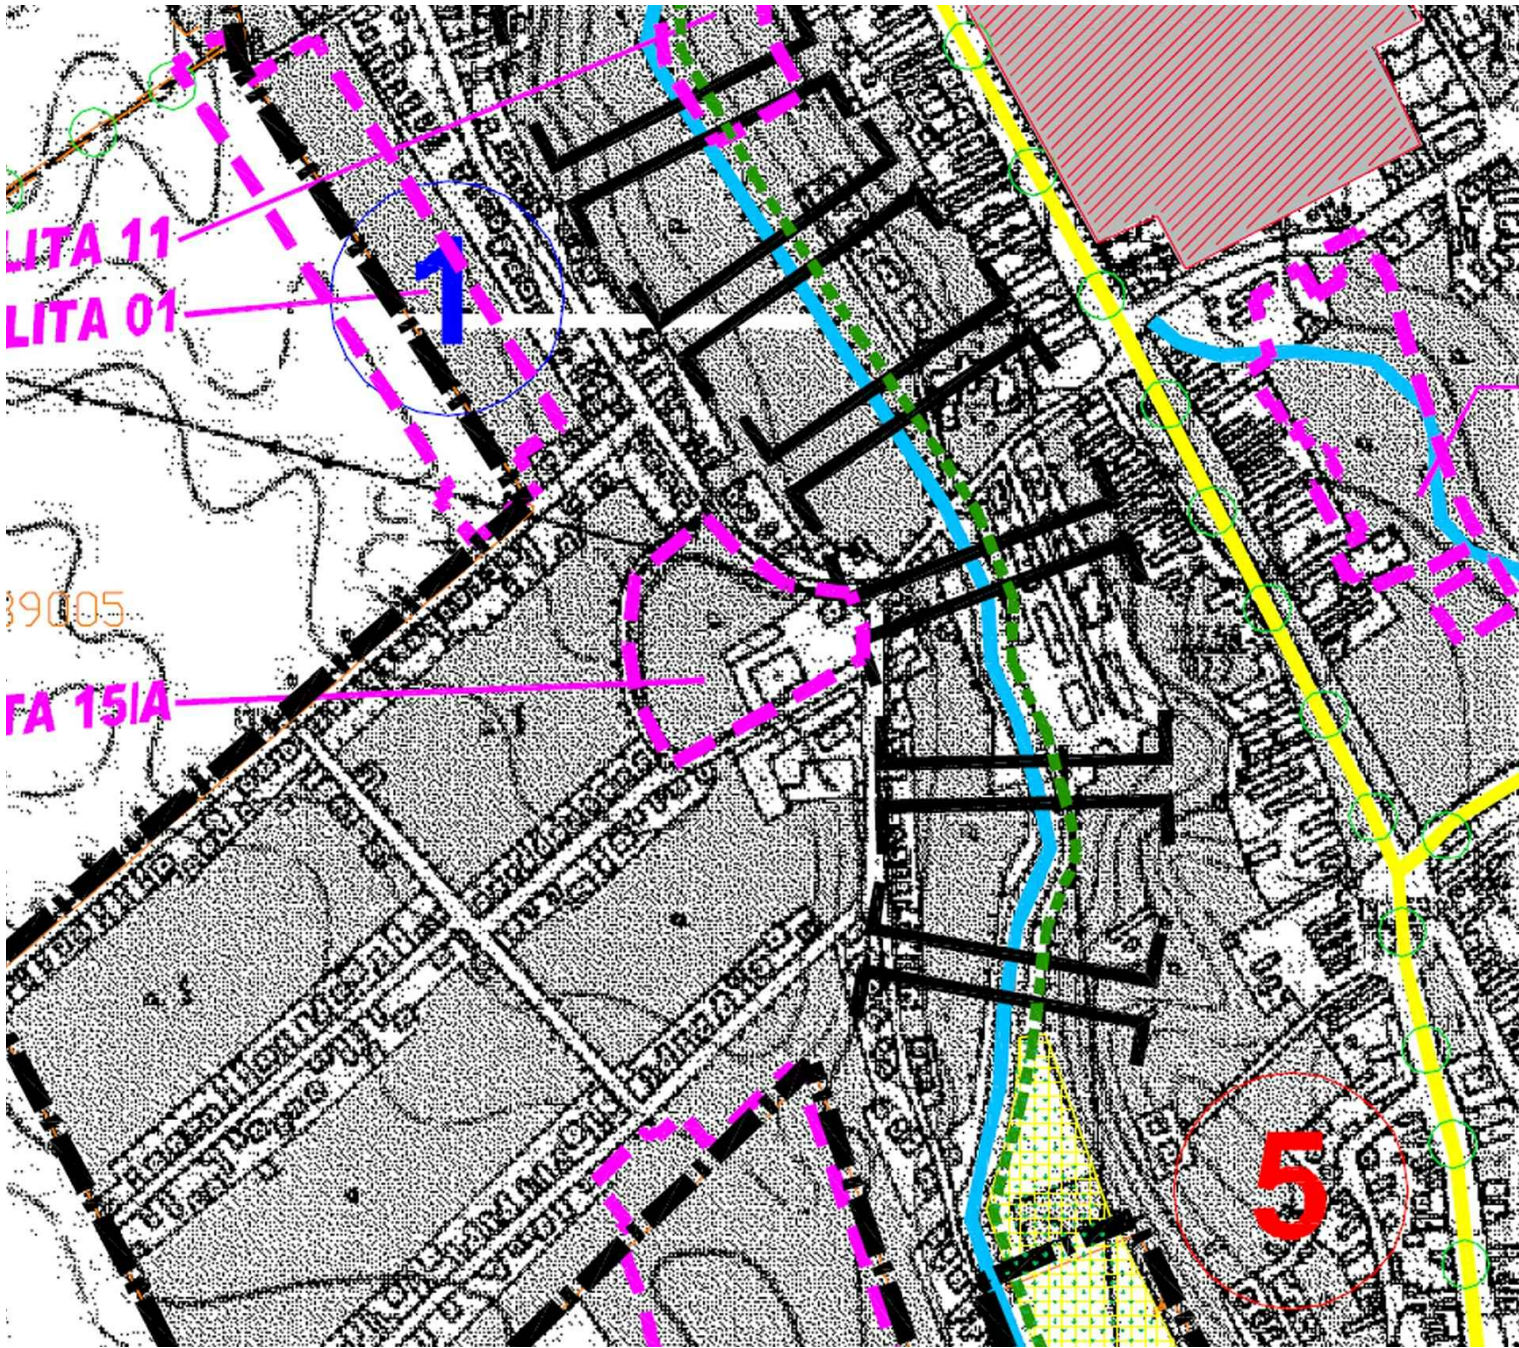

LEGENDA

- HRANICA KATASTRÁLNEHO ÚZEMIA
- HRANICA ZASTAVANÉHO ÚZEMIA K 1.1.1990
- VODNÉ TOKY A PLOCHY
- ŠTÁTNE CESTY II. A III. TRIEDY
- CYKLISTICKÁ TRASA

LEGENDA

- HRANICA KATASTRÁLNEHO ÚZEMIA
- HRANICA ZASTAVANÉHO ÚZEMIA K 1.1.1990
- VODNÉ TOKY A PLOCHY
- ŠTÁTNE CESTY II. A III. TRIEDY
- CYKLISTICKÁ TRASA

stav	návrh	výhľad	
			OZNAČENIE PLOCHY NAVRHOVANEJ ZMENY
			HRANICA ZASTAVANÉHO ÚZEMIA
			HRANICA ZASTAVANÉHO ÚZEMIA
			IZOLAČNÁ ZELEŇ