
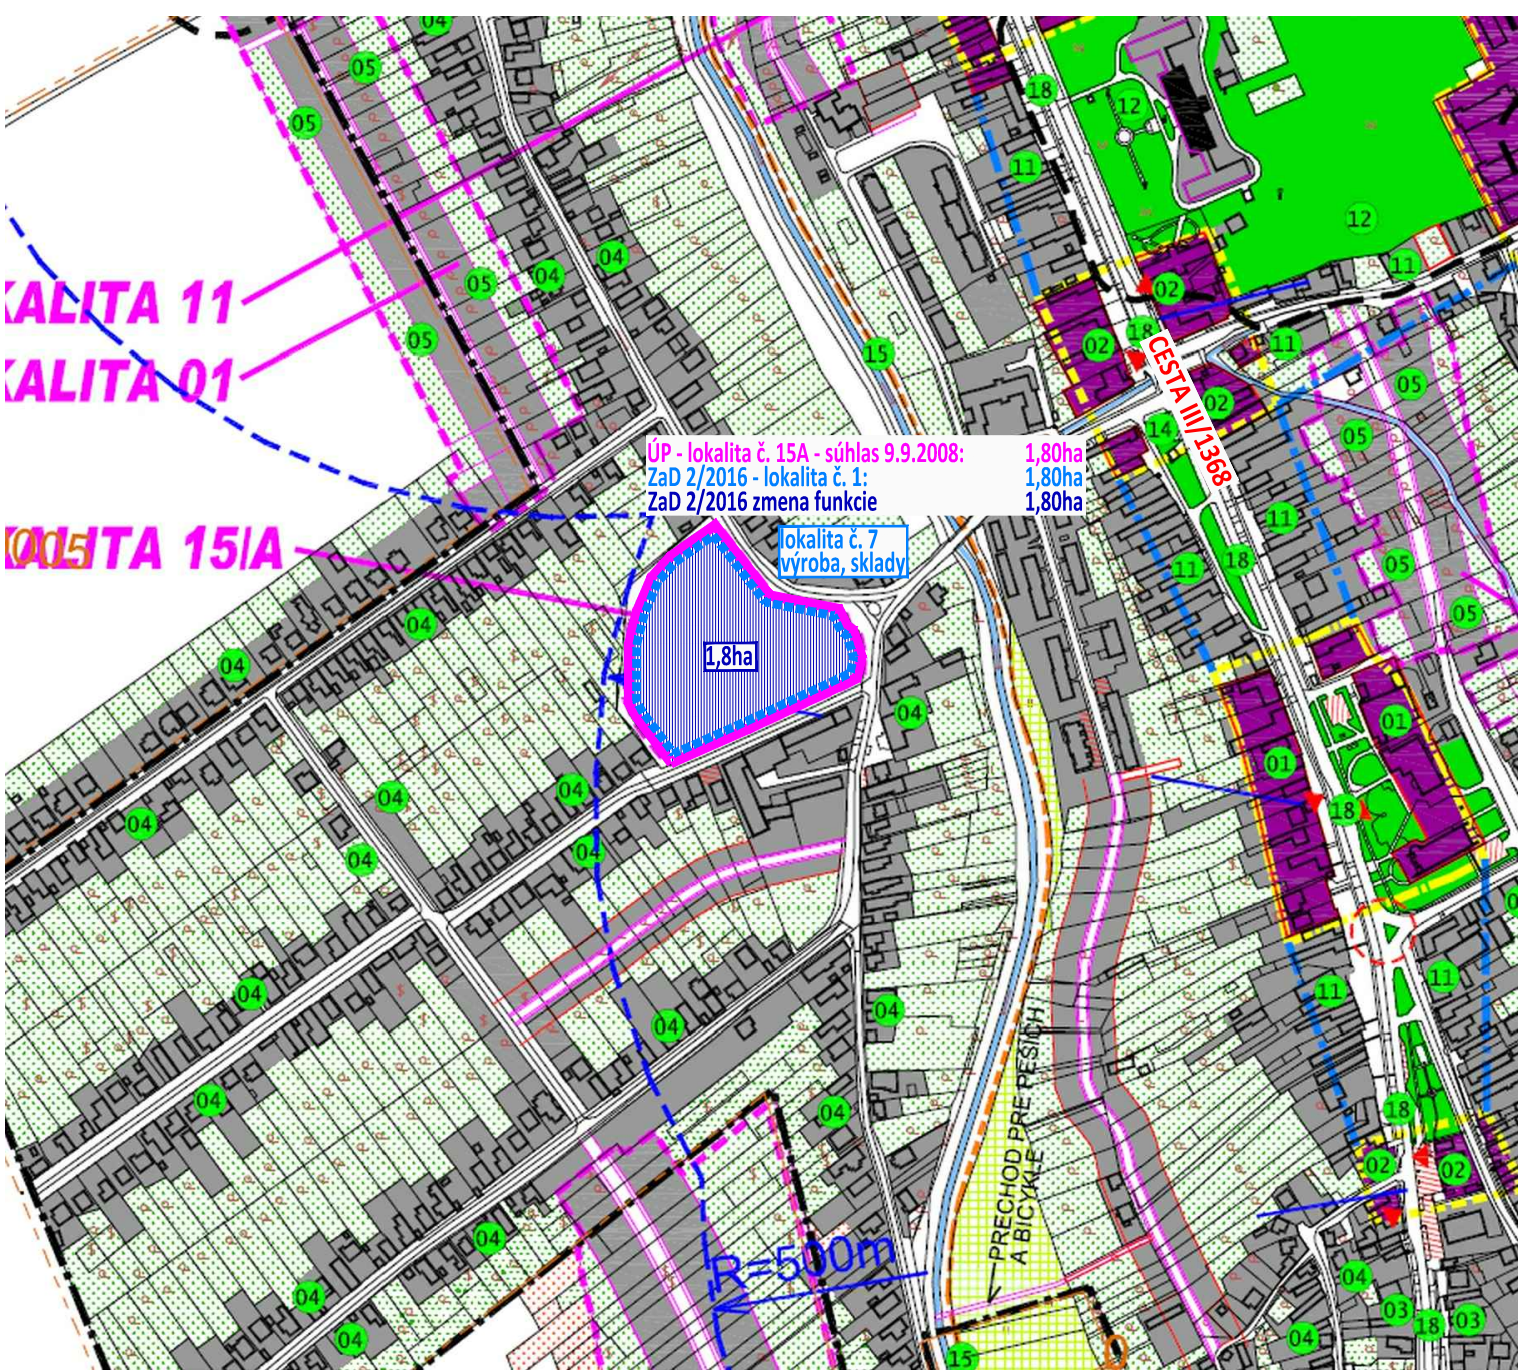


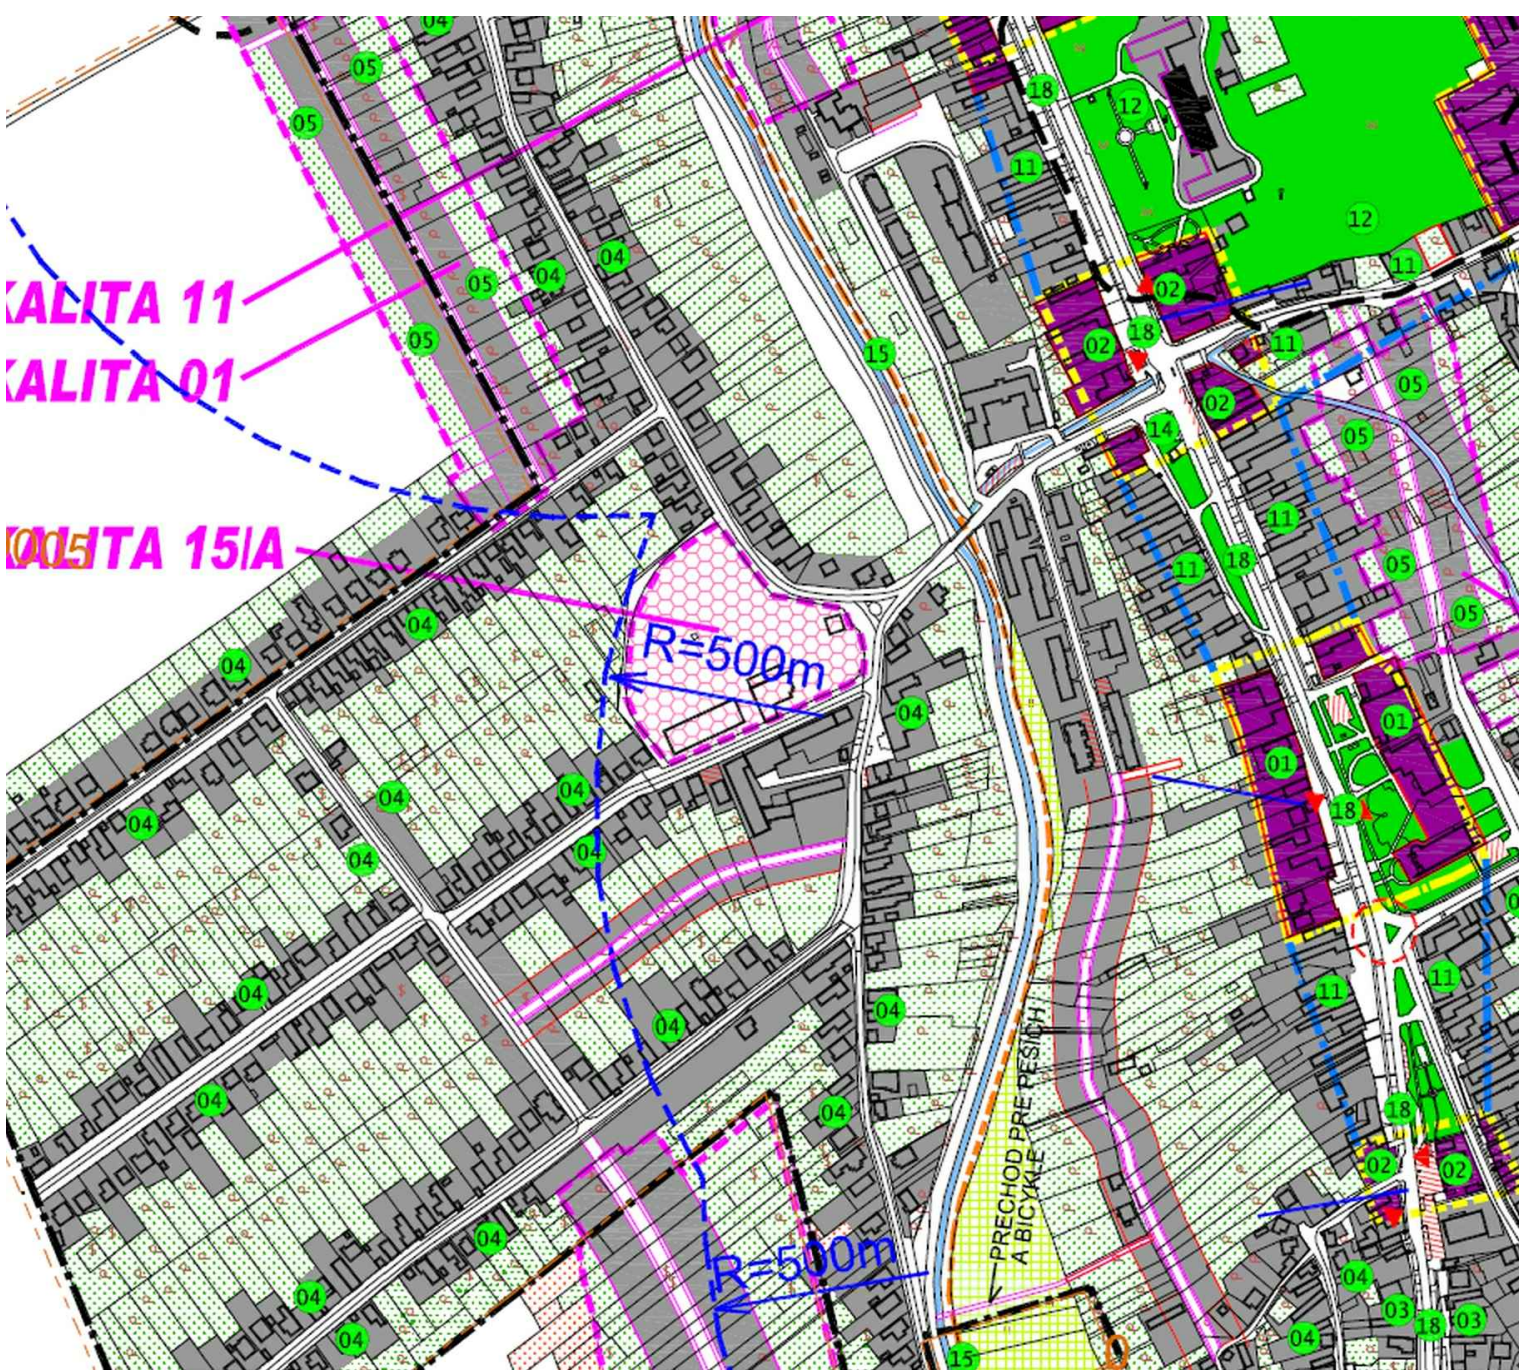

LEGENDA

- HRANICA ZASTAV.ÚZEMIA K 1.1.1990
- HRANICA KATASTRÁLNEHO ÚZEMIA
- OCHRANNÉ PÁSMO OBJ.A AREÁLOV

LEGENDA

- HRANICA ZASTAV.ÚZEMIA K 1.1.1990
- HRANICA KATASTRÁLNEHO ÚZEMIA
- OCHRANNÉ PÁSMO OBJ.A AREÁLOV

- | stav | návrh | výhľad | |
|------|-------|--------|--|
| | | | OZNAČENIE PLOCHY NAVRHOVANEJ ZMENY |
| | | | HRANICA ZASTAVANÉHO ÚZEMIA |
| | | | OCHRANNÉ PÁSMO POHREBISKA 50m |
| | | | PLOCHA PERSPEKTÍVNEHO ODŇATIA POĽNOHOSPODÁRSKEJ PÔDY |
| | | | PLOCHA VYŇATÁ V ÚP 9.9.2008, č. 2008/00374 |
| | | | MENÍ SA FUNKCIA V ZaD 2/2016 |

M 1:5 000

OBEC MOČENOK ÚZEMNÝ PLÁN
POUŽITIE PPF A LPF NA NEPOĽNOHOSPODÁRSKE ÚČELY **10.4**

M 1:5 000

OBEC MOČENOK ZMENY A DOPLNKY č. 2/2016 - NÁVRH
VÝKRES PERSPEKTÍVNEHO POUŽITIA POĽNOHOSP. PÔDNEHO FONDU NA NEPOĽNOHOSPODÁRSKE ÚČELY LOKALITA č. 7 **10.4**