



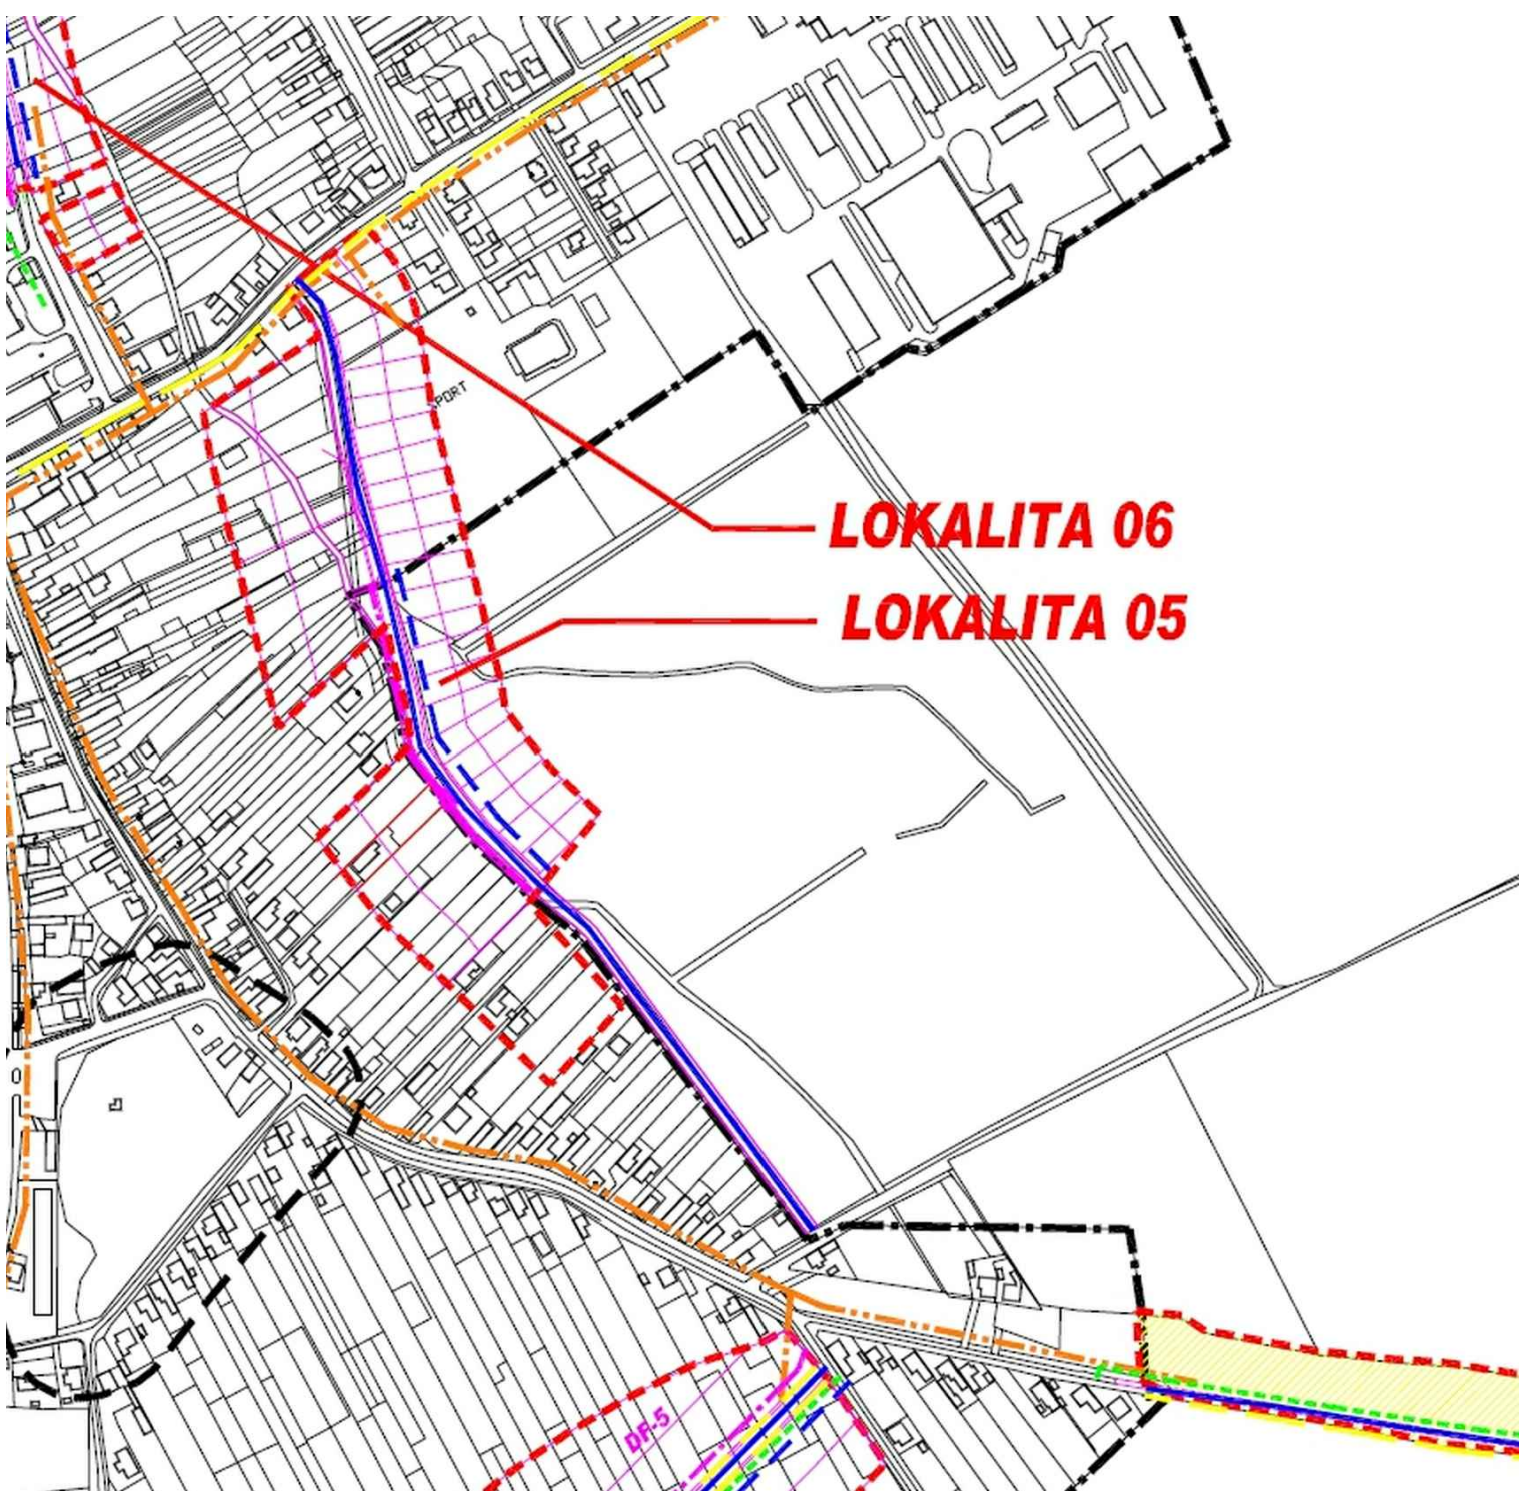

LEGENDA

M 1:5 000

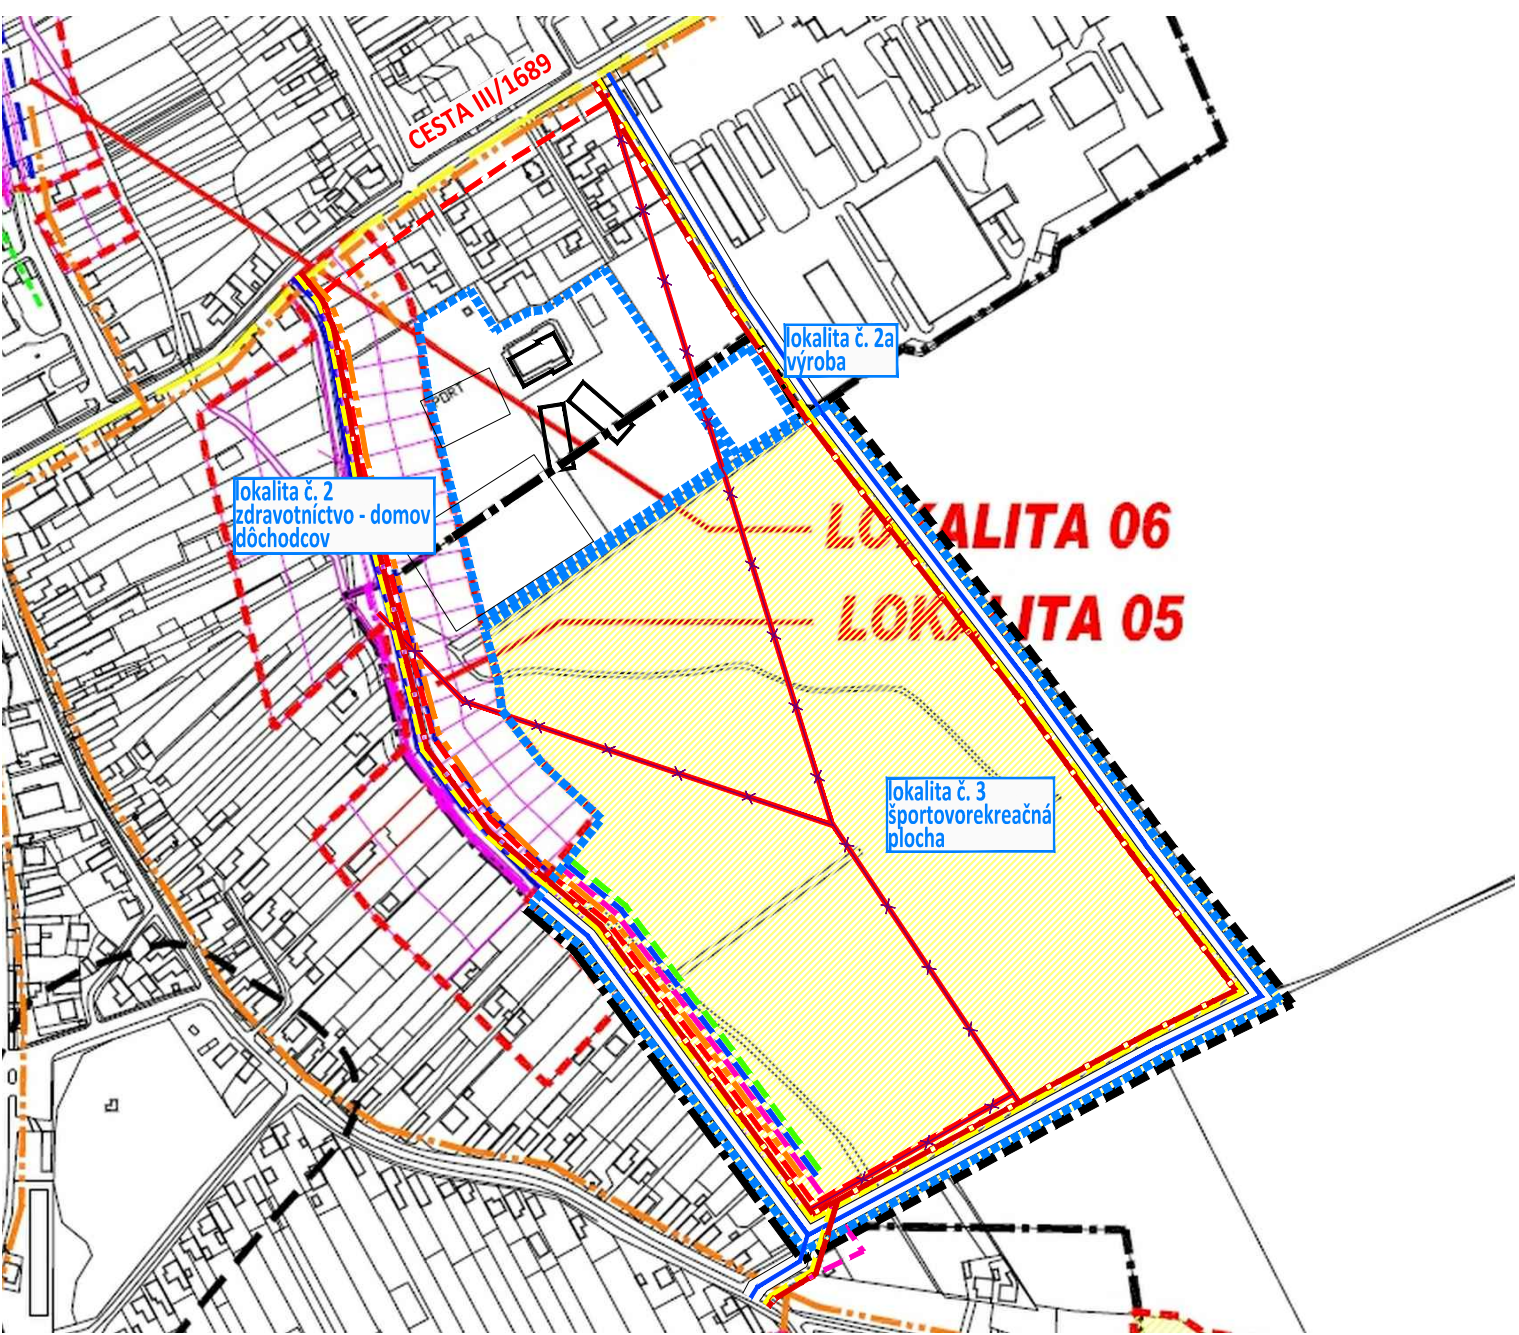

LEGENDA

- HRANICA ZASTAV.ÚZEMIA K 1.1.1990
- HRANICA KATASTRÁLNEHO ÚZEMIA
- NAVRHOVANÁ GRAVITAČNÁ KANALIZÁCIA
- NAVRHOVANÝ VODOVOD
- NAVRH. ROZŠÍRENIE TELEF. SIETE
- NAVRHOVANÝ STL PLYNOVOD
- NAVRH. 22 KV EL. VEDENIE
- NAVRHOVANÝ PEŠÍ CHODNÍK
- CYKLISTICKÁ TRASA
- NAVRHOVANÉ VOZIDL. KOMUNIKÁCIE
- IZOLAČNÁ ZELEŇ
- PLOCHY VEREJNOPROSPEŠNÝCH STAVIEB

stav	návrh	výhľad	
			OZNAČENIE PLOCHY NAVRHOVANEJ ZMENY
			HRANICA ZASTAVANÉHO ÚZEMIA
			KANALIZÁCIA
			VODOVOD
			TELEKOMUNIKÁCIE
			STL PLYNOVOD
			ELEKTRICKÉ VEDENIE 22KV VZDUŠNÉ na zrušenie
			ELEKTRICKÉ VEDENIE 22KV PODZEMNÉ
			PEŠÍ CHODNÍK
			CYKLISTICKÁ TRASA
			MIESTNE KOMUNIKÁCIE
			IZOLAČNÁ ZELEŇ
			PLOCHY VEREJNOPROSPEŠNÝCH STAVIEB
			HYDROMELIORAČNÉ ZARIADENIA

M 1:5 000