


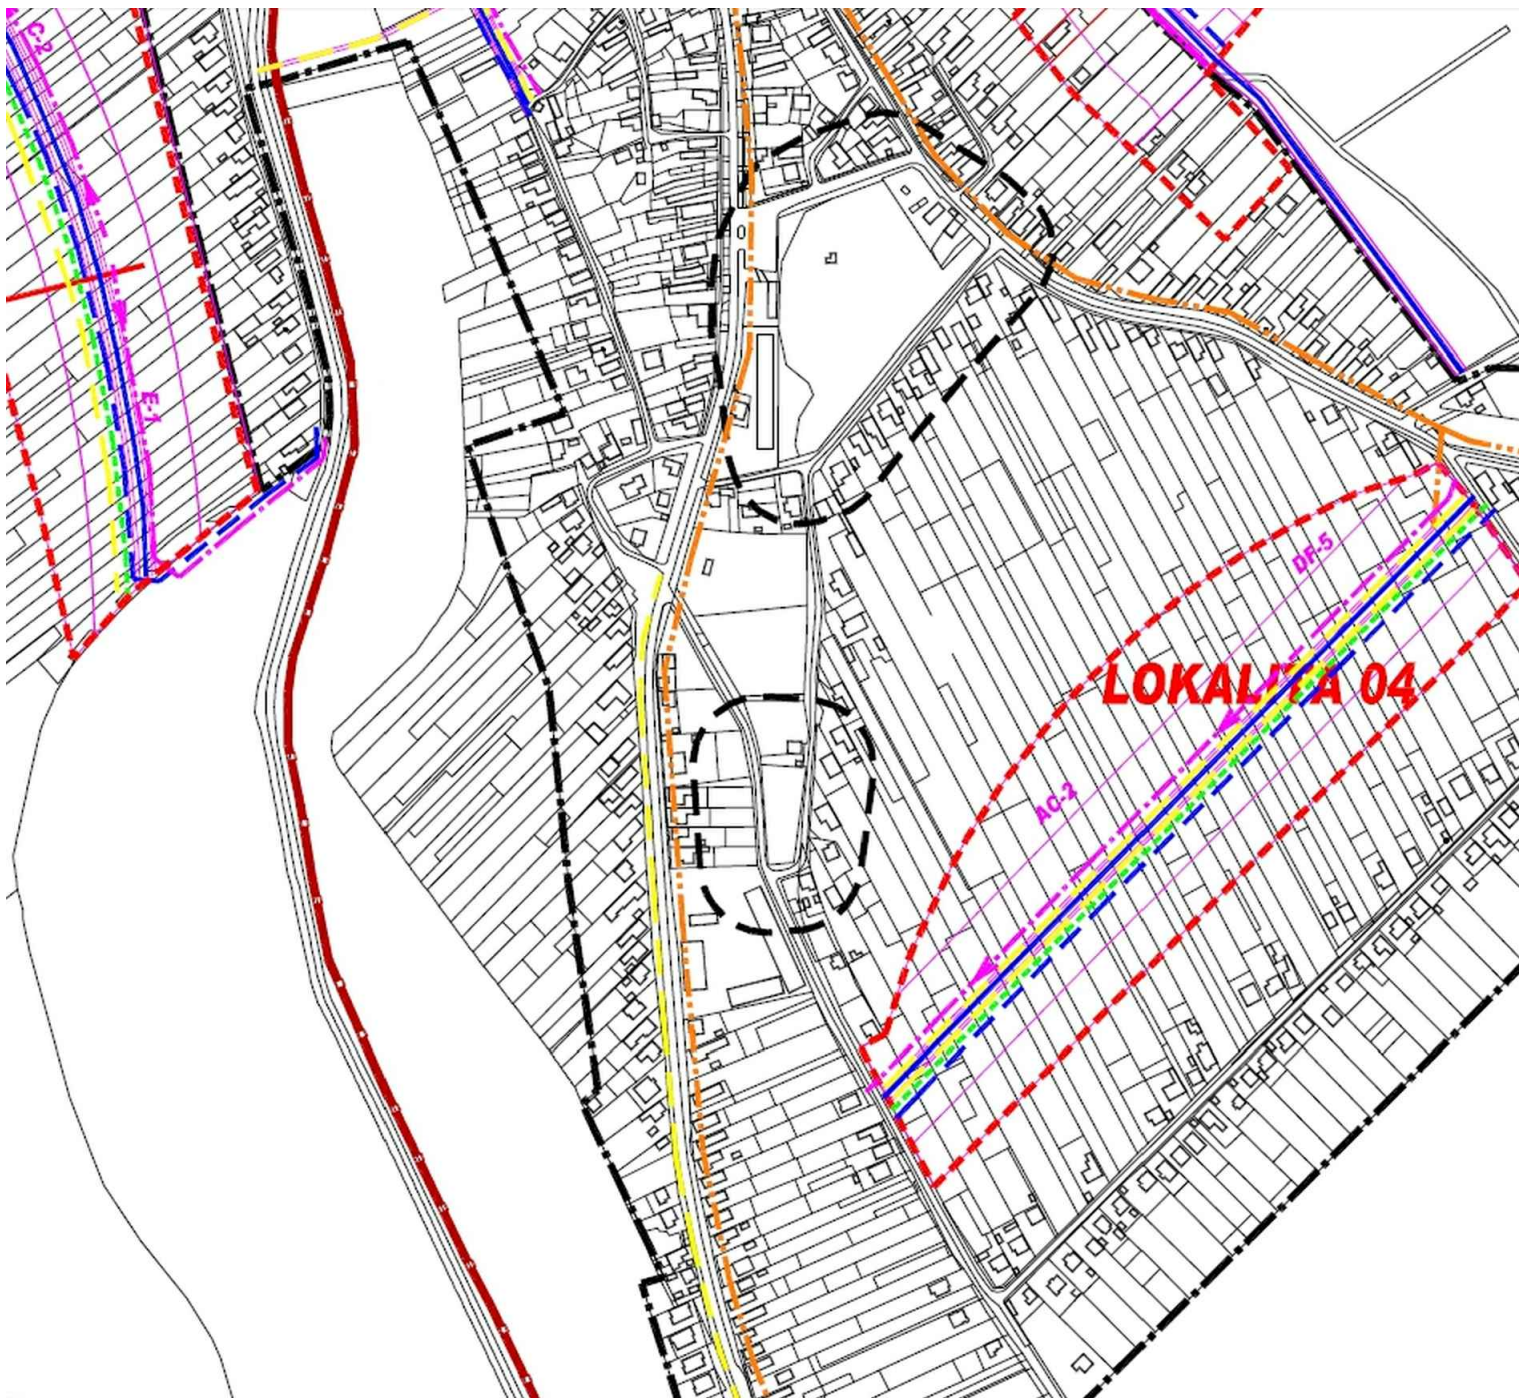


LEGENDA

- HRANICA ZASTAV.ÚZEMIA K 1.1.1990
- HRANICA KATASTRÁLNEHO ÚZEMIA
- IZOLAČNÁ ZELEŇ
- PLOCHY VEREJNOPROSPEŠNÝCH STAVIEB

M 1:5 000

OBEC MOČENOK ÚZEMNÝ PLÁN
VEREJNOPROSPEŠNÉ STAVBY **11.3**

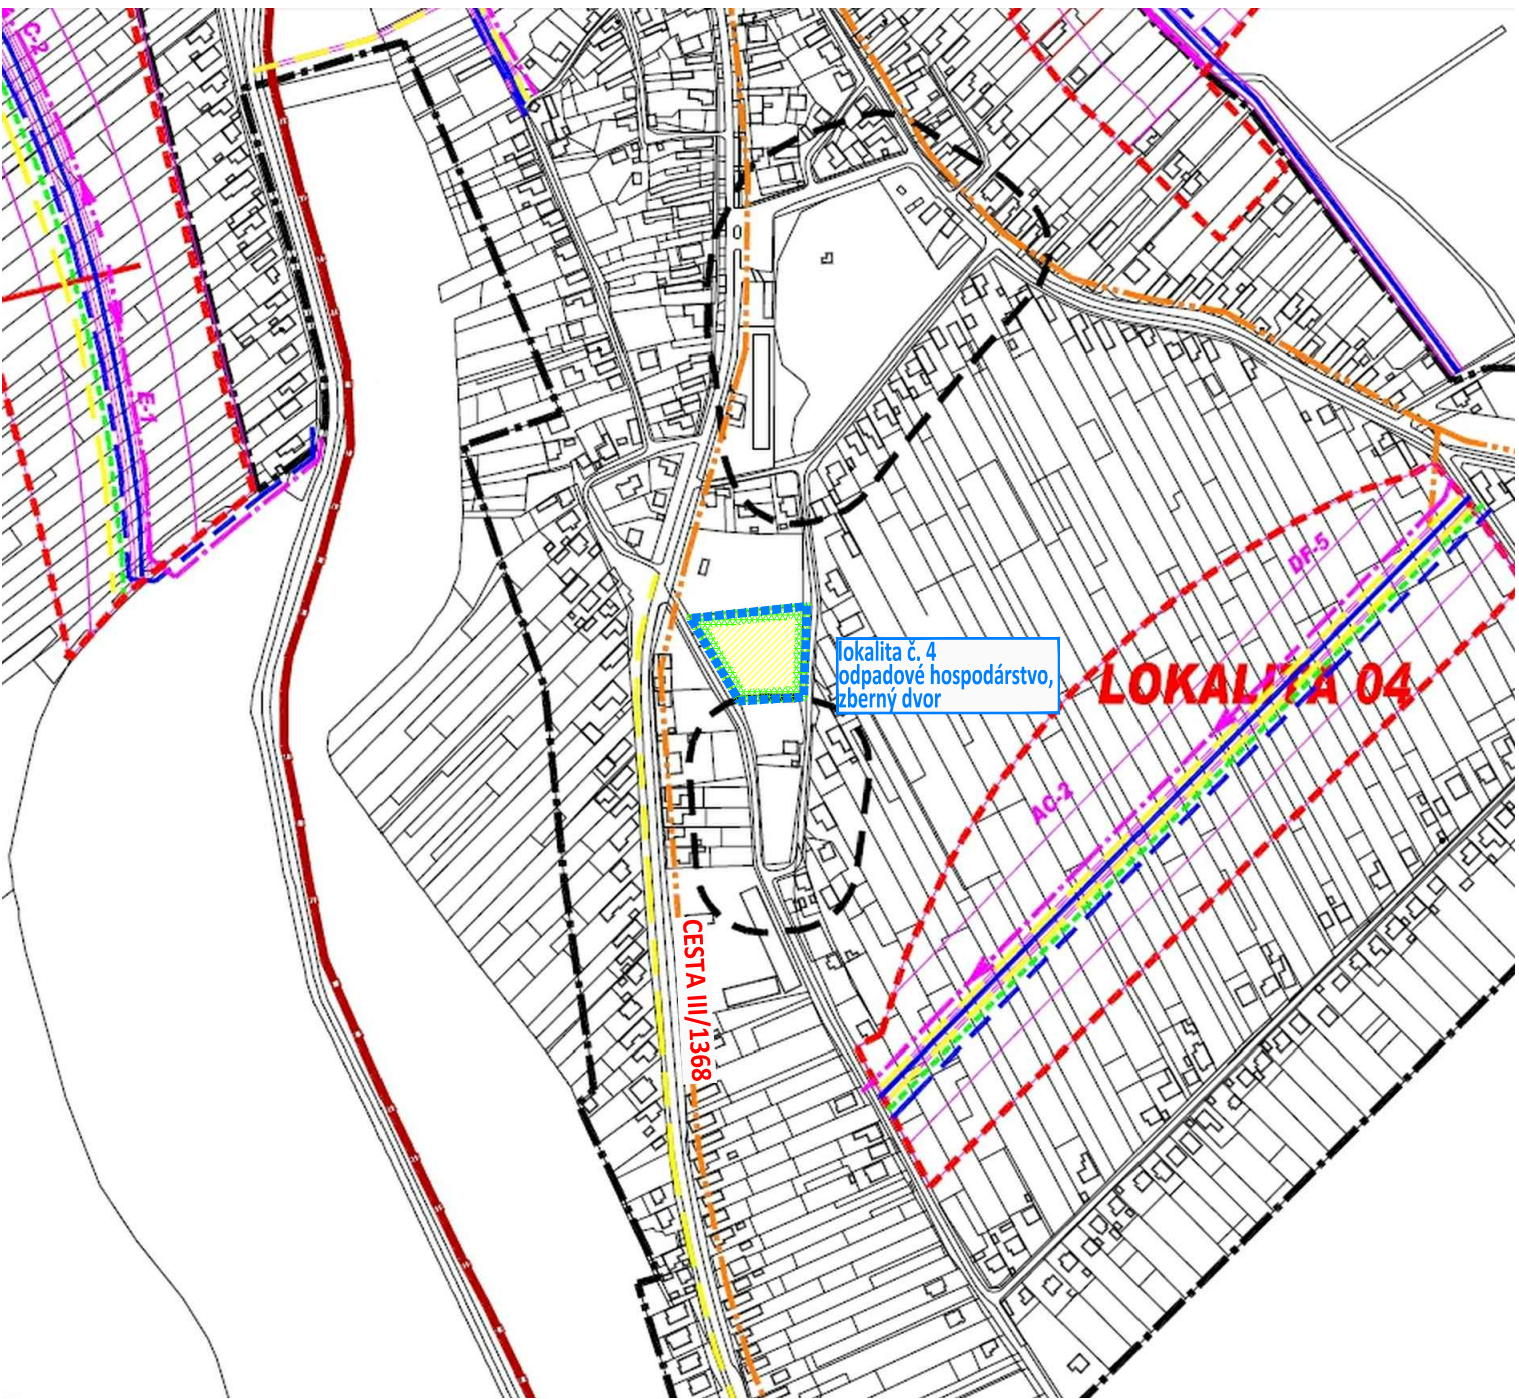

LEGENDA

- HRANICA ZASTAV.ÚZEMIA K 1.1.1990
- HRANICA KATASTRÁLNEHO ÚZEMIA
- IZOLAČNÁ ZELEŇ
- PLOCHY VEREJNOPROSPEŠNÝCH STAVIEB

stav	návrh	výhľad	
			OZNAČENIE PLOCHY NAVRHOVANEJ ZMENY
			HRANICA ZASTAVANÉHO ÚZEMIA
			IZOLAČNÁ ZELEŇ
			PLOCHY VEREJNOPROSPEŠNÝCH STAVIEB

M 1:5 000

OBEC MOČENOK ZMENY A DOPLNKY č. 2/2016 - NÁVRH
SCHEMA ZÁVÄZNEJ ČÁSTI, VEREJNOPROSPEŠNÉ STAVBY LOKALITA č. 4 **11.3**