


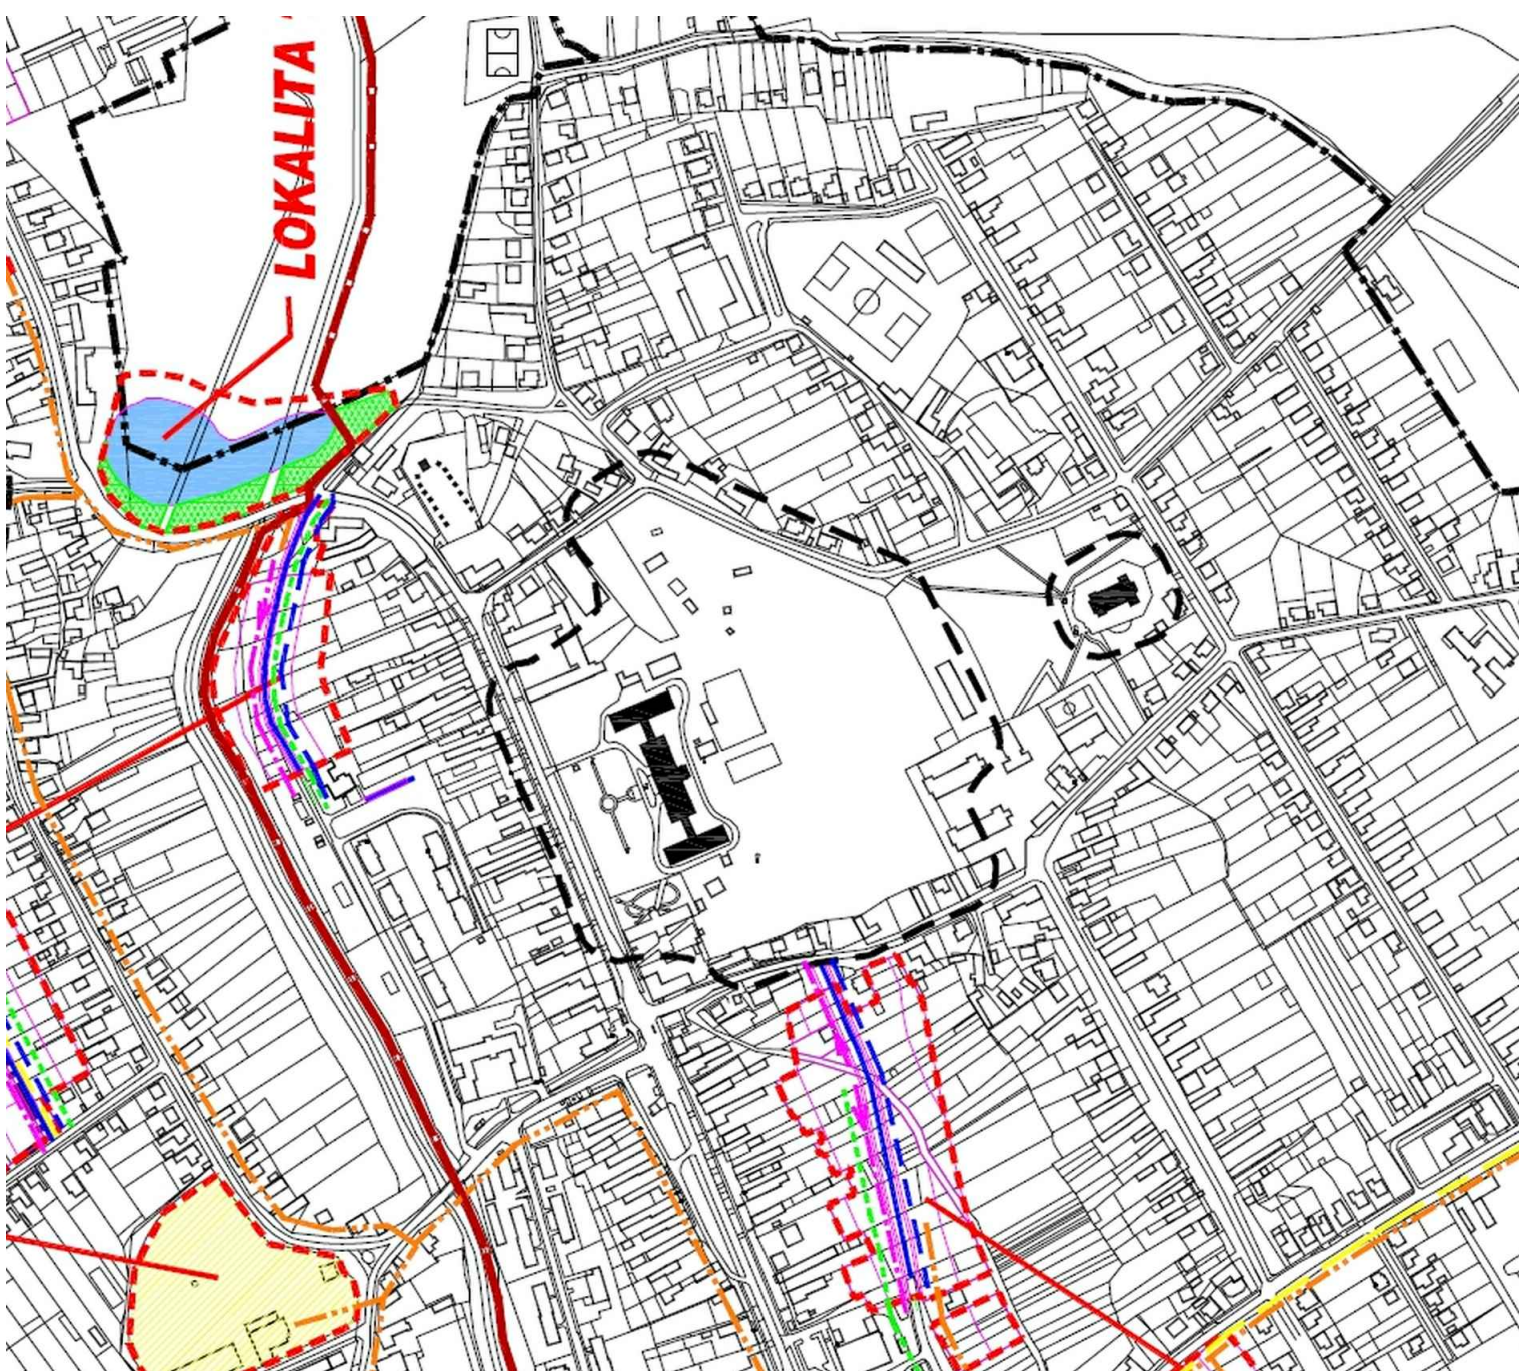


LEGENDA

- HRANICA ZASTAV.ÚZEMIA K 1.1.1990
- HRANICA KATASTRÁLNEHO ÚZEMIA
- OCHRANNÉ PÁSMO OBJEKTOV A AREÁLOV
- OBJEKTY PAMIATKOVO CHRÁNENÉ
- PLOCHY VEREJNOPROSPEŠNÝCH STAVIEB

M 1:5 000

OBEC MOČENOK ÚZEMNÝ PLÁN
VEREJNOPROSPEŠNÉ STAVBY **11.5**

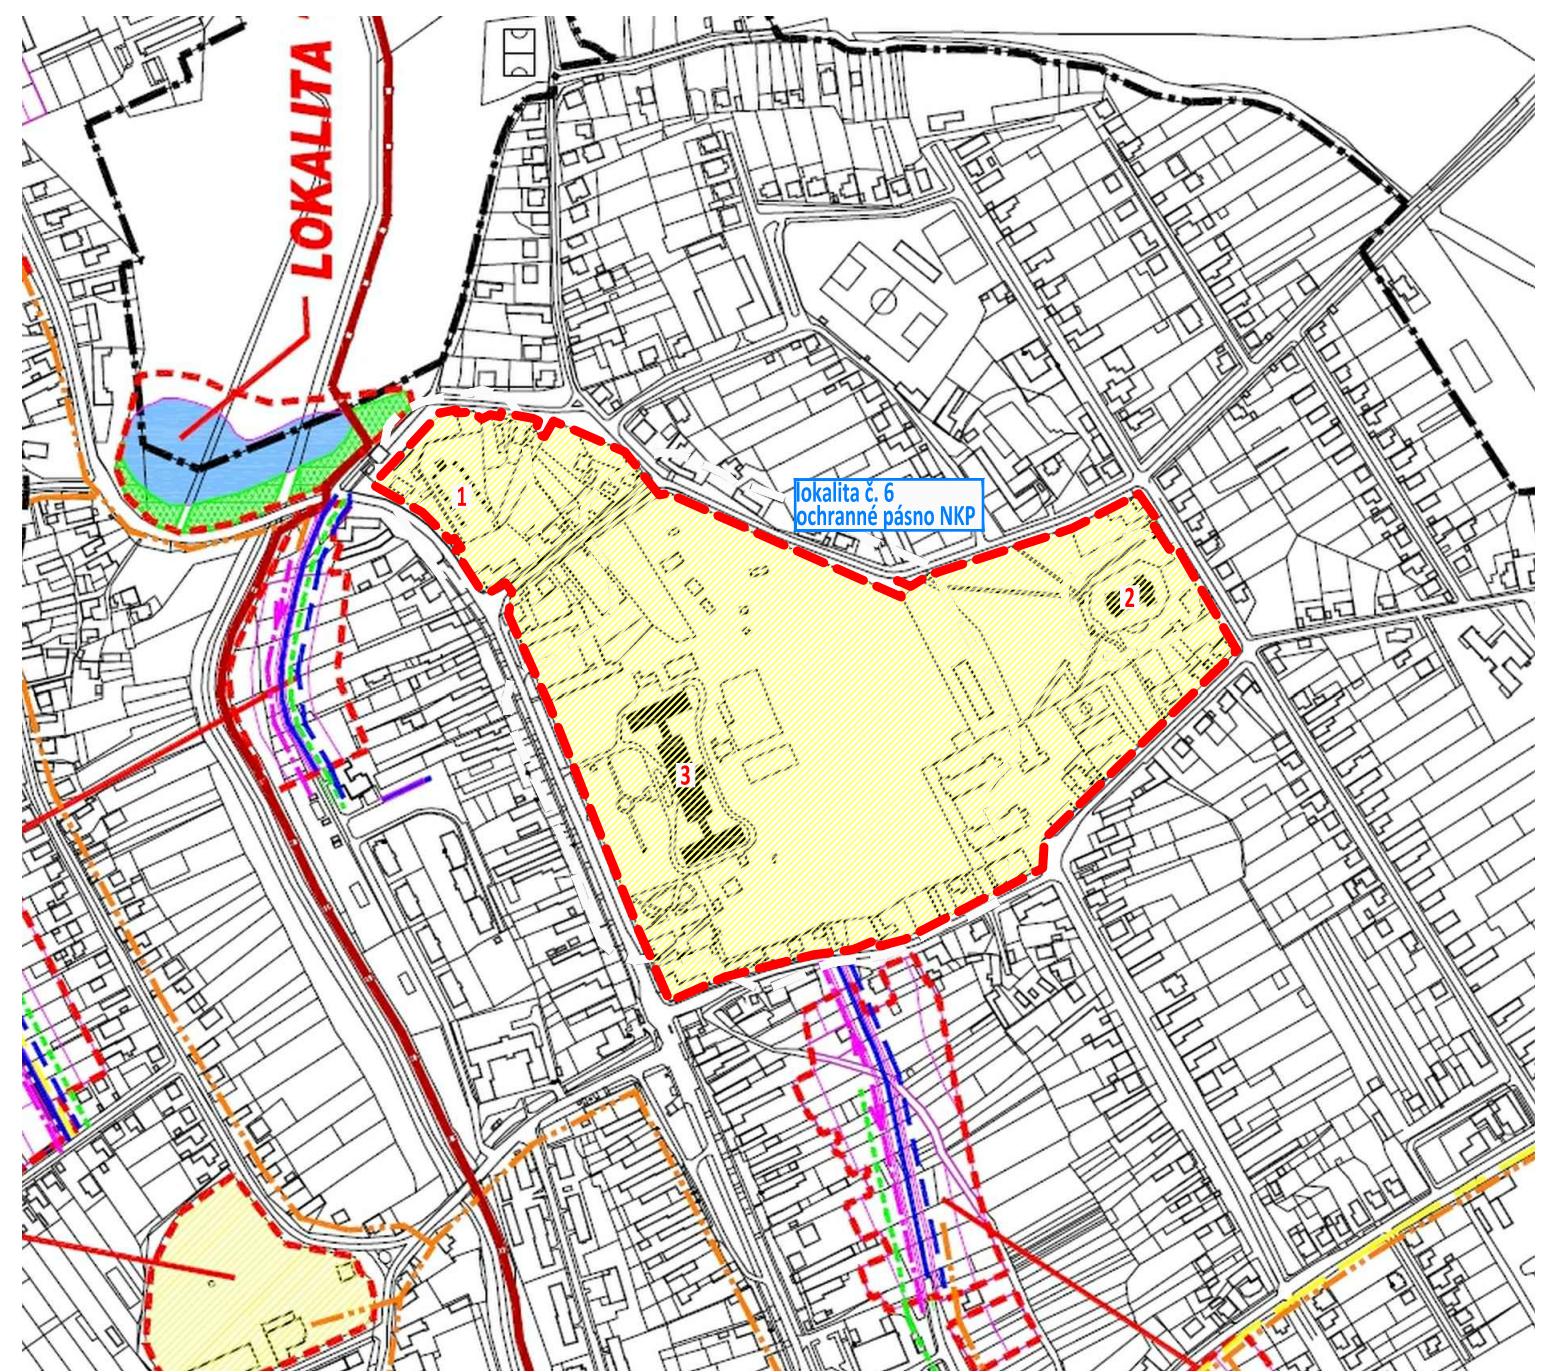

LEGENDA

- HRANICA ZASTAV.ÚZEMIA K 1.1.1990
- HRANICA KATASTRÁLNEHO ÚZEMIA
- OCHRANNÉ PÁSMO OBJEKTOV A AREÁLOV
- OBJEKTY PAMIATKOVO CHRÁNENÉ
- PLOCHY VEREJNOPROSPEŠNÝCH STAVIEB

stav	návrh	výhľad	
			OZNAČENIE PLOCHY NAVRHOVANEJ ZMENY
			HRANICA ZASTAVANÉHO ÚZEMIA
			OCHRANNÉ PÁSMO NKP (nehnutelné NÁRODNÉ KULTÚRNE PAMIATKY)
			1. Kalvária Močenok
			2. Kostol sv. Klimenta
			3. Kaštieľ a park
			PLOCHY VEREJNOPROSPEŠNÝCH STAVIEB

M 1:5 000

OBEC MOČENOK ZMENY A DOPLNKY č. 2/2016 - NÁVRH
SCHÉMA ZÁVÄZNEJ ČASTI, VEREJNOPROSPEŠNÉ STAVBY LOKALITA č. 6 **11.5**