


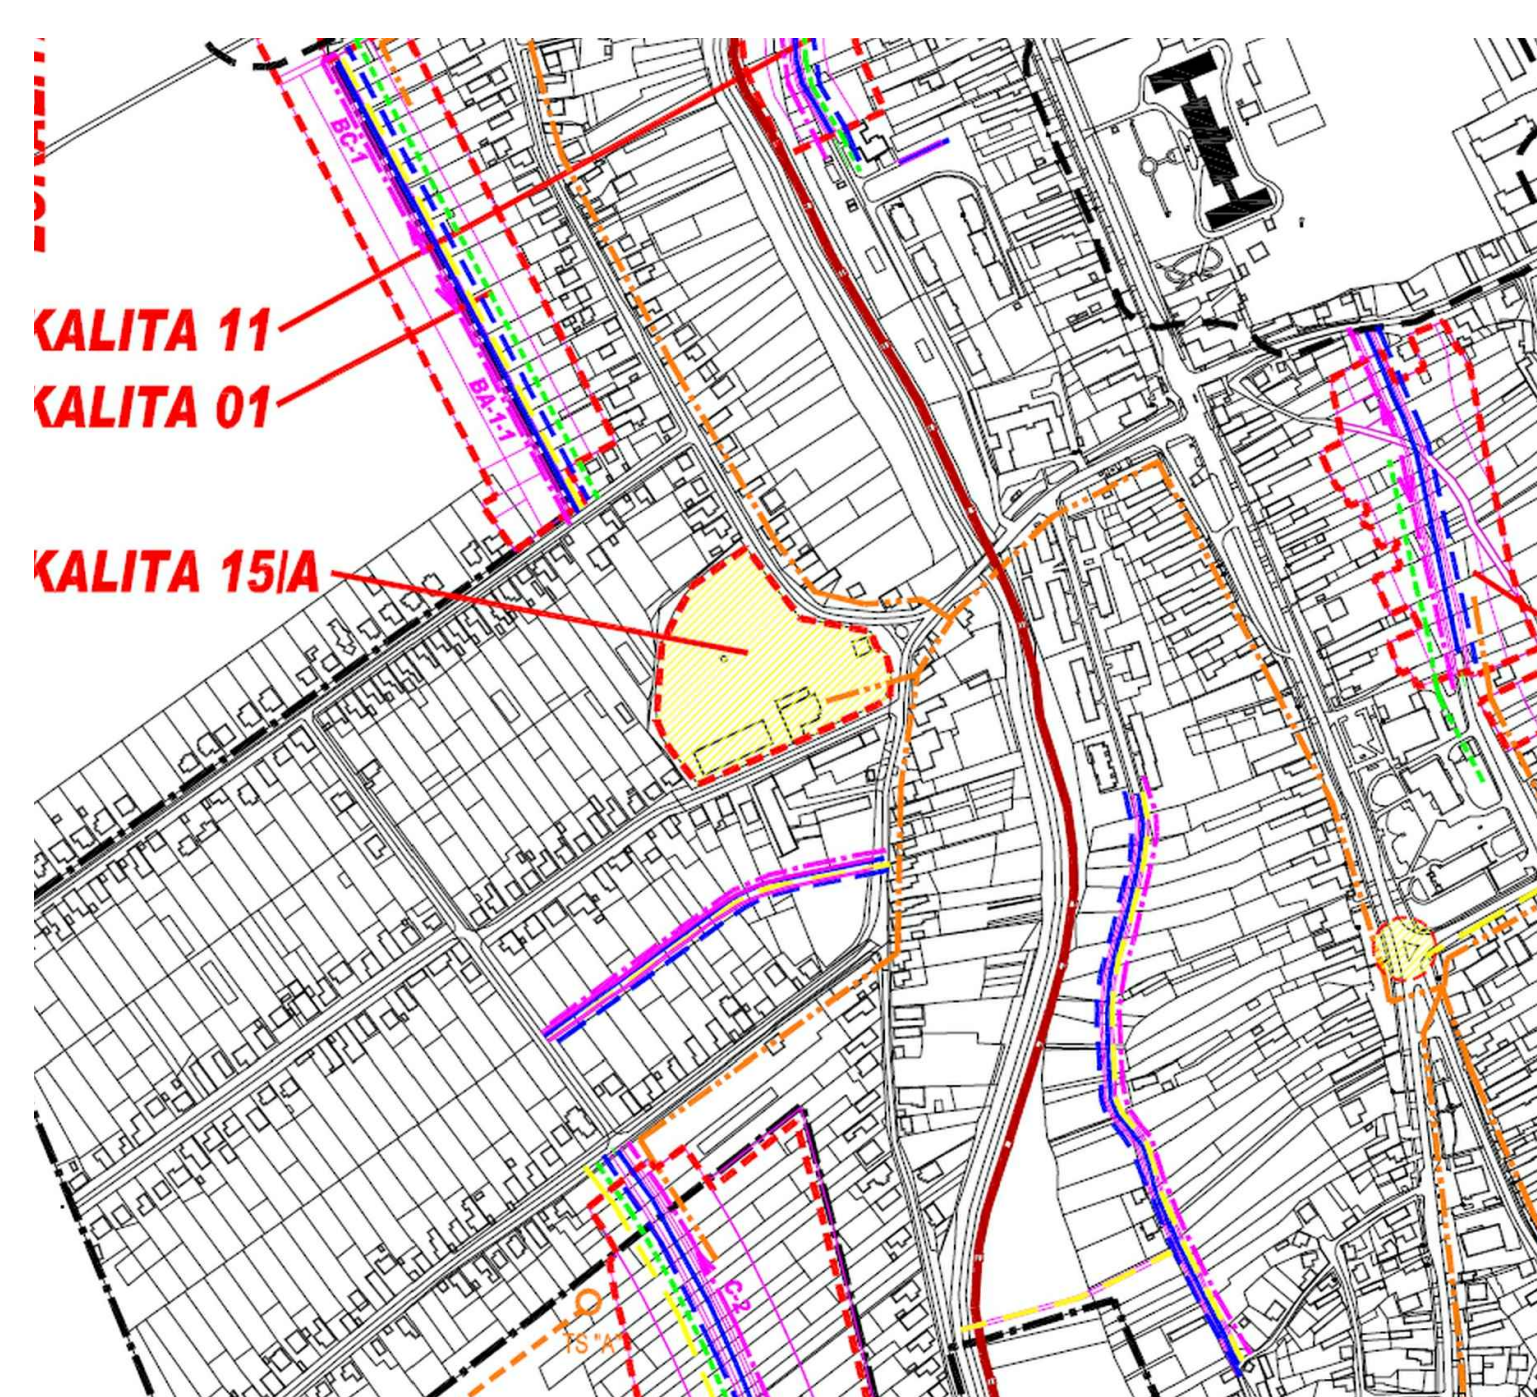


LEGENDA

- HRANICA ZASTAV.ÚZEMIA K 1.1.1990
- HRANICA KATASTRÁLNEHO ÚZEMIA
- OCHRANNÉ PÁSMO OBJ.A AREÁLOV

M 1:5 000

OBEC MOČENOK ÚZEMNÝ PLÁN
VEREJNOPROSPEŠNÉ STAVBY **11.6**

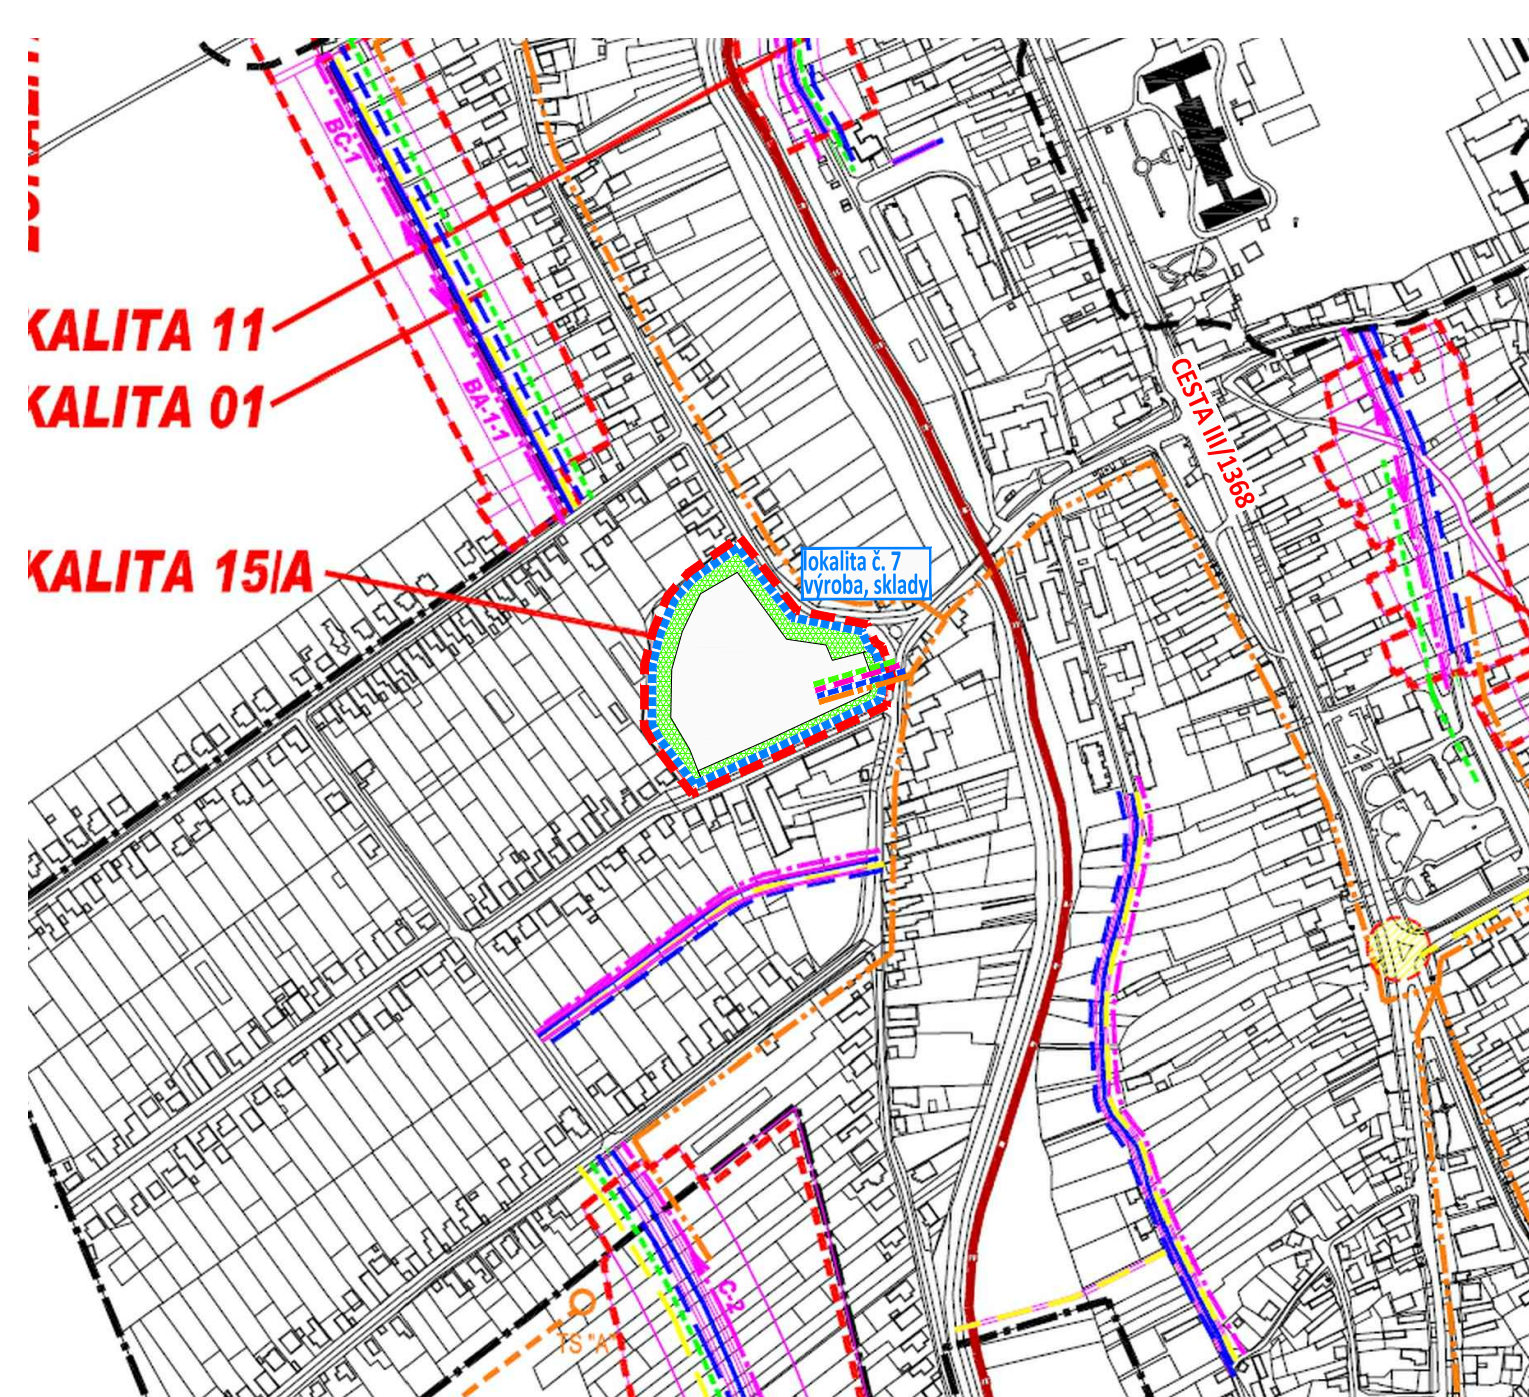

LEGENDA

- HRANICA ZASTAV.ÚZEMIA K 1.1.1990
- HRANICA KATASTRÁLNEHO ÚZEMIA
- NAVRHOVANÁ GRAVITAČNÁ KANALIZÁCIA
- NAVRHOVANÝ VODOVOD
- NAVRH. ROZŠÍRENIE TELEF. SIETE
- NAVRHOVANÝ STL PLYNOVOD
- IZOLAČNÁ ZELEŇ

stav	návrh	výhľad	
			OZNAČENIE PLOCHY NAVRHOVANEJ ZMENY
			HRANICA ZASTAVANÉHO ÚZEMIA
			KANALIZÁCIA
			VODOVOD
			TELEKOMUNIKÁCIE
			STL PLYNOVOD
			IZOLAČNÁ ZELEŇ

M 1:5 000

OBEC MOČENOK ZMENY A DOPLNKY č. 2/2016 - NÁVRH
SCHÉMA ZÁVÄZNEJ ČÁSTI, VEREJNOPROSPEŠNÉ STAVBY LOKALITA č. 7 **11.6**