



# ÚZEMNÝ PLÁN OBCE LIETAVA ZaD Č.1

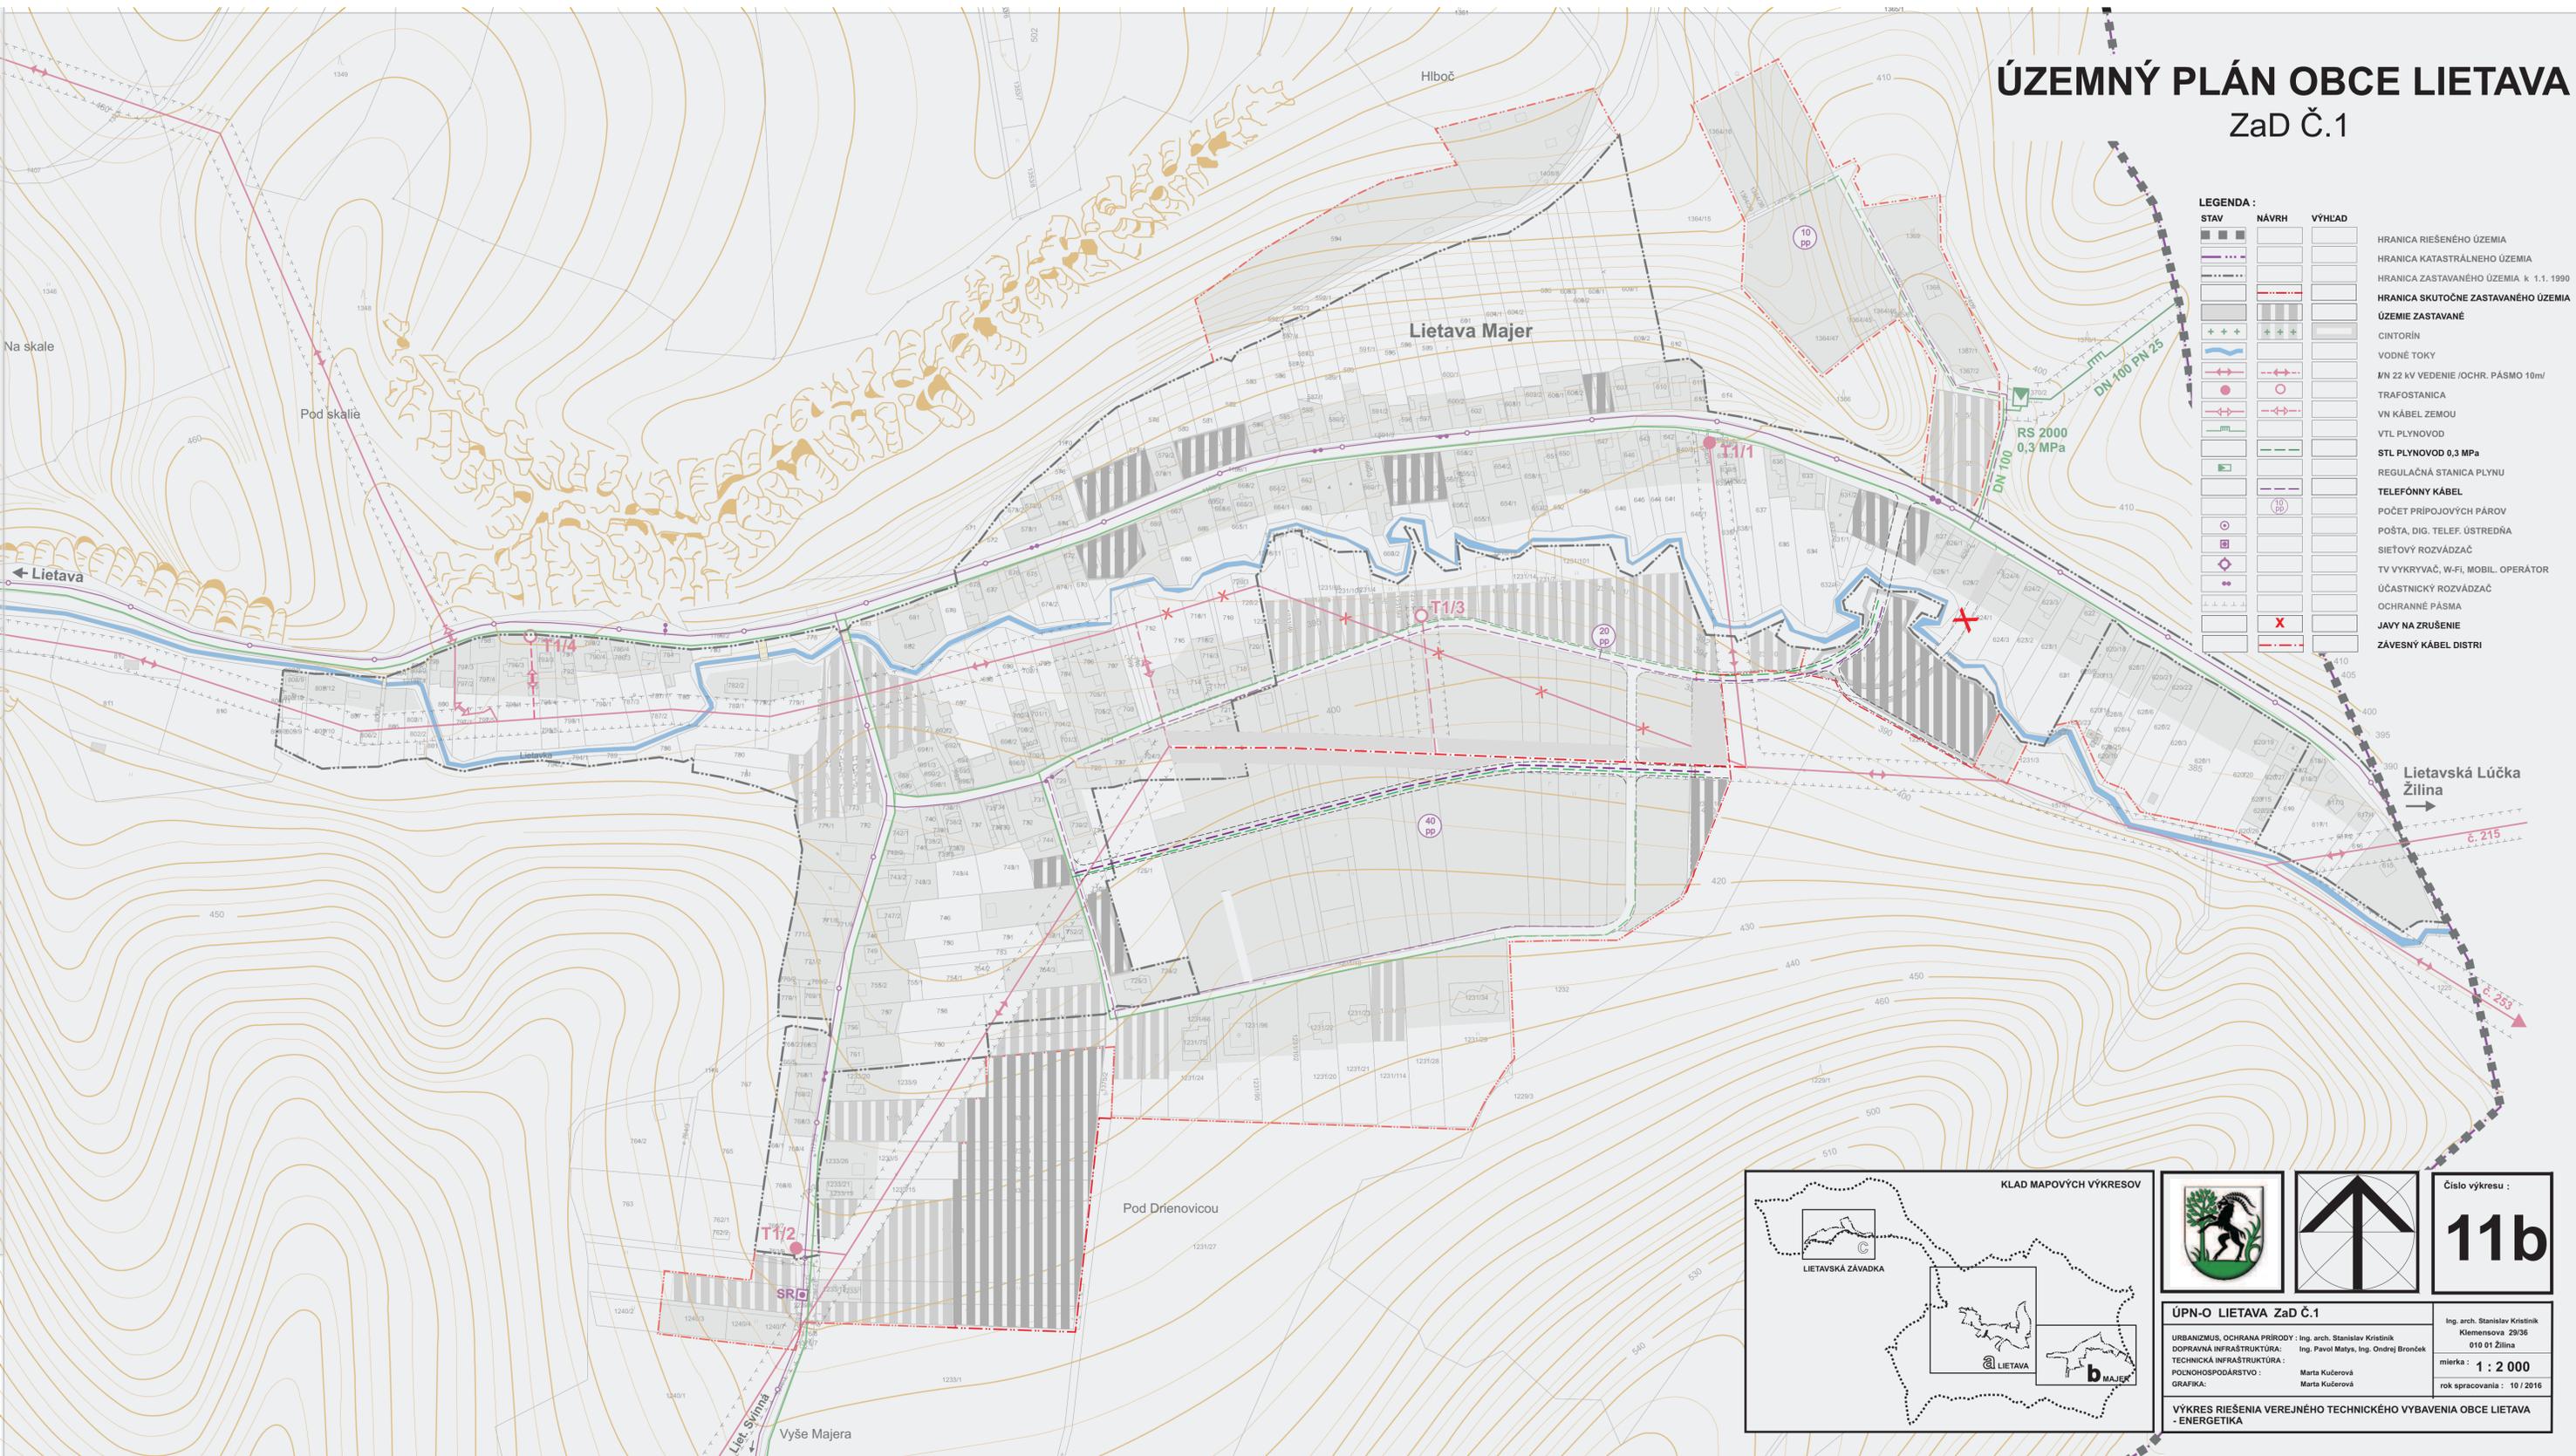

**LEGENDA :**

STAV	NÁVRH	VÝHLAD	
			HRANICA RIEŠENÉHO ÚZEMIA
			HRANICA KATASTRÁLNEHO ÚZEMIA
			HRANICA ZASTAVANÉHO ÚZEMIA k 1.1. 1990
			HRANICA SKUTOČNÉ ZASTAVANÉHO ÚZEMIA
			ÚZEMIE ZASTAVANÉ
			CINTORÍN
			VODNÉ TOKY
			MN 22 kV VEDENIE /OCHR. PÁSMO 10m/
			TRAFOSTANICA
			VN KÁBEL ZEMOU
			VTL PLYNOVOD
			STL PLYNOVOD 0,3 MPa
			REGULAČNÁ STANICA PLYNU
			TELEFONNÝ KÁBEL
			POČET PRÍPOJOVÝCH PÁROV
			POŠTA, DIG. TELEF. ÚSTREDNÁ
			SIETOVÝ ROZVÁDZAČ
			TV VYKRYVAČ, W-FI, MOBIL. OPERÁTOR
			ÚČASTNICKÝ ROZVÁDZAČ
			OCHRANNÉ PÁSMO
			JAVY NA ZRUŠENIE
			ZÁVESNÝ KÁBEL DISTRI

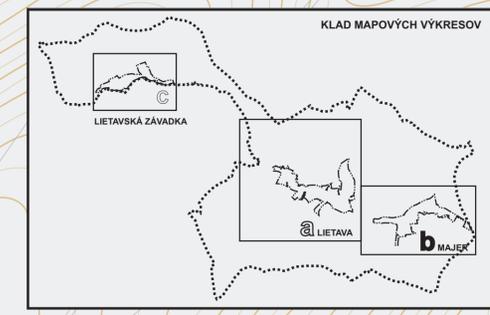

		Číslo výkresu : <b>11b</b>
<b>ÚPN-O LIETAVA ZaD Č.1</b> URBANIZMUS, OCHRANA PRÍRODY : Ing. arch. Stanislav Kristínik DOPRAVNÁ INFRAŠTRUKTÚRA : Ing. Pavol Matys, Ing. Ondrej Bronček POHŔNICOPODÁRSTVO : Marta Kučerová GRAFIKA : Marta Kučerová		Ing. arch. Stanislav Kristínik Klemensova 29/36 010 01 Žilina mierka : <b>1 : 2 000</b> rok spracovania : 10 / 2016
<b>VÝKRES RIEŠENIA VEREJNÉHO TECHNICKÉHO VYBAVENIA OBCE LIETAVA - ENERGETIKA</b>		