



ÚZEMNÝ PLÁN OBCE LIETAVA ZaD Č.1

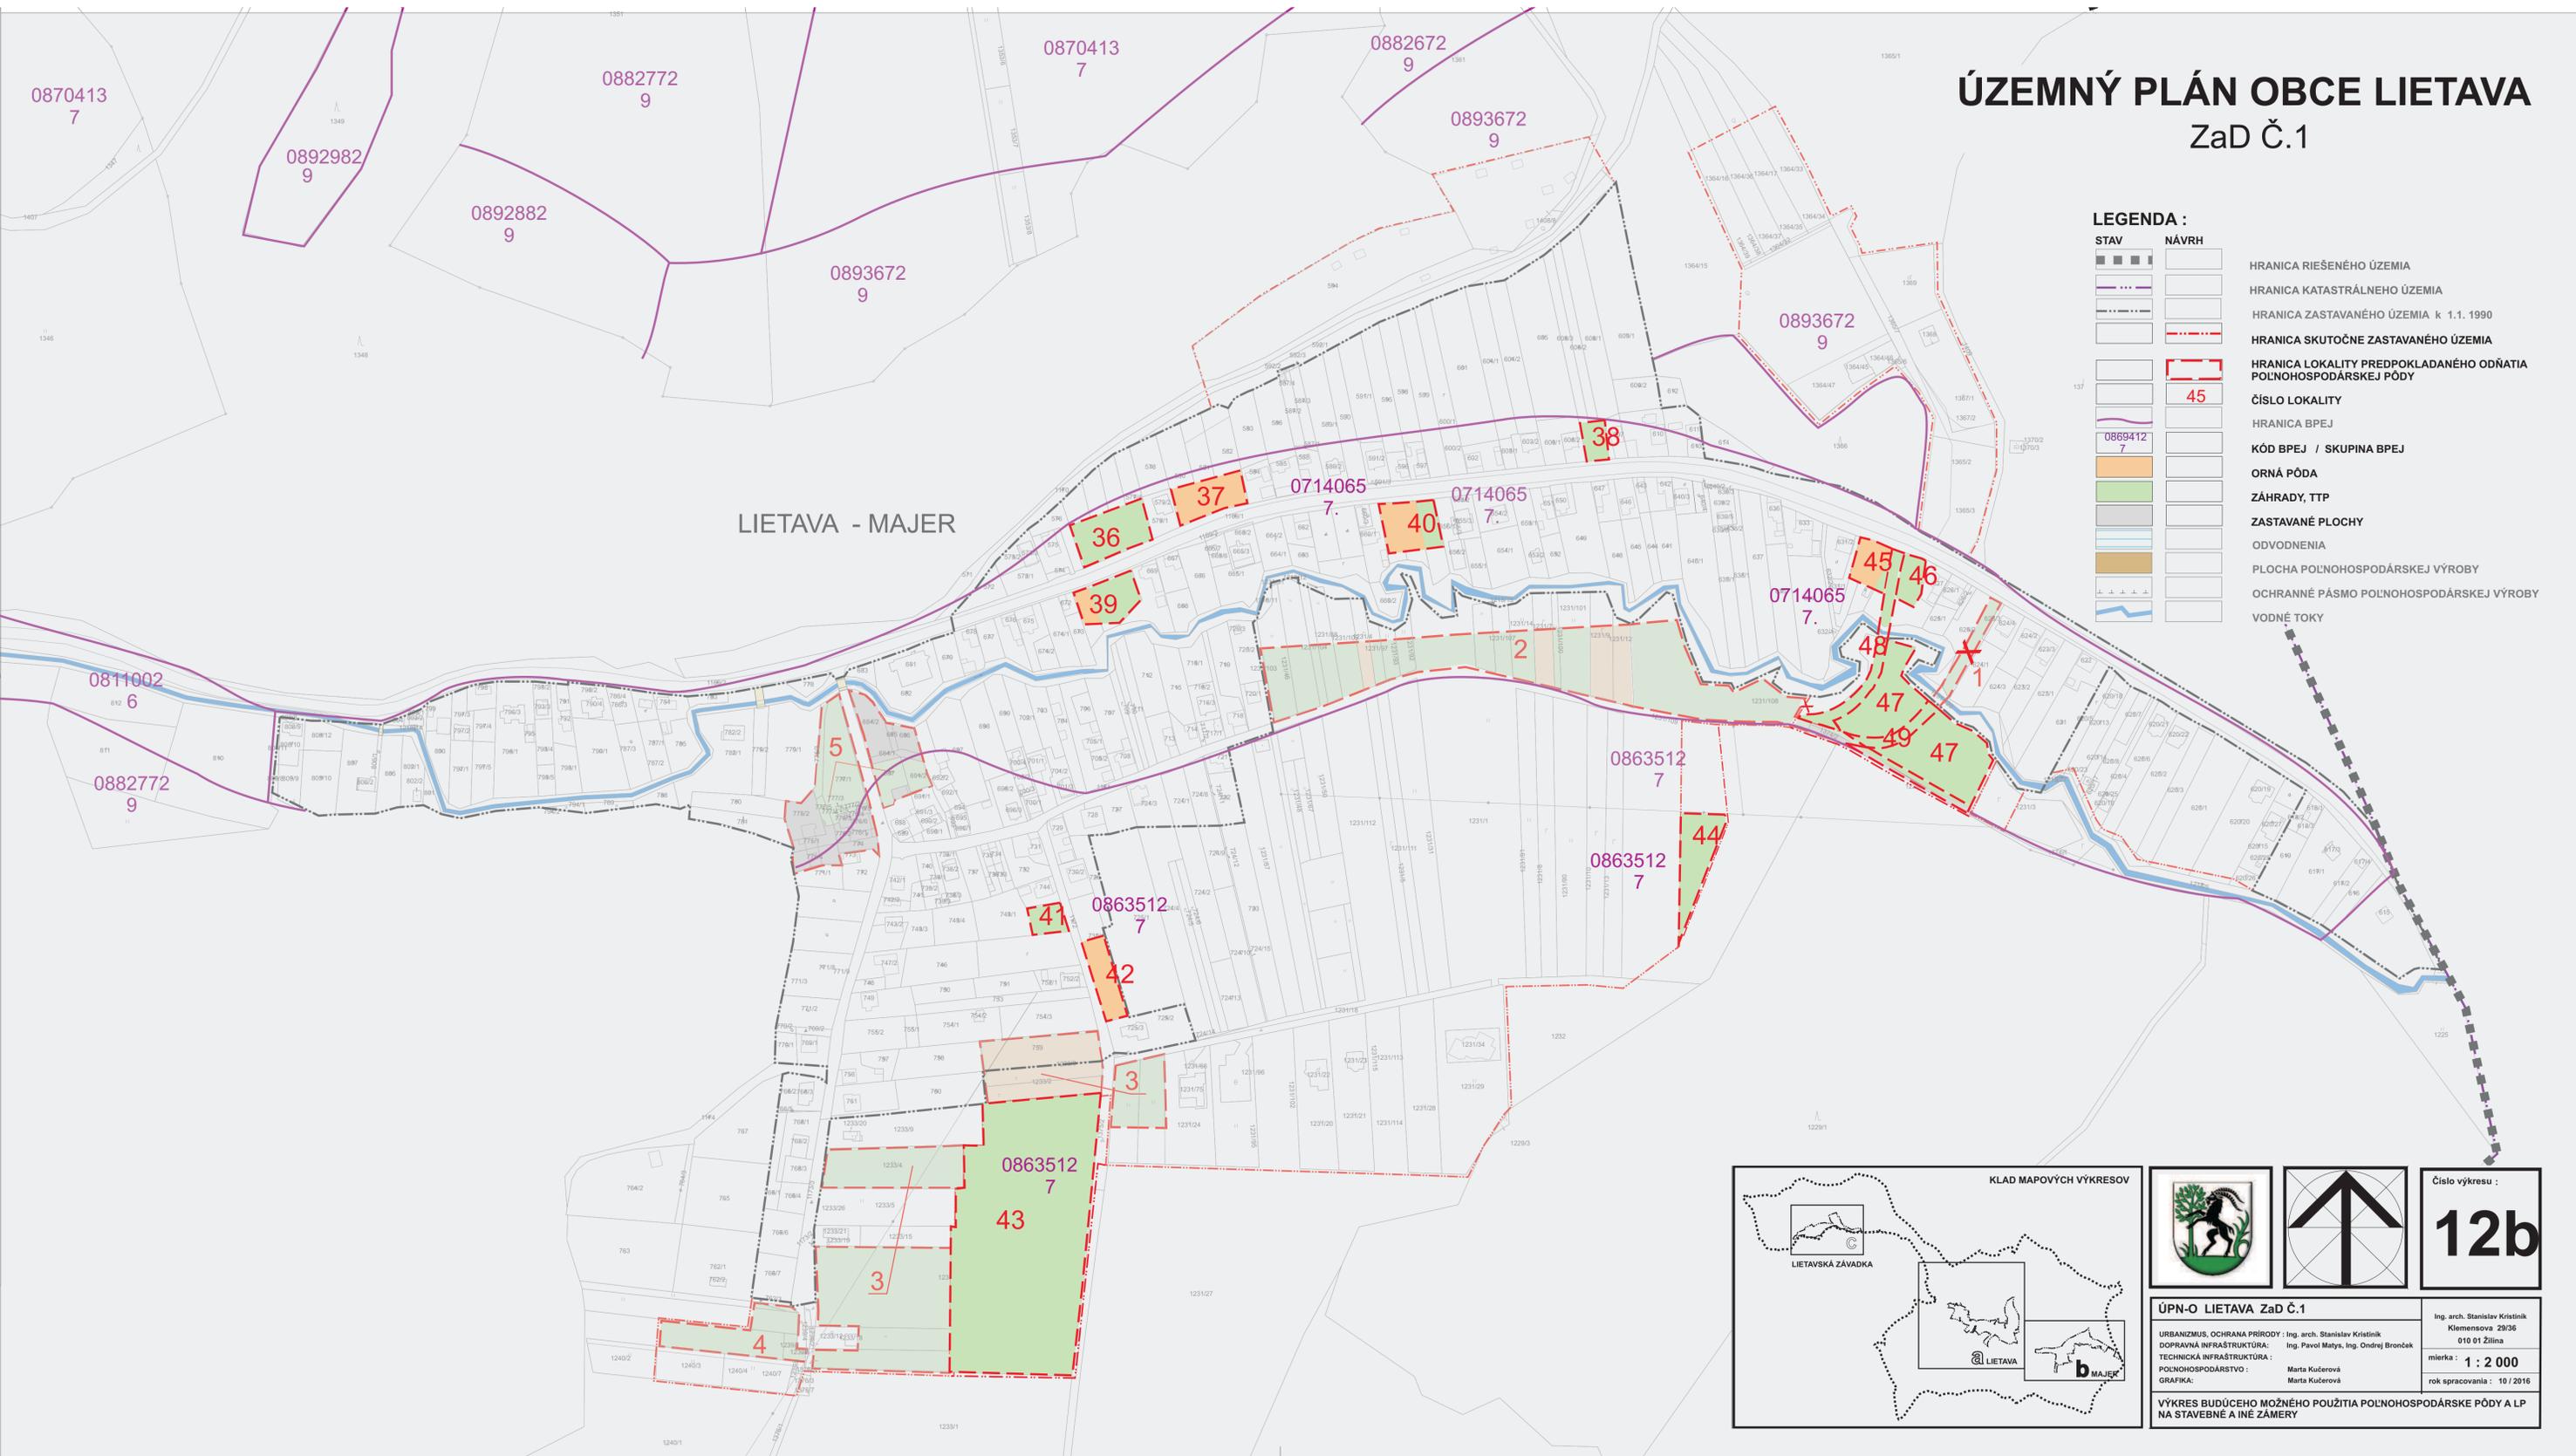

LEGENDA :

STAV	NÁVRH	OPIS
		HRANICA RIEŠENÉHO ÚZEMIA
		HRANICA KATASTRÁLNEHO ÚZEMIA
		HRANICA ZASTAVANÉHO ÚZEMIA k 1.1. 1990
		HRANICA SKUTOČNE ZASTAVANÉHO ÚZEMIA
		HRANICA LOKALITY PREDPOKLADANÉHO ODŇATIÁ POLNOHOSPODÁRSKEJ PÓDY
		ČÍSLO LOKALITY
		HRANICA BPEJ
		KÓD BPEJ / SKUPINA BPEJ
		ORNÁ PÓDA
		ZÁHRADY, TTP
		ZASTAVANÉ PLOCHY
		ODVODNENIA
		PLOCHA POLNOHOSPODÁRSKEJ VÝROBY
		OCHRANNÉ PÁSMO POLNOHOSPODÁRSKEJ VÝROBY
		VDNÉ TOKY

LIETAVA - MAJER

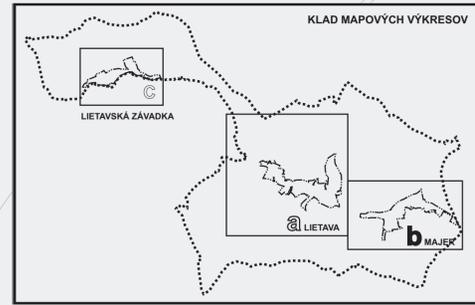

		Číslo výkresu : 12b
ÚPN-O LIETAVA ZaD Č.1 URBANIZMUS, OCHRANA PRIRODY : Ing. arch. Stanislav Kráľák DOPRAVNÁ INFRAŠTRUKTÚRA : Ing. Pavol Matys, Ing. Ondrej Bronček TECHNICKÁ INFRAŠTRUKTÚRA : POĽNOHOSPODÁRSTVO : Marta Kučerová GRAFIKA : Marta Kučerová		Ing. arch. Stanislav Kráľák Klemenčova 29/36 010 01 Žilina mierka : 1 : 2 000 rok spracovania : 10 / 2016
VÝKRES BUDÚCEHO MOŽNÉHO POUŽITIA POLNOHOSPODÁRSKE PÓDY A LP NA STAVEBNÉ A INÉ ZÁMERY		