


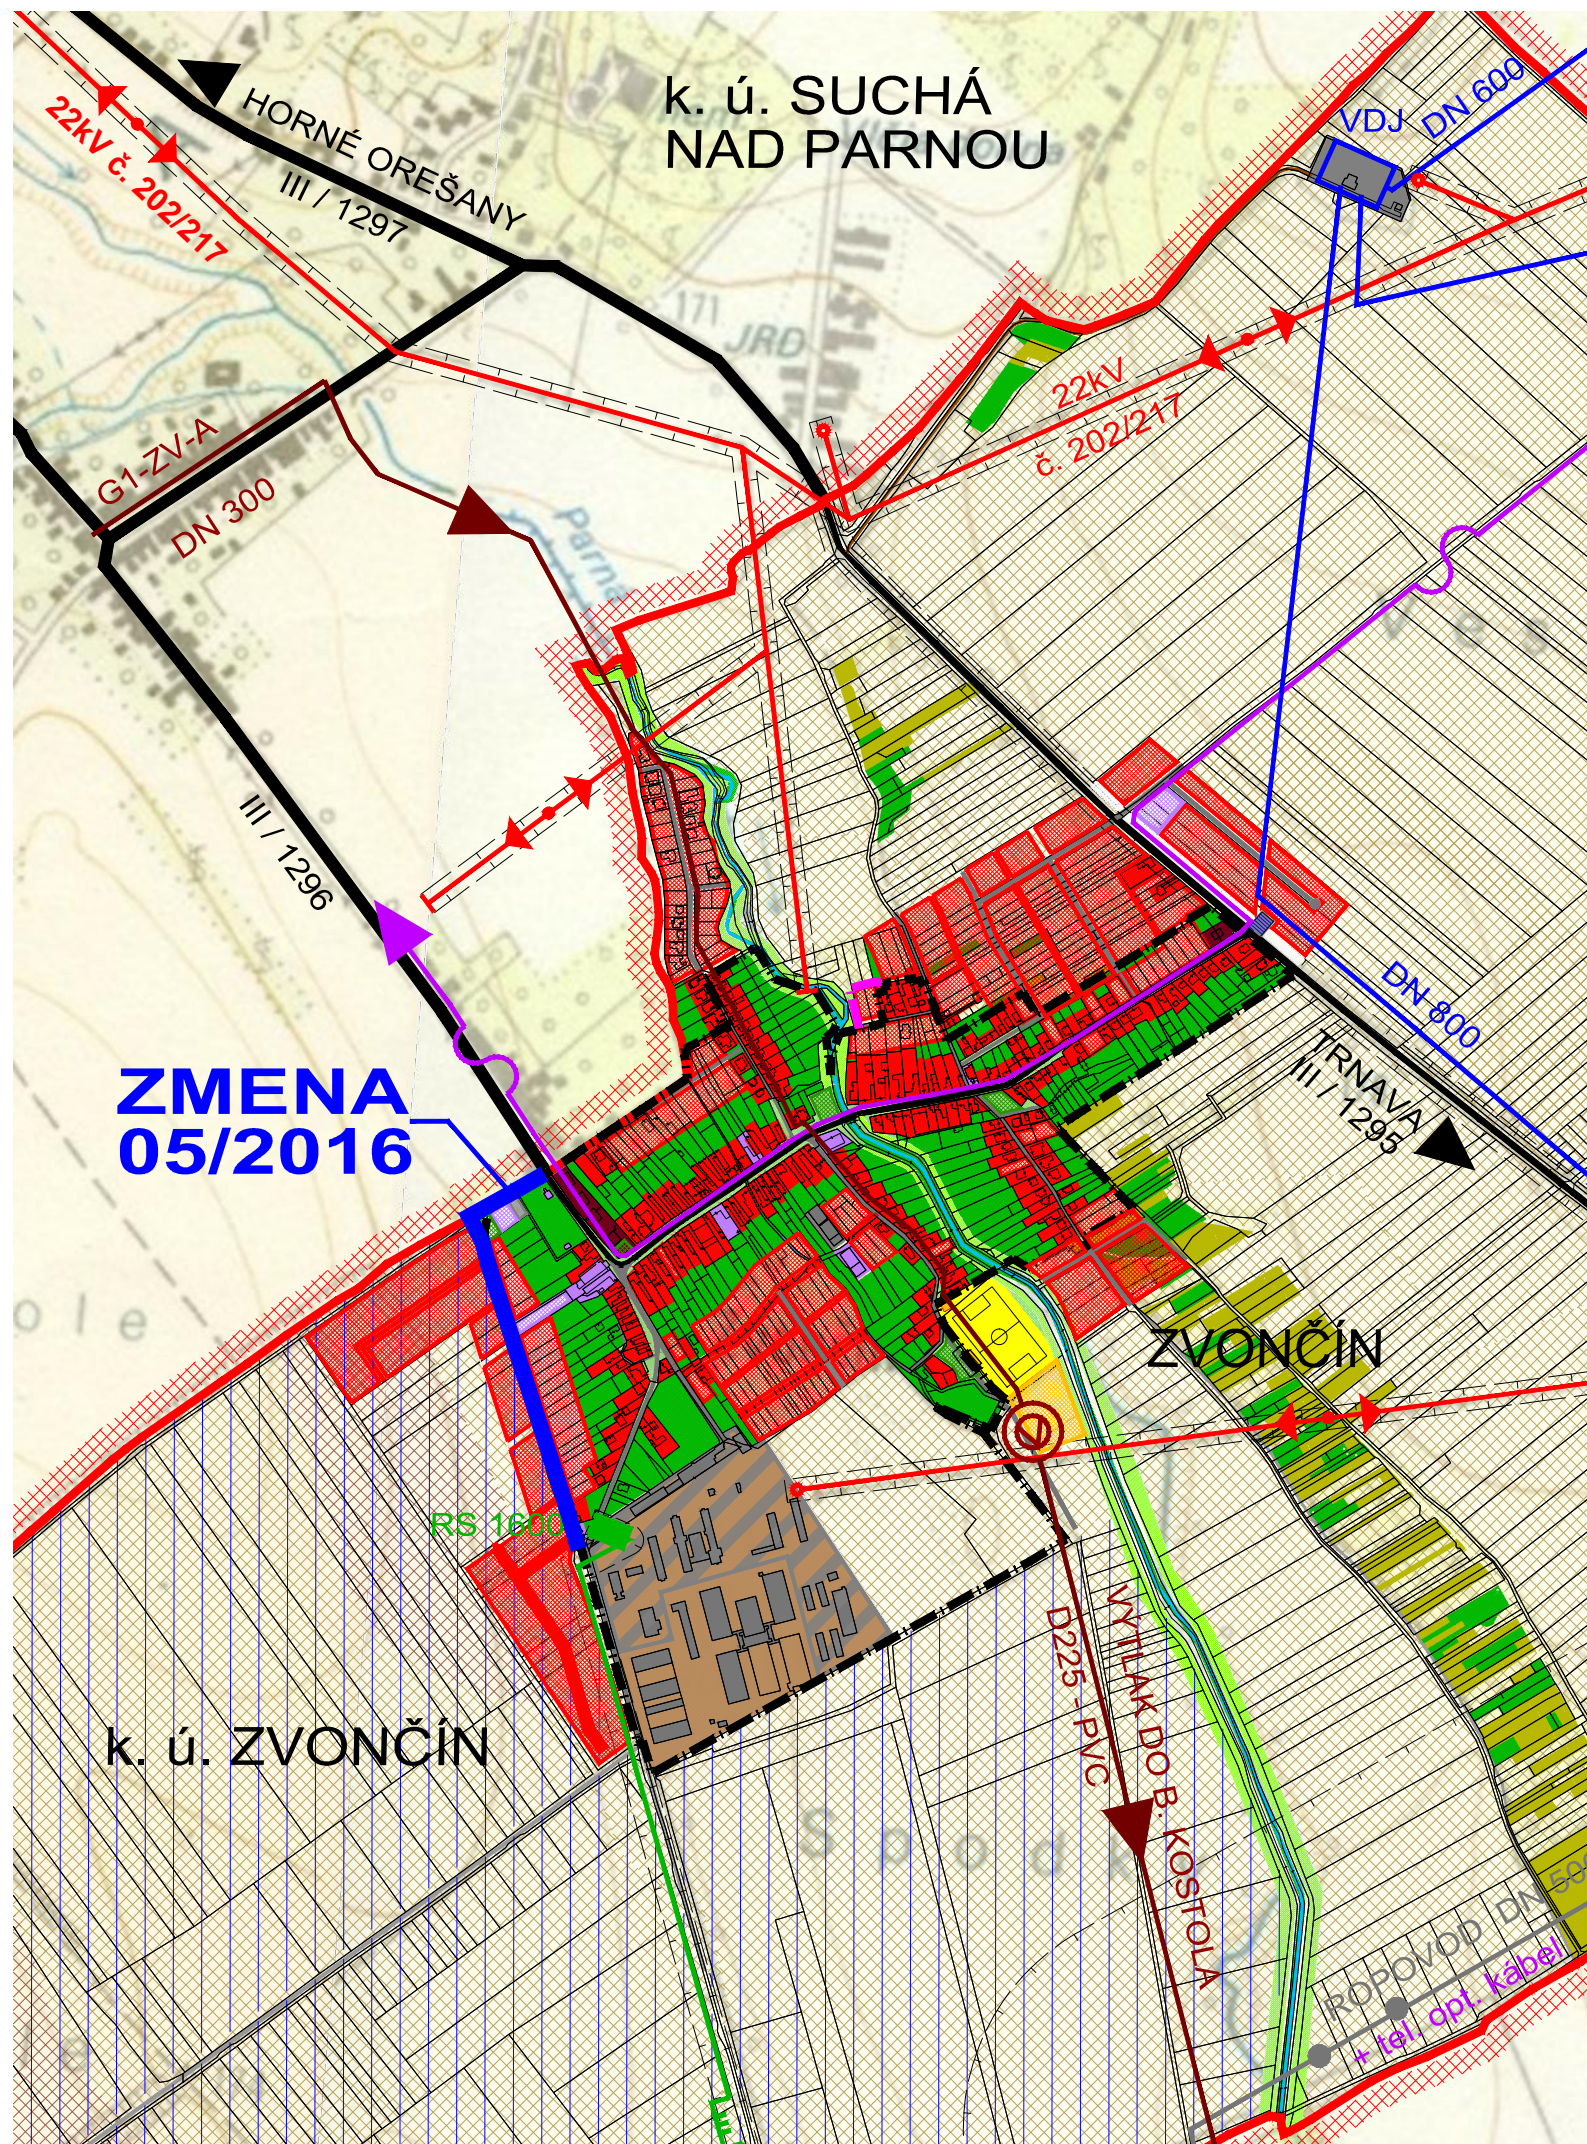

LEGENDA :

	HRANICA KATASTR. ÚZEMIA OBCE
	HRANICE KATASTR. ÚZEMÍ SUSEDNYCH OBCEÍ
	HRANICA ZASTAVANÉHO ÚZEMIA
	HRANICA RIEŠENÉHO ÚZEMIA ZMENY 05/2016
	CESTY I., II. A III. TR.
	PLOCHY BÝVANIA - RD
	PLOCHY BÝVANIA - BYTOVÉ DOMY
	PLOCHY OBČ. VYBAVENOSTI
	PLOCHY POĽNOHOSPODÁRSKEJ VÝROBY
	PLOCHY PRIEMYSLU A SKLADOV
	PLOCHY POĽNOHOSPODÁRSKEJ A NEPOĽNOHOSPODÁRSKEJ VÝROBY
	PLOCHY ŠPORTU A REKREÁCIE
	PLOCHY ZÁHRAD A VEREJNEJ ZELENÉ
	PLOCHY VINÍC
	LESNÁ A NELESNÁ DREVINNÁ VEGETÁCIA
	ORNÁ PÔDA
	VODNÉ TOKY A PLOCHY
	PLOCHY ZÁHRAD A VEREJNEJ ZELENÉ
	PLOCHY VINÍC
	ZÁVLAHY
	OCHRANNÉ PÁSMA VŠETKÝCH DRUHOV
	VZDUŠNÉ VEDENIE ELEKTRINY 22 kV
	VTL PLYNOVOD
	DIAĽKOVÉ OZNAMOVACIE KÁBLE
	VODOVOD
	KANALIZÁCIA
	ROPOVOD

PRÍLOHA K OZNÁMENIU PODĽA
ZÁKONA MŽP SR 24/2006 Z.z.



ÚZEMNÝ PLÁN OBCE

ZVONČÍN

ZMENA 05/2016

ŠIRŠIE VZŤAHY

M 1 : 10 000

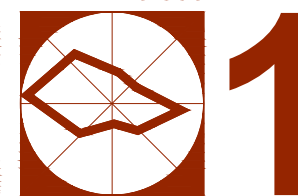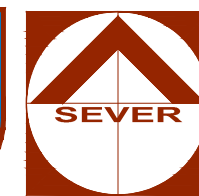

OBJEDNÁVATEĽ: OBEC ZVONČÍN
HL. RIEŠITEĽ: ING. ARCH. EVA KRUPOVÁ
SPRACOVANÉ: OKTÓBER, 2016