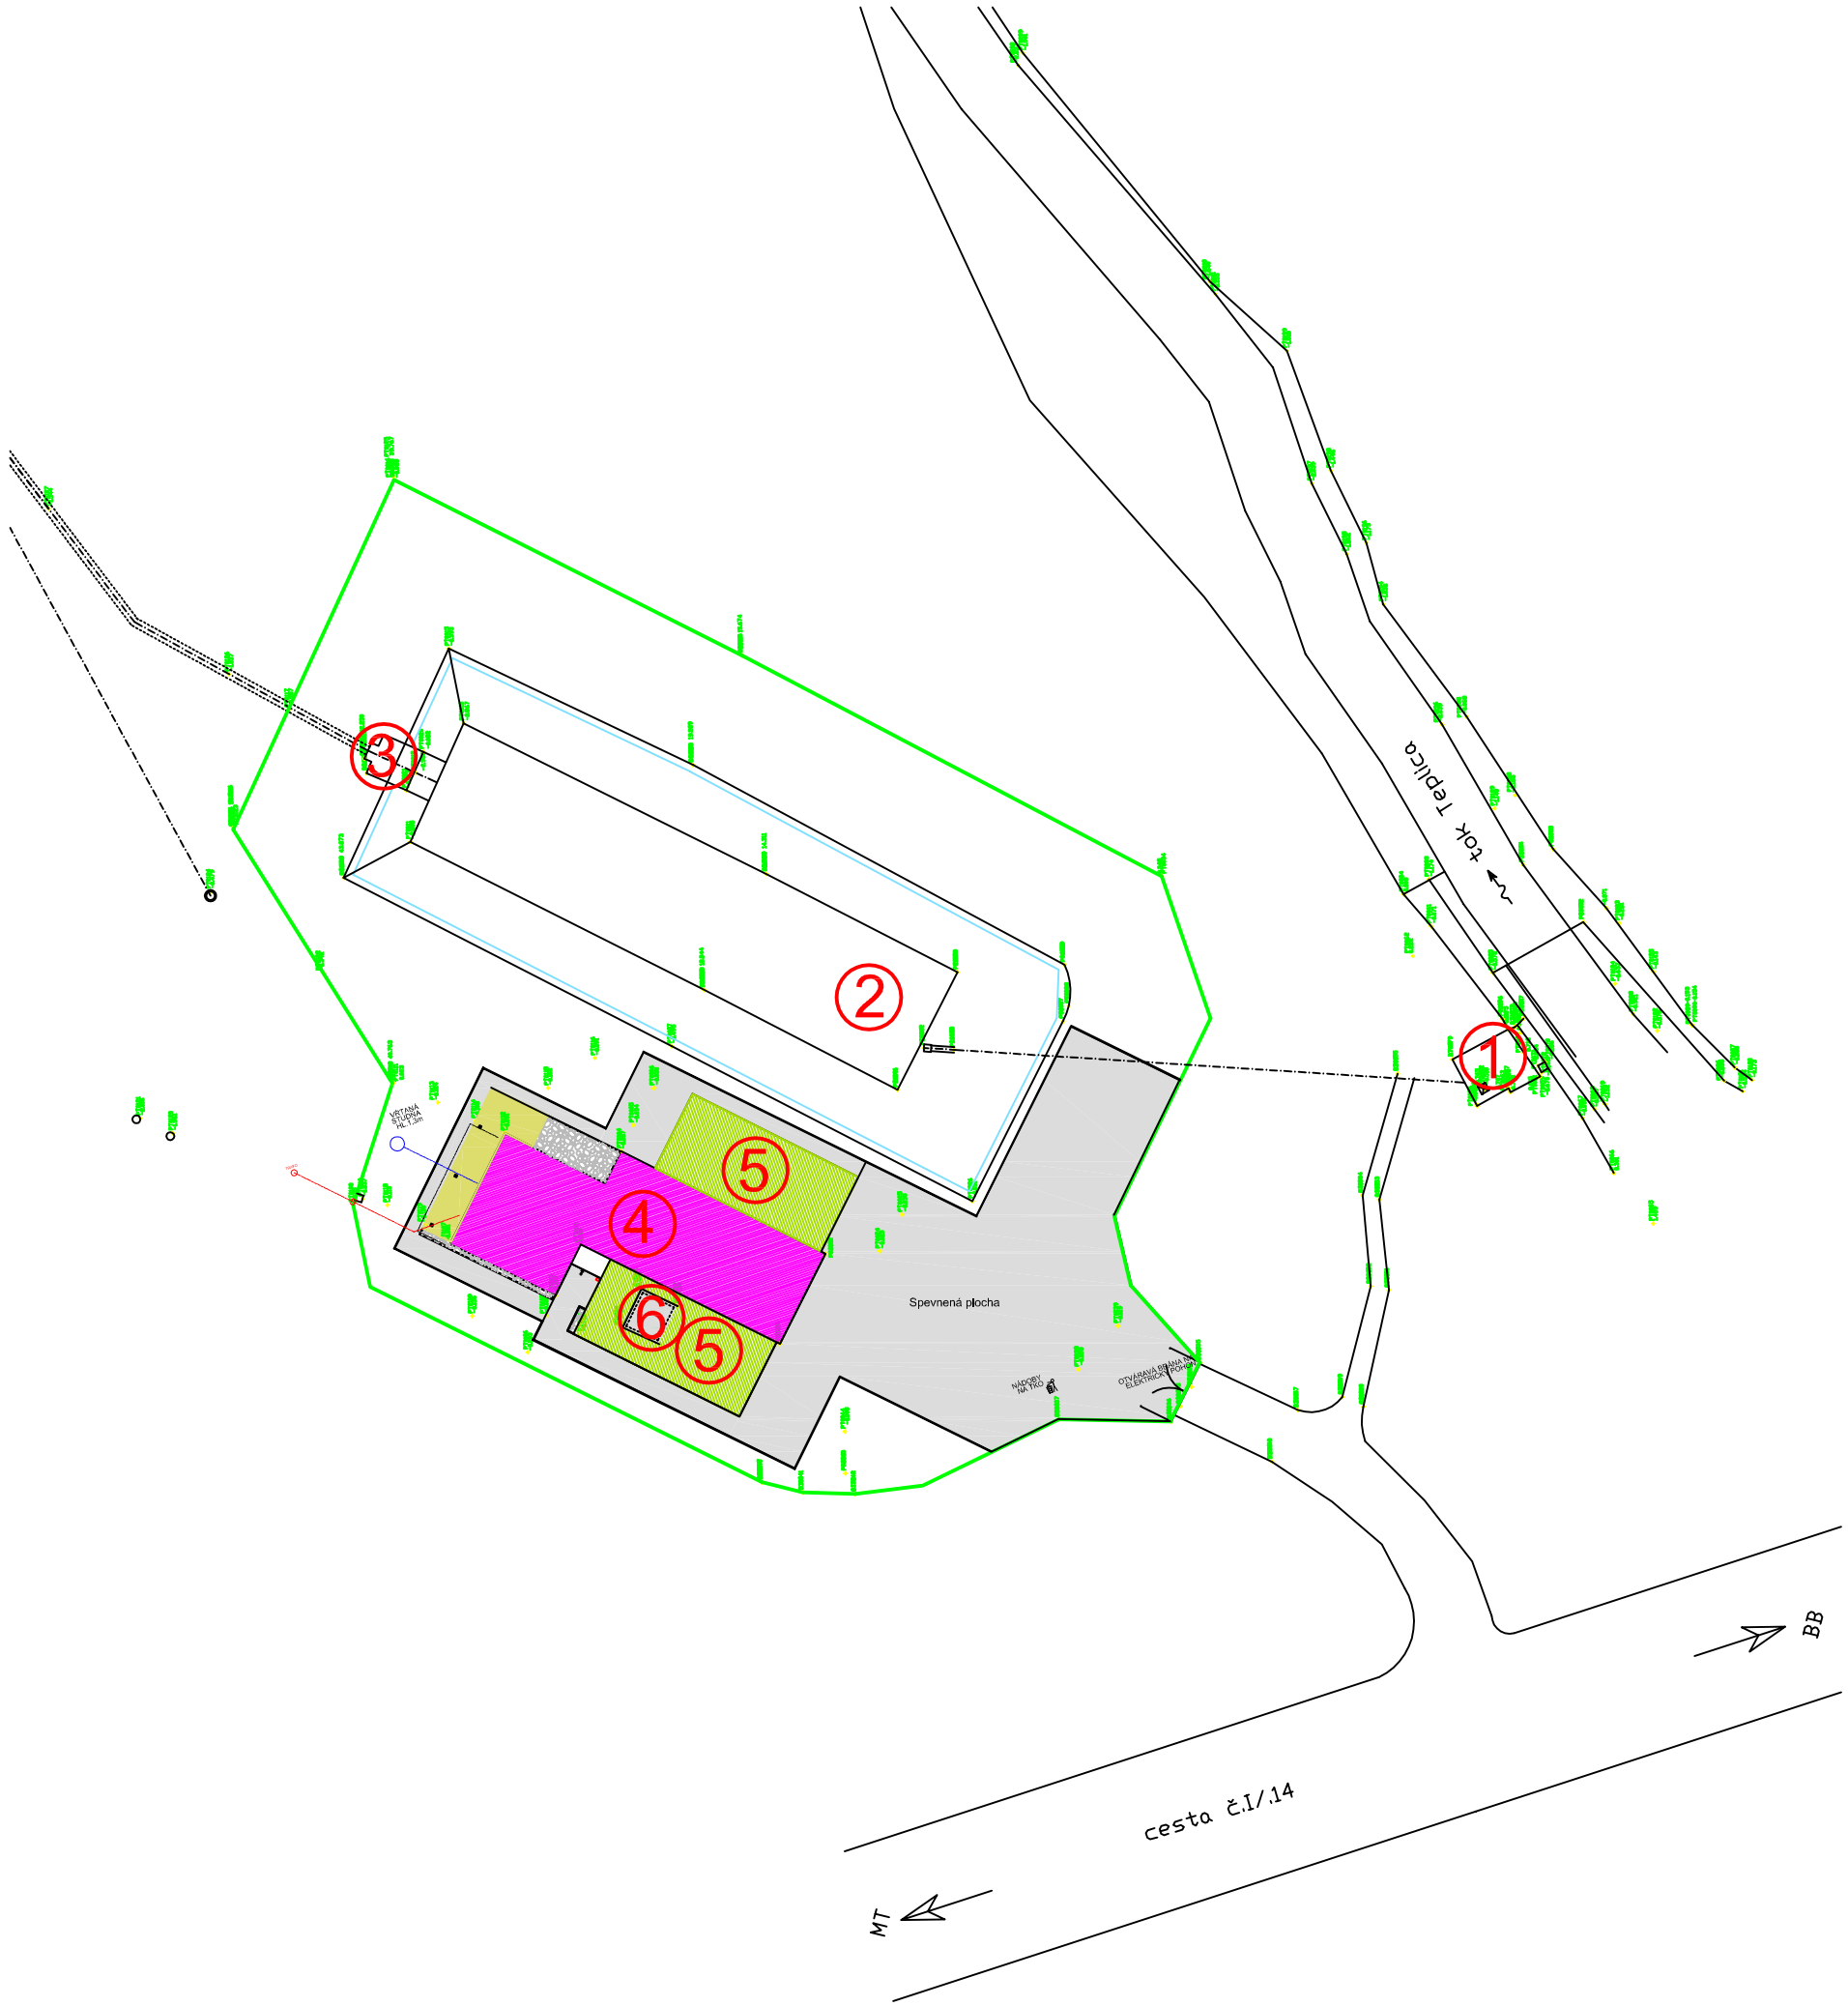

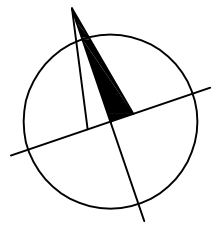

LEGENDA:

1. ODBERNÝ OBJEKT
2. RYBNÍK
3. ODTOKOVÝ OBJEKT
4. RODINNÝ DOM
5. SKLENNÍK
6. ŽUMPA

— OPLOTENIE AREÁLU

EKOSPOL a.s.

PROJEKTOVANIE EKOLOGICKÝCH STAVIEB

01001 ŽILINA
VAJANSKÉHO 20
TEL: 041/7241221
FAX: 041/7246457
ekospolas@nextra.sk

STAVBA	ZMENA UŽÍVANIA VODOHOSPODÁRSKEHO OBJEKTU NA AKVAKULTÚRNE ZARIADENIE DOLNÁ ŠTUBŇA		
OBSAH	Situácia areálu akvakultúrneho zariadenia		
INVESTOR	p. Anderlitschek		
STUPEŇ	Zámer EIA		
RIEŠITELIA	MGR. ZUZANA PČOLOVÁ	DÁTUM	04/2016
	ING. VLADIMÍR KUDERAVÝ	MIERKA	Č. PRÍLOHY
	ING. MARTIN VRABČEK	1:500	2