


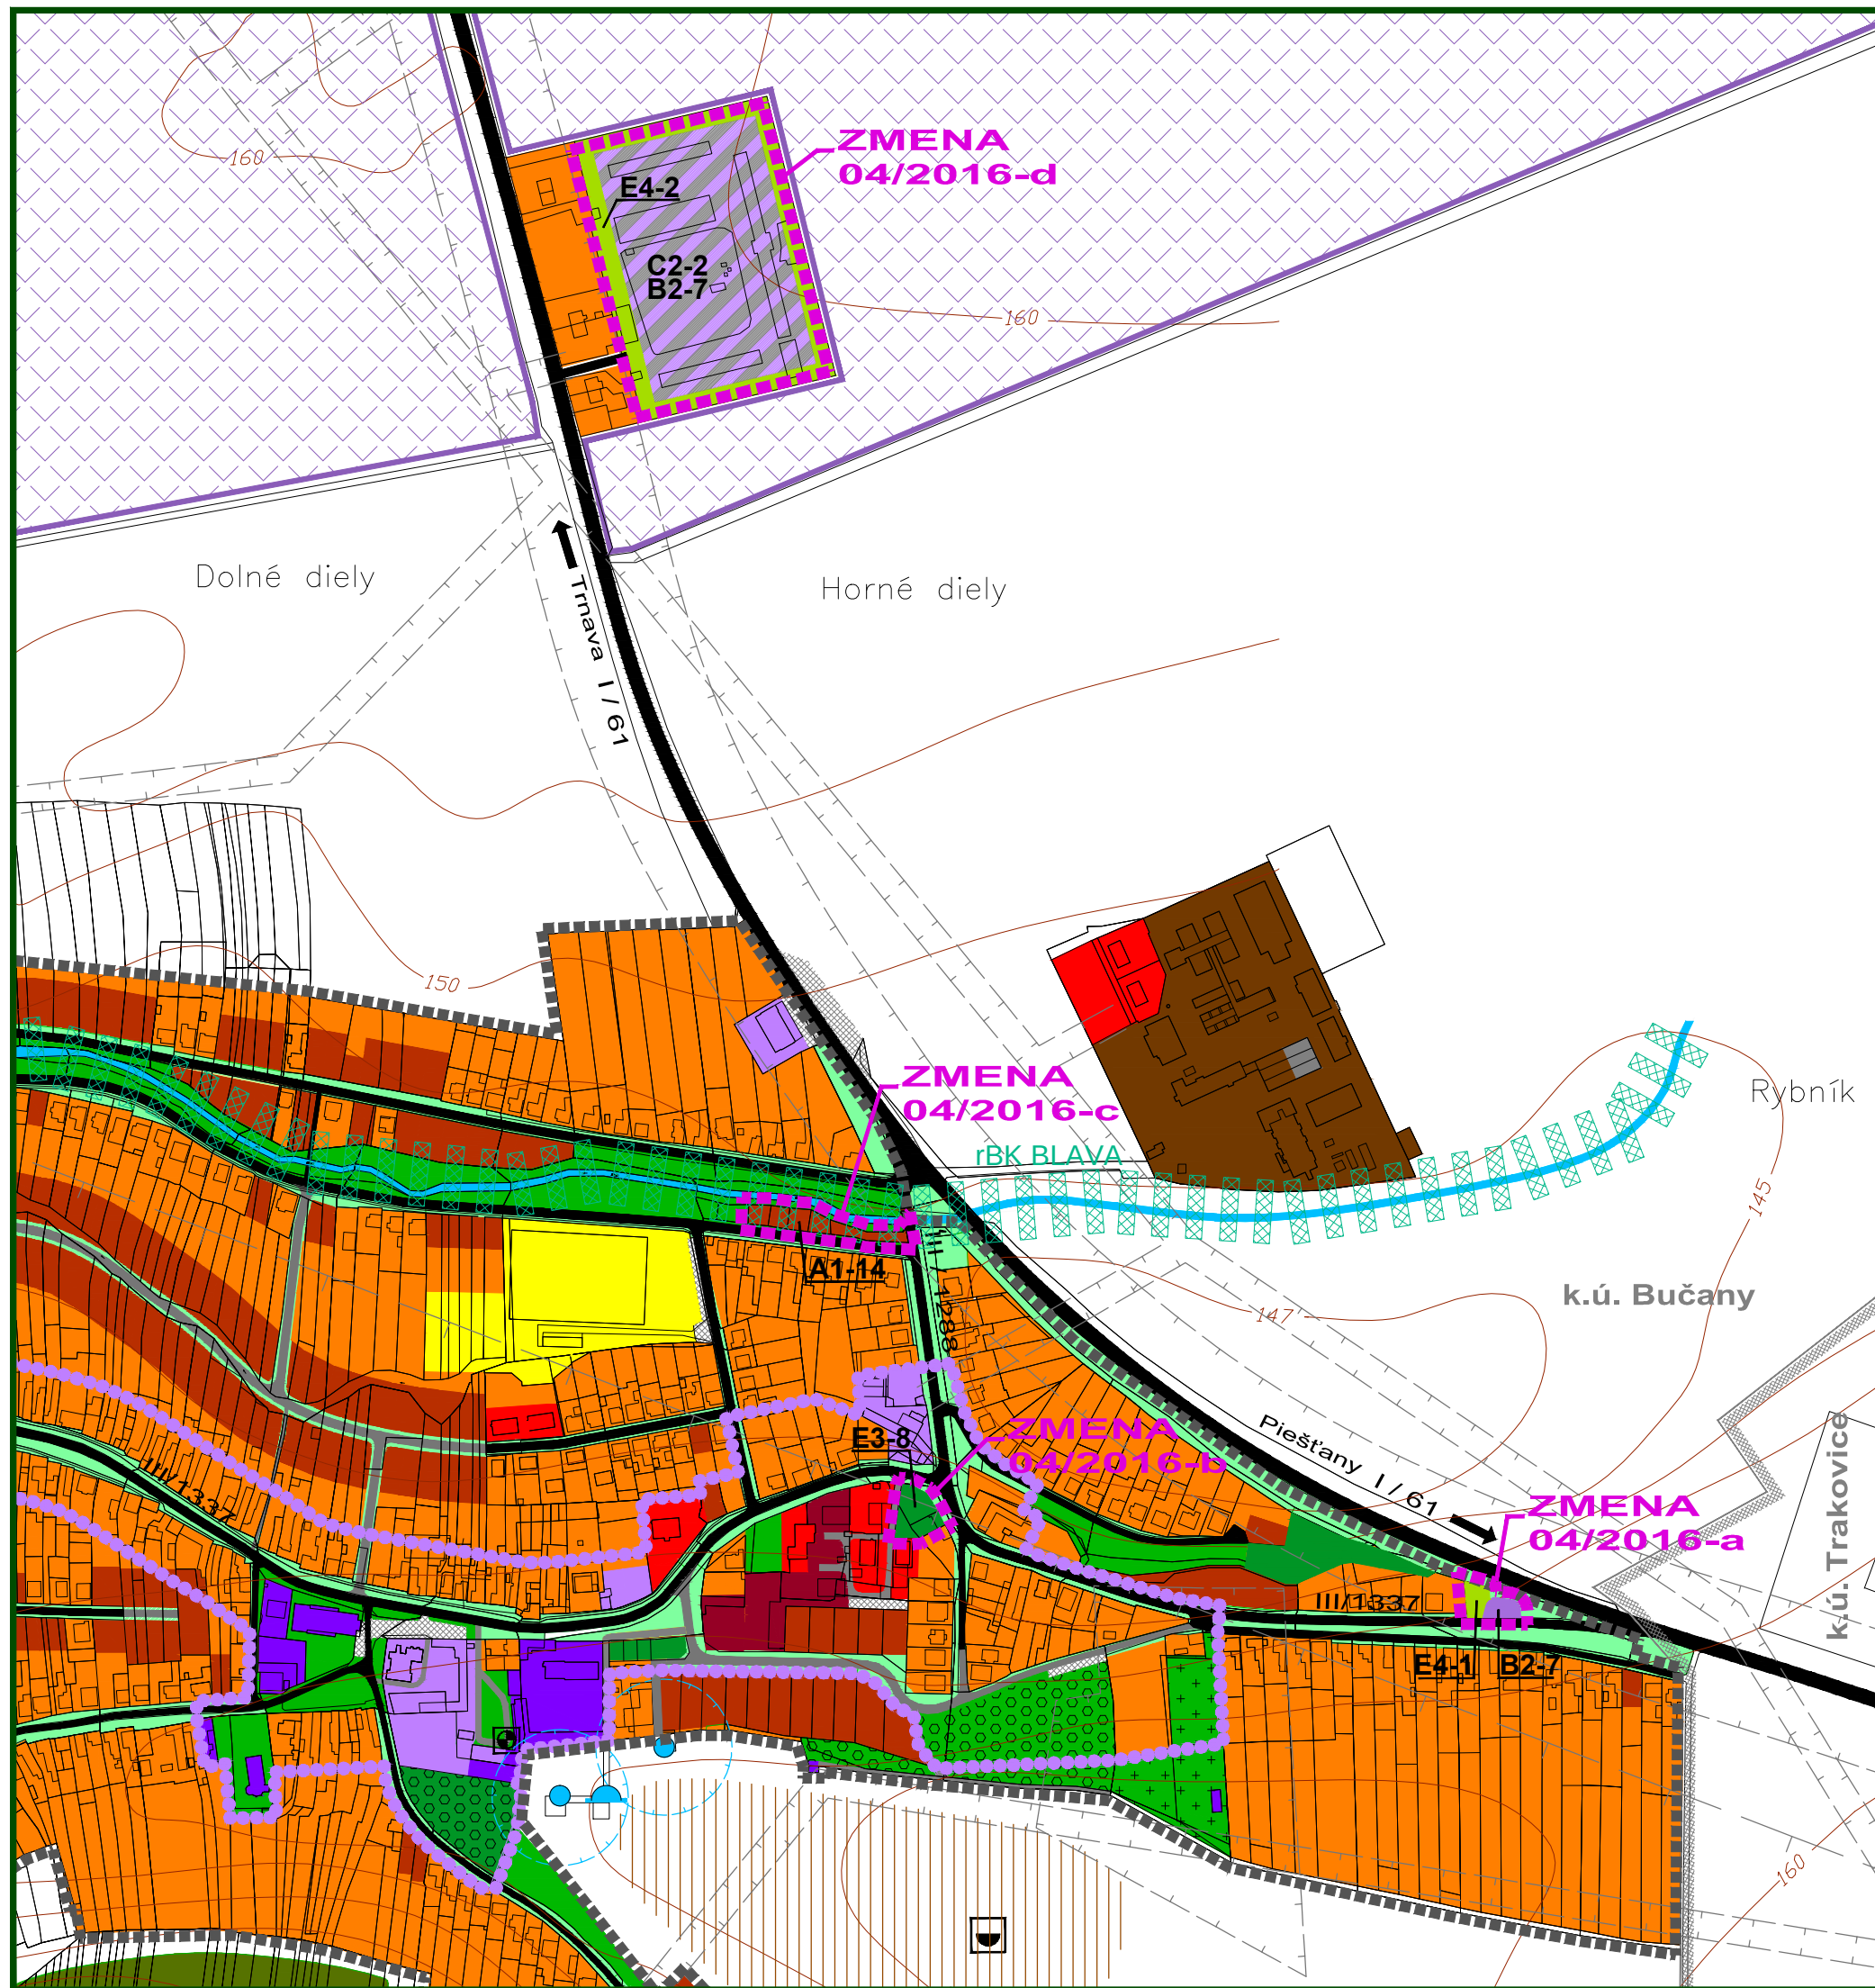

LEGENDA :

ÚPN OBCE 2003, ZMENA 01/2005, ZMENA 02/2009, ZMENA 03/2011

STAV	NÁVRH	
		Hranica zastavaného územia
		Hranica katastrálneho územia
		Plochy bytovej zástavby - rodinné domy - jestv. stav / návrh
		Plochy bytovej zástavby - bytové domy- jestv. stav / návrh
		Plochy nekomerčnej občianskej vybavenosti
		Plochy komerčnej občianskej vybavenosti - obchody a služby
		Plochy priemyselnej výroby, skladov a služieb
		Plochy funkčne zmiešané - nepoľnohospodárska výroba a služby
		Plochy poľnohospodárskej výroby a poľnohosp. služieb
		Plochy tech. vybavenia vodného hospodárstva / vodný zdroj, studňa
		Plochy športových zariadení
		Plochy funkčne zmiešané - šport a rekreácia
		Plochy verejnej zelene - súvislej a rozptýlenej
		Plochy verejnej zelene / parkovo upravené
		Plochy verejnej zelene - cintoríny
		Plochy krajinskej zelene - lesné a nelesné porasty
		Vodné plochy a toky
		Jestvujúce komunikácie
		Účelové komunikácie mimo zastavaného územia
		Súvislé parkovacie plochy
		Plocha územia archeologického náleziska
		Plocha chráneného územia ložiska zemného plynu
		Hranica pásma hygienickej ochrany poľnohosp. objektov
		Hranice ochranných pásiem
		Pásma hygienickej ochrany vodného zdroja
		Kultúrna pamiatka ÚZKP / archeologická lokalita
		CHVÚ Špačinská- nižňanské polia
		Hranica centrálnej zóny obce

ZMENY A DOPLNKY 04/2016

HRANICA RIEŠENÉHO ÚZEMIA ZMIEN A DOPLNKOV 04/2016

Návrh

	Plochy verejnej zelene
	Plochy izolačnej zelene
	Plochy komerčnej občianskej vybavenosti - obchody a služby
	Plochy funkčne zmiešané - nepoľnohospodárska výroba a služby

PRÍLOHA K OZNÁMENIU PODĽA ZÁKONA MŽP SR 24/2006 Z.z.

M 1 : 5 000

ÚZEMNÝ PLÁN OBCE

BUČANY

KOMPLEXNÝ VÝKRES PRIESTOROVÉHO
USPORIADANIA A FUNKČNÉHO
VYUŽÍVANIA ÚZEMIA



OBJEDNÁVATEĽ: OBEC BUČANY
SPRACOVATEĽ: ING. ARCH. EVA KRUPOVÁ
SPRACOVANÉ: NOVEMBER, 2016