




LEGENDA

NÁRODNÉ KULTÚRNE PAMIATKY
PLOCHY ŠPORTU
PLOCHY OBČIANSKEJ VYBAVENOSTI
BUDOVY OBČIANSKEJ VYBAVENOSTI
PLOCHY PRIEMYSELNEJ VÝROBY
BUDOVY POĽNOHOSPODÁRSKEJ VÝROBY
PLOCHY POĽNOHOSPODÁRSKEJ VÝROBY
PEŠIE PRIESTRANSTVÁ A CHODNÍKY
CESTA III. TRIEDY
MIESTNE KOMUNIKÁCIE
ÚČELOVÉ KOMUNIKÁCIE

- PARKOVISKO
- LÍNIOVÁ ZELEŇ
- ZÁHRADY
- VEREJNÁ ZELEŇ
- TRVALÉ TRÁVNE PORASTY
- BREHOVÁ ZELEŇ
- ROZPTYLENÁ ZELEŇ
- PARKOVÁ ZELEŇ
- LES
- CINTORÍN
- ORNÁ PŮDA
- VODNÉ TOKY A PLOCHY

STAV	NÁVRH
------	-------

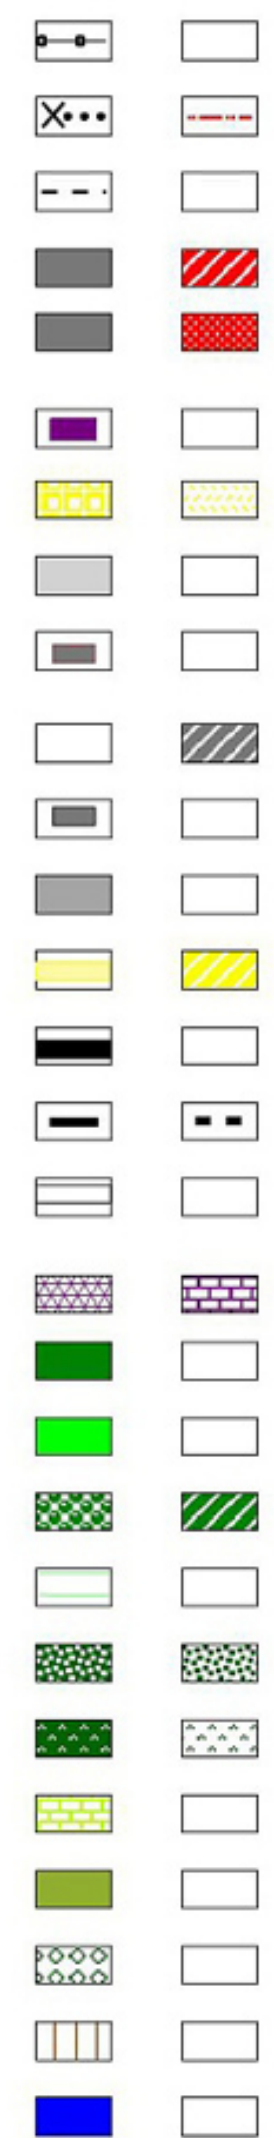

VYBUDOVANÉ HYDROMELIORÁCIE
OCHRANNÉ PÁSMO VODNÉHO ZDROJA I. STUPŇA
OCHRANNÉ PÁSMO VODNÉHO ZDROJA II. STUPŇA
KOMPOSTÁRENÉ BIOLOGICKÉHO ODPADU
HNOJISKO
TRAFOSTANICA
ELEKTRICKÉ VN VEDENIE
ELEKTRICKÉ VN VEDENIE
ELEKTRICKÉ VN VEDENIE NA ZRUŠENIE
ELEKTRICKÉ NN VEDENIE VZDUŠNÉ
ELEKTRICKÉ NN VEDENIE KÁBLOVÉ
REGULAČNÁ STANICA PLYNU
VTL PLYNOVOD
STL PLYNOVOD
VODNÉ TOKY A PLOCHY
PRÍRODNÉ POTRUBIE VODOVODU
VODOVOD
VODOJEM
VODNÝ ZDROJ
ČERPACIA STANICA VODOVODU
STUĎŇA
KANALIZÁCIA
CHRÁNENÉ LOŽISKOVÉ ÚZEMIE
ZASTÁVKÁ HROMADNEJ DOPRAVY
RSÚ

