


LEGENDA

STAV NÁVRH ÚZEMNÁ REZERVA

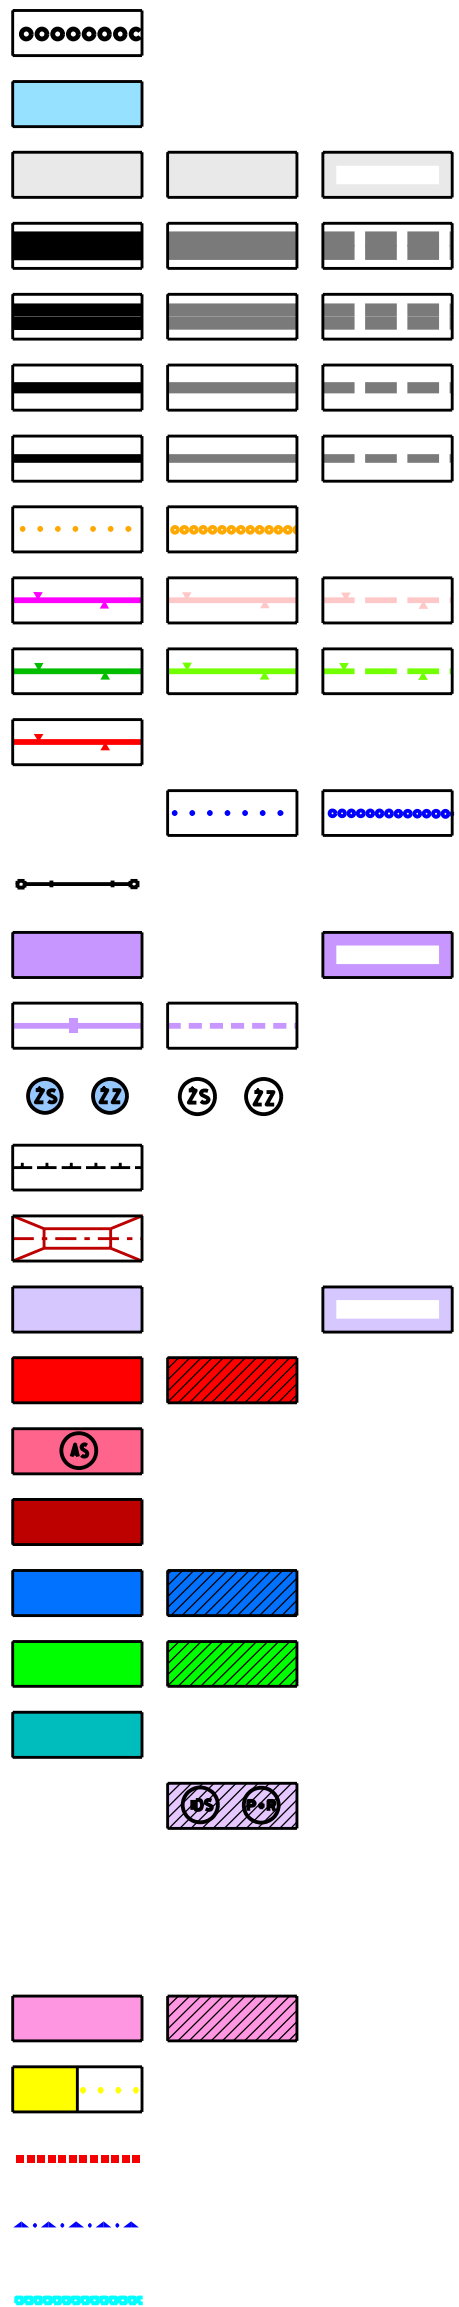

HRANICA HOSPODÁRSKO - SÍDELNEJ AGLOMERÁCIE (HSA) KOŠICE

VODNÉ PLOCHY A TOKY

URBANIZOVANÉ ÚZEMIE

DIAĽNICA D-1

RÝCHLOSTNÉ KOMUNIKÁCIE A DIAĽNIČNÉ PRIVÁDZAČE

ZBERNÉ KOMUNIKÁCIE A-1, B-1

ZBERNÉ KOMUNIKÁCIE B2 A PRÍSTUPOVÉ KOMUNIKÁCIE

CESTIČKA PRE CYKLISTOV

TRASY A ZASTÁVKY ELEKTRIČIEK

TRASY A ZASTÁVKY AUTOBUSOV A TROLEJBUSOV MHD

TRASY A ZASTÁVKY AUTOBUSOV SAD

TRASY TRAM-TRAIN

LYŽIARSKÉ VLEKY, LANOVKA

PLOCHY ŽELEZNICE

ŽELEZNIČNÁ TRÁŤ

ŽELEZNIČNÁ STANICA, ŽELEZNIČNÁ ZASTÁVKA

OCHRANNÉ PÁSMA (CESTY A ŽELEZNICE)

OCHRANNÉ PÁSMA (LETISKO, HELIPORT)

DOPRAVNÉ LETISKO, HELIPORT

PARKOVISKO (ZÁCHYTNÉ, VEĽKOPLOŠNÉ, VIACÚROVNŔOVÉ, SÚSTREDENÉ)

AUTOBUSOVÁ STANICA



DOPRAVNÉ SLUŽBY (BENZÍNOVÁ ČERPACIA STANICA, AUTOSERVIS, STANICA TECHNICKEJ KONTROLY, TRUCK CENTRUM)

HROMADNÁ PARKOVACIA VIACÚROVNŔOVÁ GARÁŽ

PODZEMNÉ GARÁŽE

SÚSTREDENÉ BOXOVÉ GARÁŽE

TERMINÁLY INTEGROVANÉHO DOPRAVNÉHO SYSTÉMU:

-  ZÁCHYTNÉ PARKOVISKÁ S PRESTUPOM Z OSOBNÝCH AUTOMOBILOV NA MHD A IDS
-  INTEGROVANÝ DOPRAVNÝ SYSTÉM

DEPO KOĽAJOVÝCH VOZIDIEL TRAM - TRAIN, ELEKTRIČIEK, AUTOBUSOV, TROLEJBUSOV MHD

DÔLEŽITÉ PEŠIE KOMUNIKÁCIE A PRIESTRANSTVÁ

HISTORICKÉ JADRO

HRANICA MESTSKEJ PAMIATKOVEJ REZERVÁCIE

HRANICA CELOMESTSKÉHO CENTRA