


ÚPN MESTA TISOVEC

ZMENY A DOPLNKY č.2

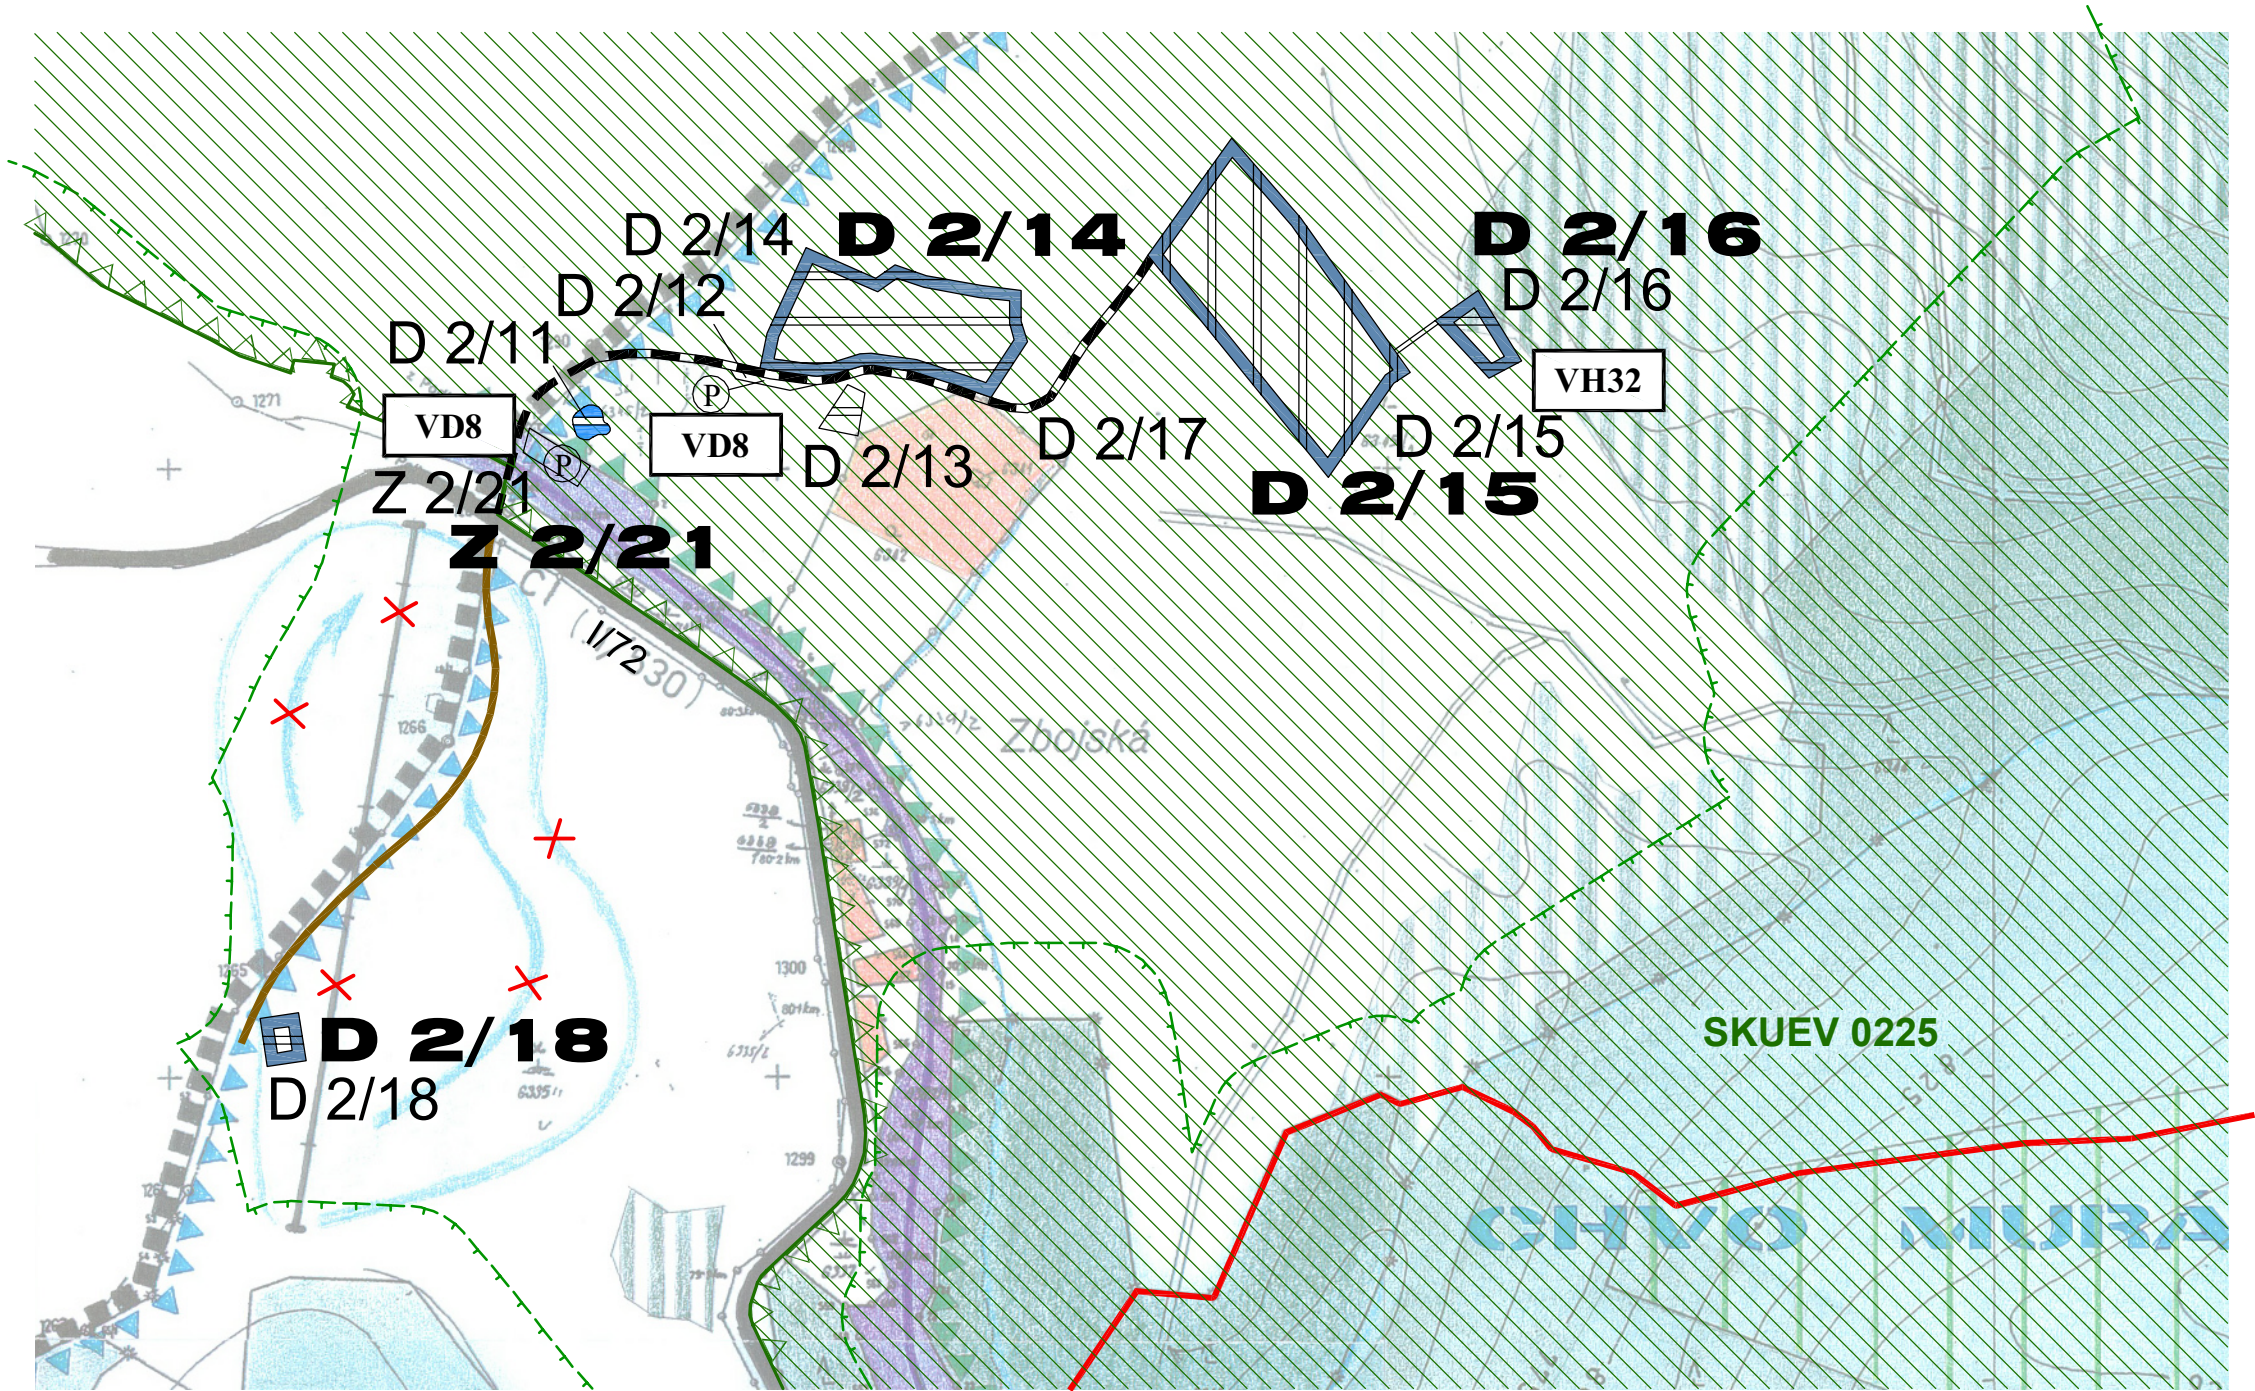

VÝKRES REGULATÍVOV A VEREJNOPROSPEŠNÝCH STAVIEB

SPRACOVATEL': eR STAR s.r.o. PROJEKTOVÁ A REALITNÁ KANCELÁRIA, 048/429 99 08 TRIEDA SNP č. 75 * 974 01 BANSKÁ BYSTRICA	ZÁK. ČÍSLO DÁTUM: 06/2016		M=1:5 000
	OBSTARÁVATEL': Mesto Tisovec		
HLAVNÝ RIEŠITEĽ	Ing. arch. Vladimír Paško	č. paré	č. výkresu 10f
SPOLUPRÁCA	Ing. arch. Radovan Jankovič		

LOKALITA ZBOJSKÁ
POZNÁMKA:
PODKLAD TVORÍ VÝREZ Z ÚPN MESTA TISOVEC - v.č. 8