


ÚPN MESTA TISOVEC

ZMENY A DOPLNKY Č.2

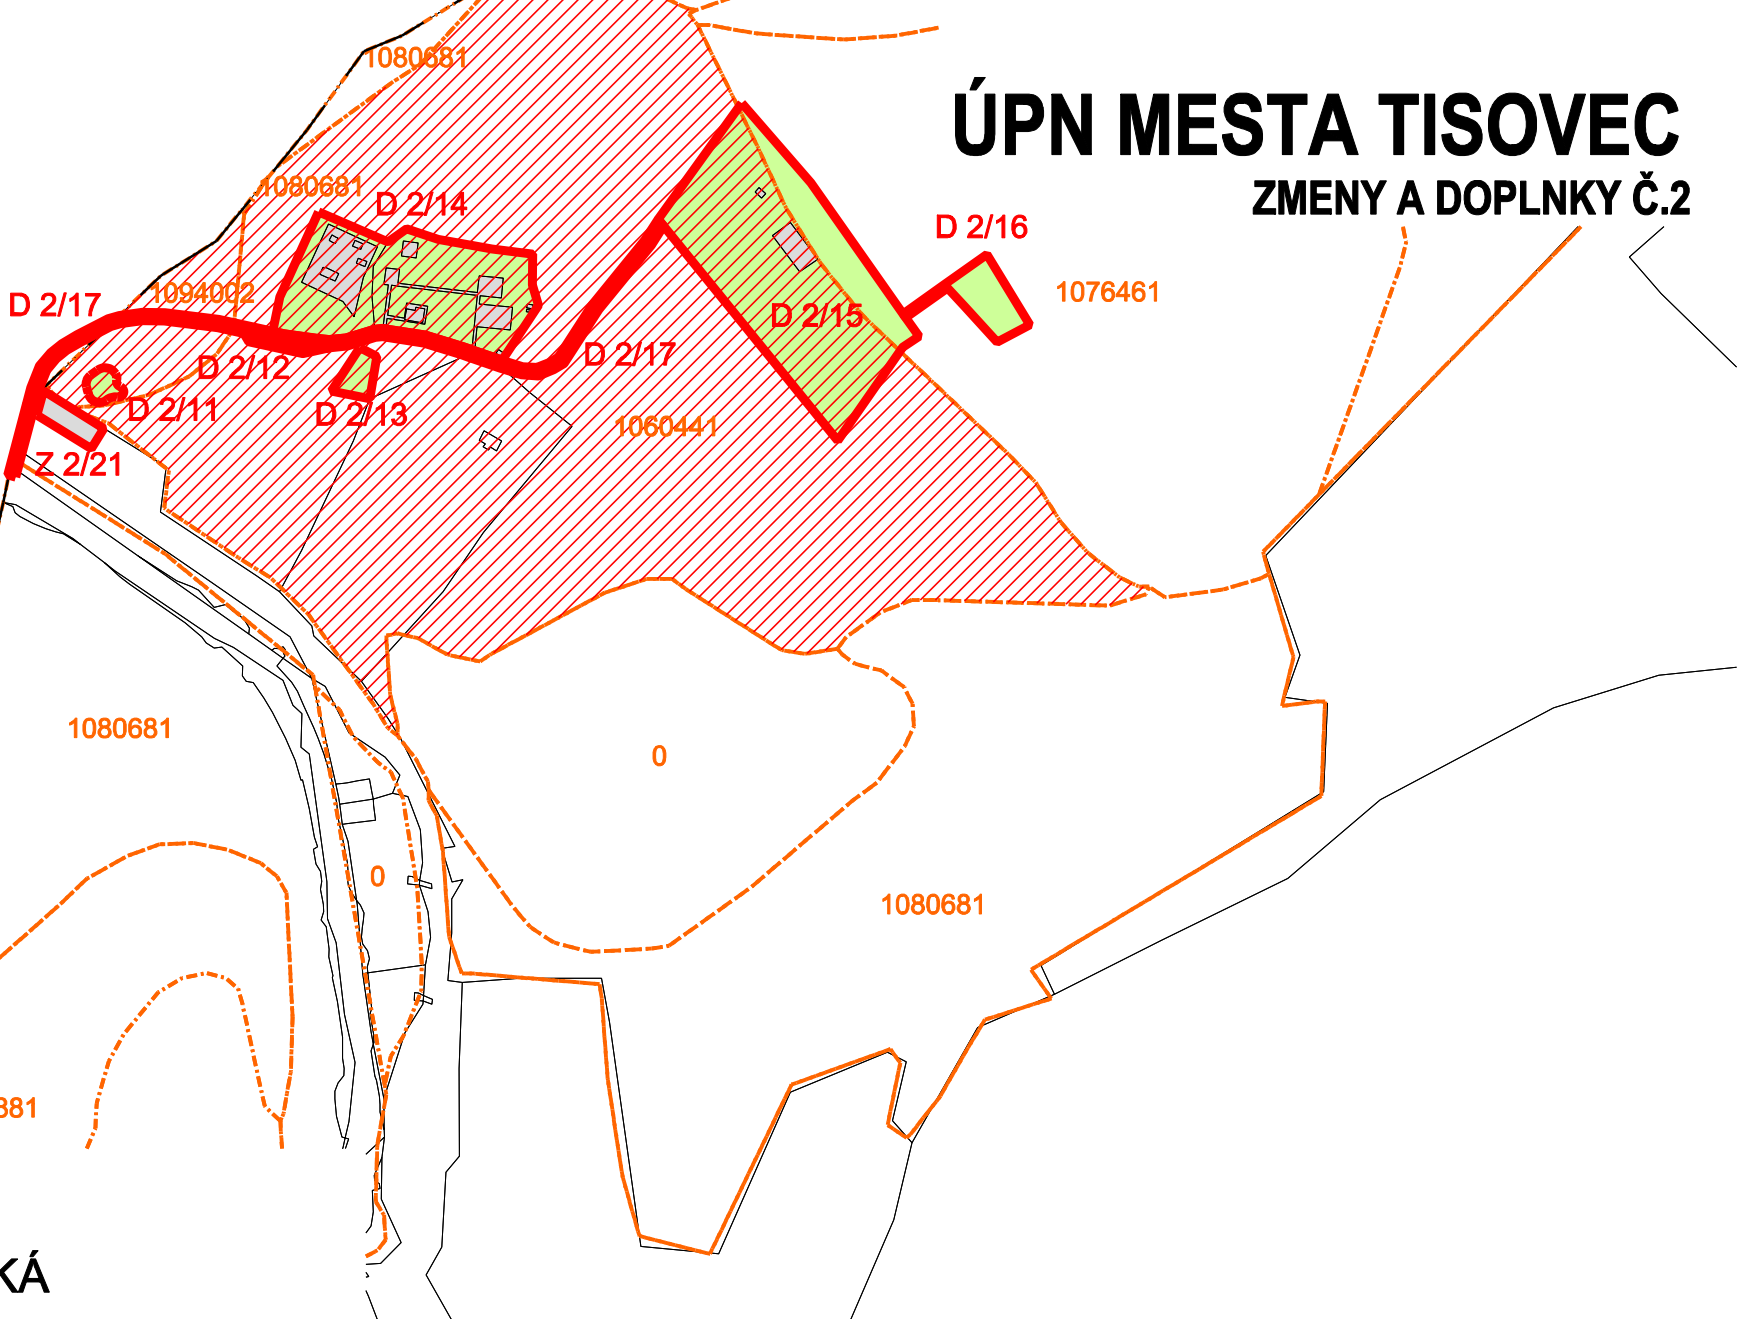

7-1f
LOKALITA ZBOJSKÁ



VYHODNOTENIE DÔSLEDKOV NAVRHOVANÉHO STAVEBNÉHO ROZVOJA NA POĽNOHOSPODÁRSKEJ PÔDE

SPRACOVATEĽ:		ZÁK. ČÍSLO	
 eR STAR s.r.o. PROJEKTOVÁ A REALITNÁ KANCELÁRIA, 048/08 99 429 TRIEDA SNP Č.75 * 974 01 BANSKÁ BYSTRICA		DÁTUM: 06/2016	
		OBSTARÁVATEĽ:	
		Mesto Tisovec	
HLAVNÝ RIEŠITEĽ		Ing. arch. Vladimír Paško	Č. paré
VYHODNOTENIE ZÁBEROV P.P.		Mgr. Viera Baloghová	
SPOLUPRÁCA		Ing. arch. Radovan Jankovič	M=1:5 000 Č. výkresu 7-1e 7-1f

7-1e
REKREAČNÝ PRIESTOR BÁNOVO