


ÚPN MESTA TISOVEC

ZMENY A DOPLNKY č.2

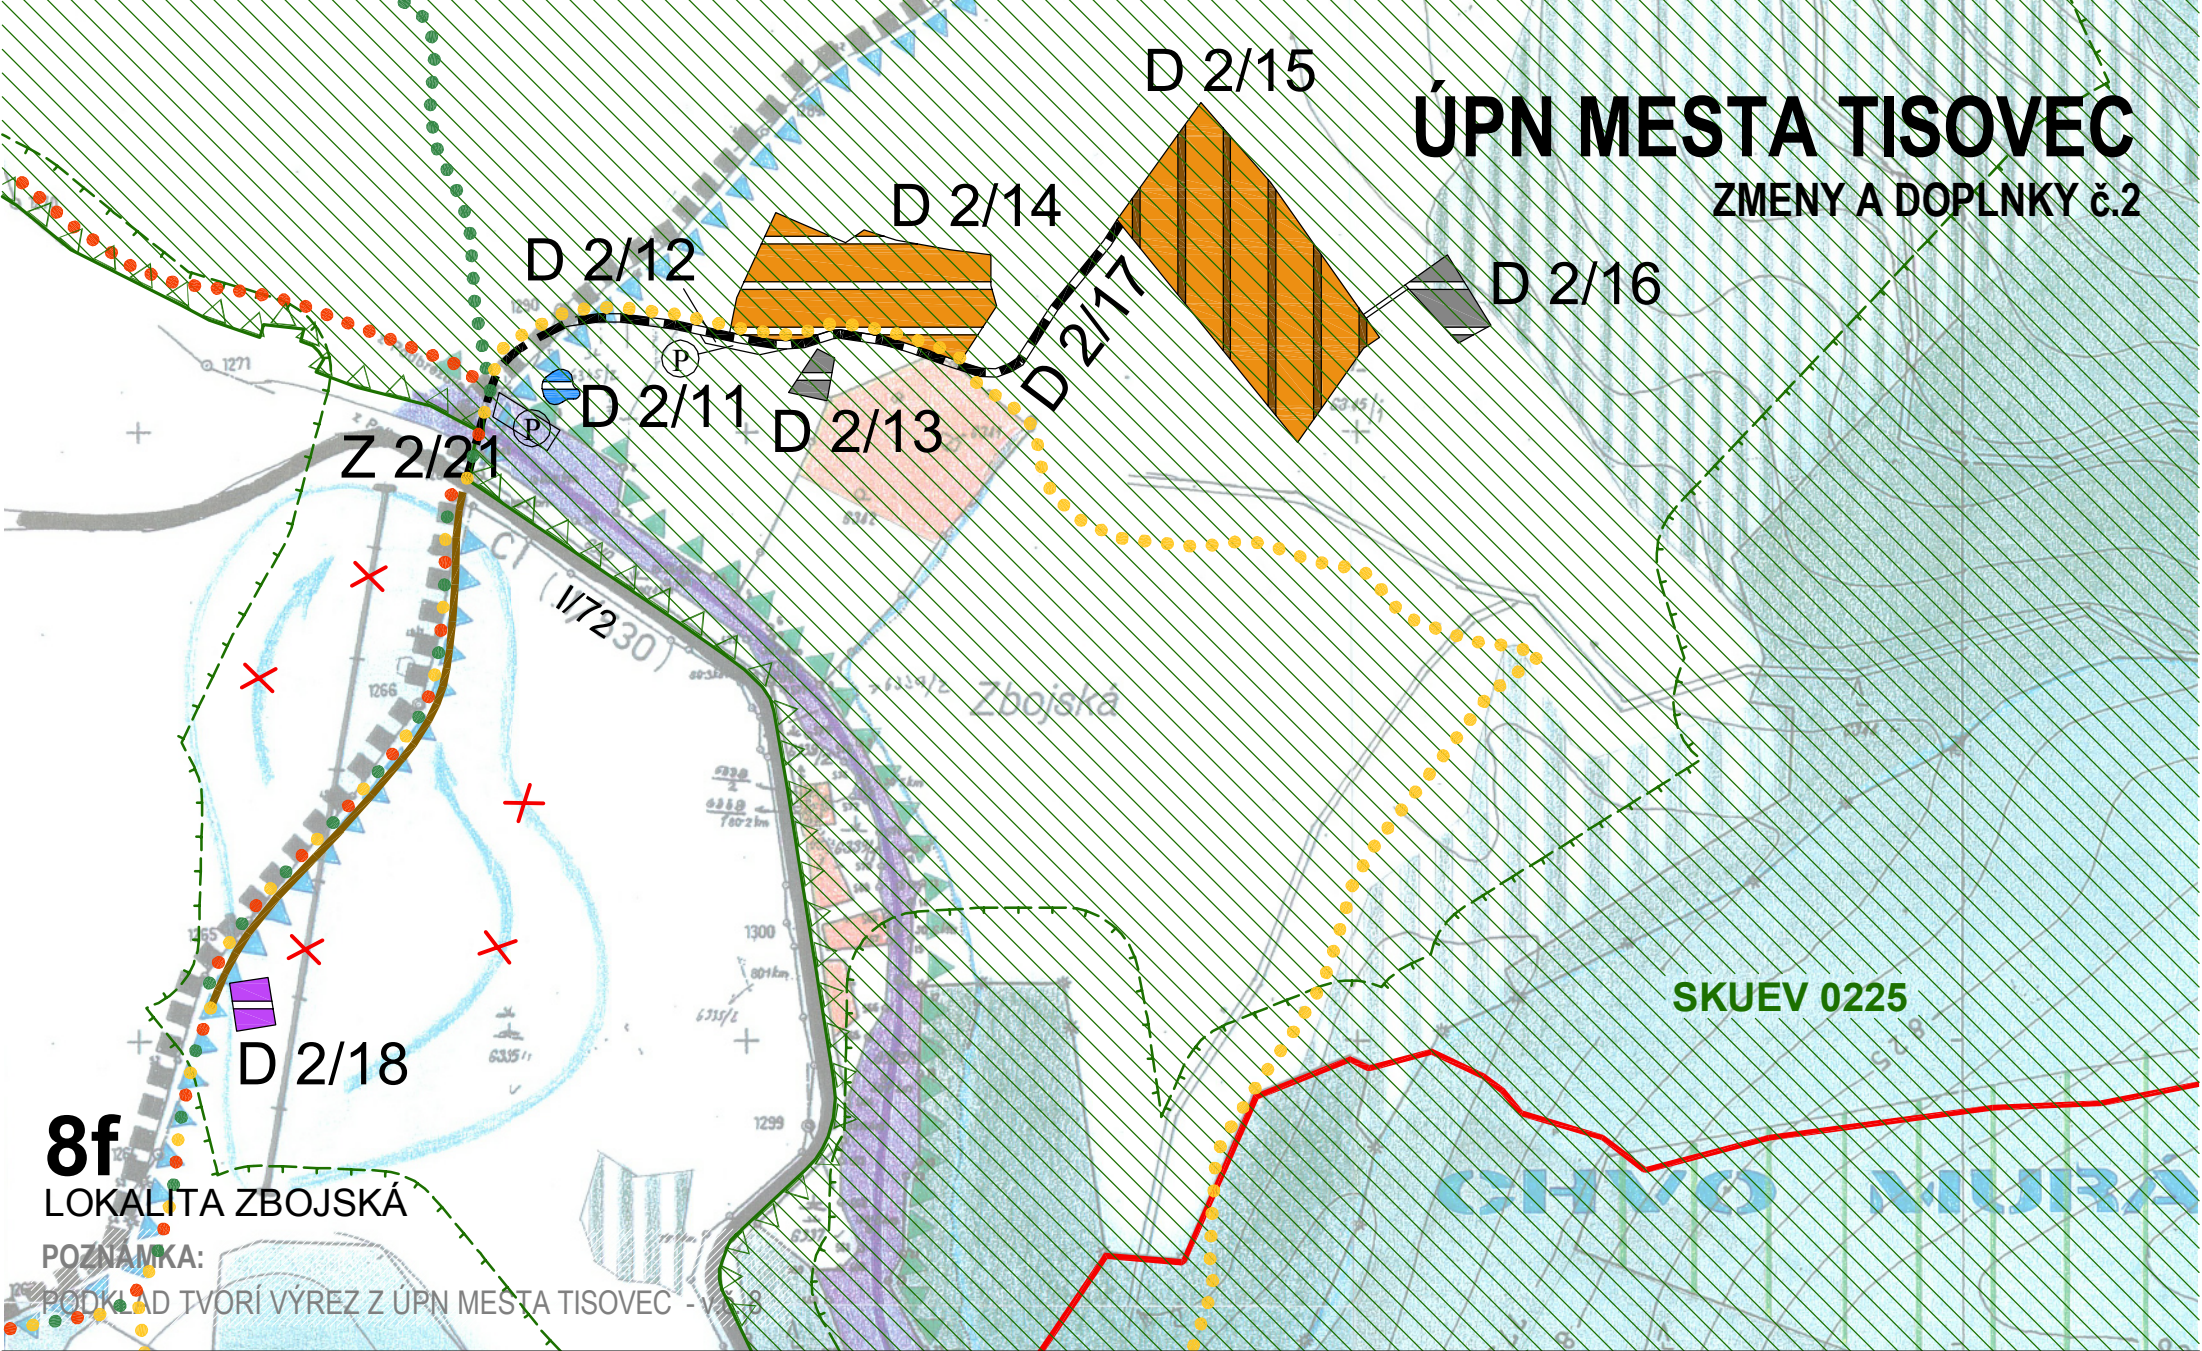


8f

LOKALITA ZBOJSKÁ

POZNÁMKA:

PODKLAD TVORÍ VÝREZ Z ÚPN MESTA TISOVEC - v.č. 8

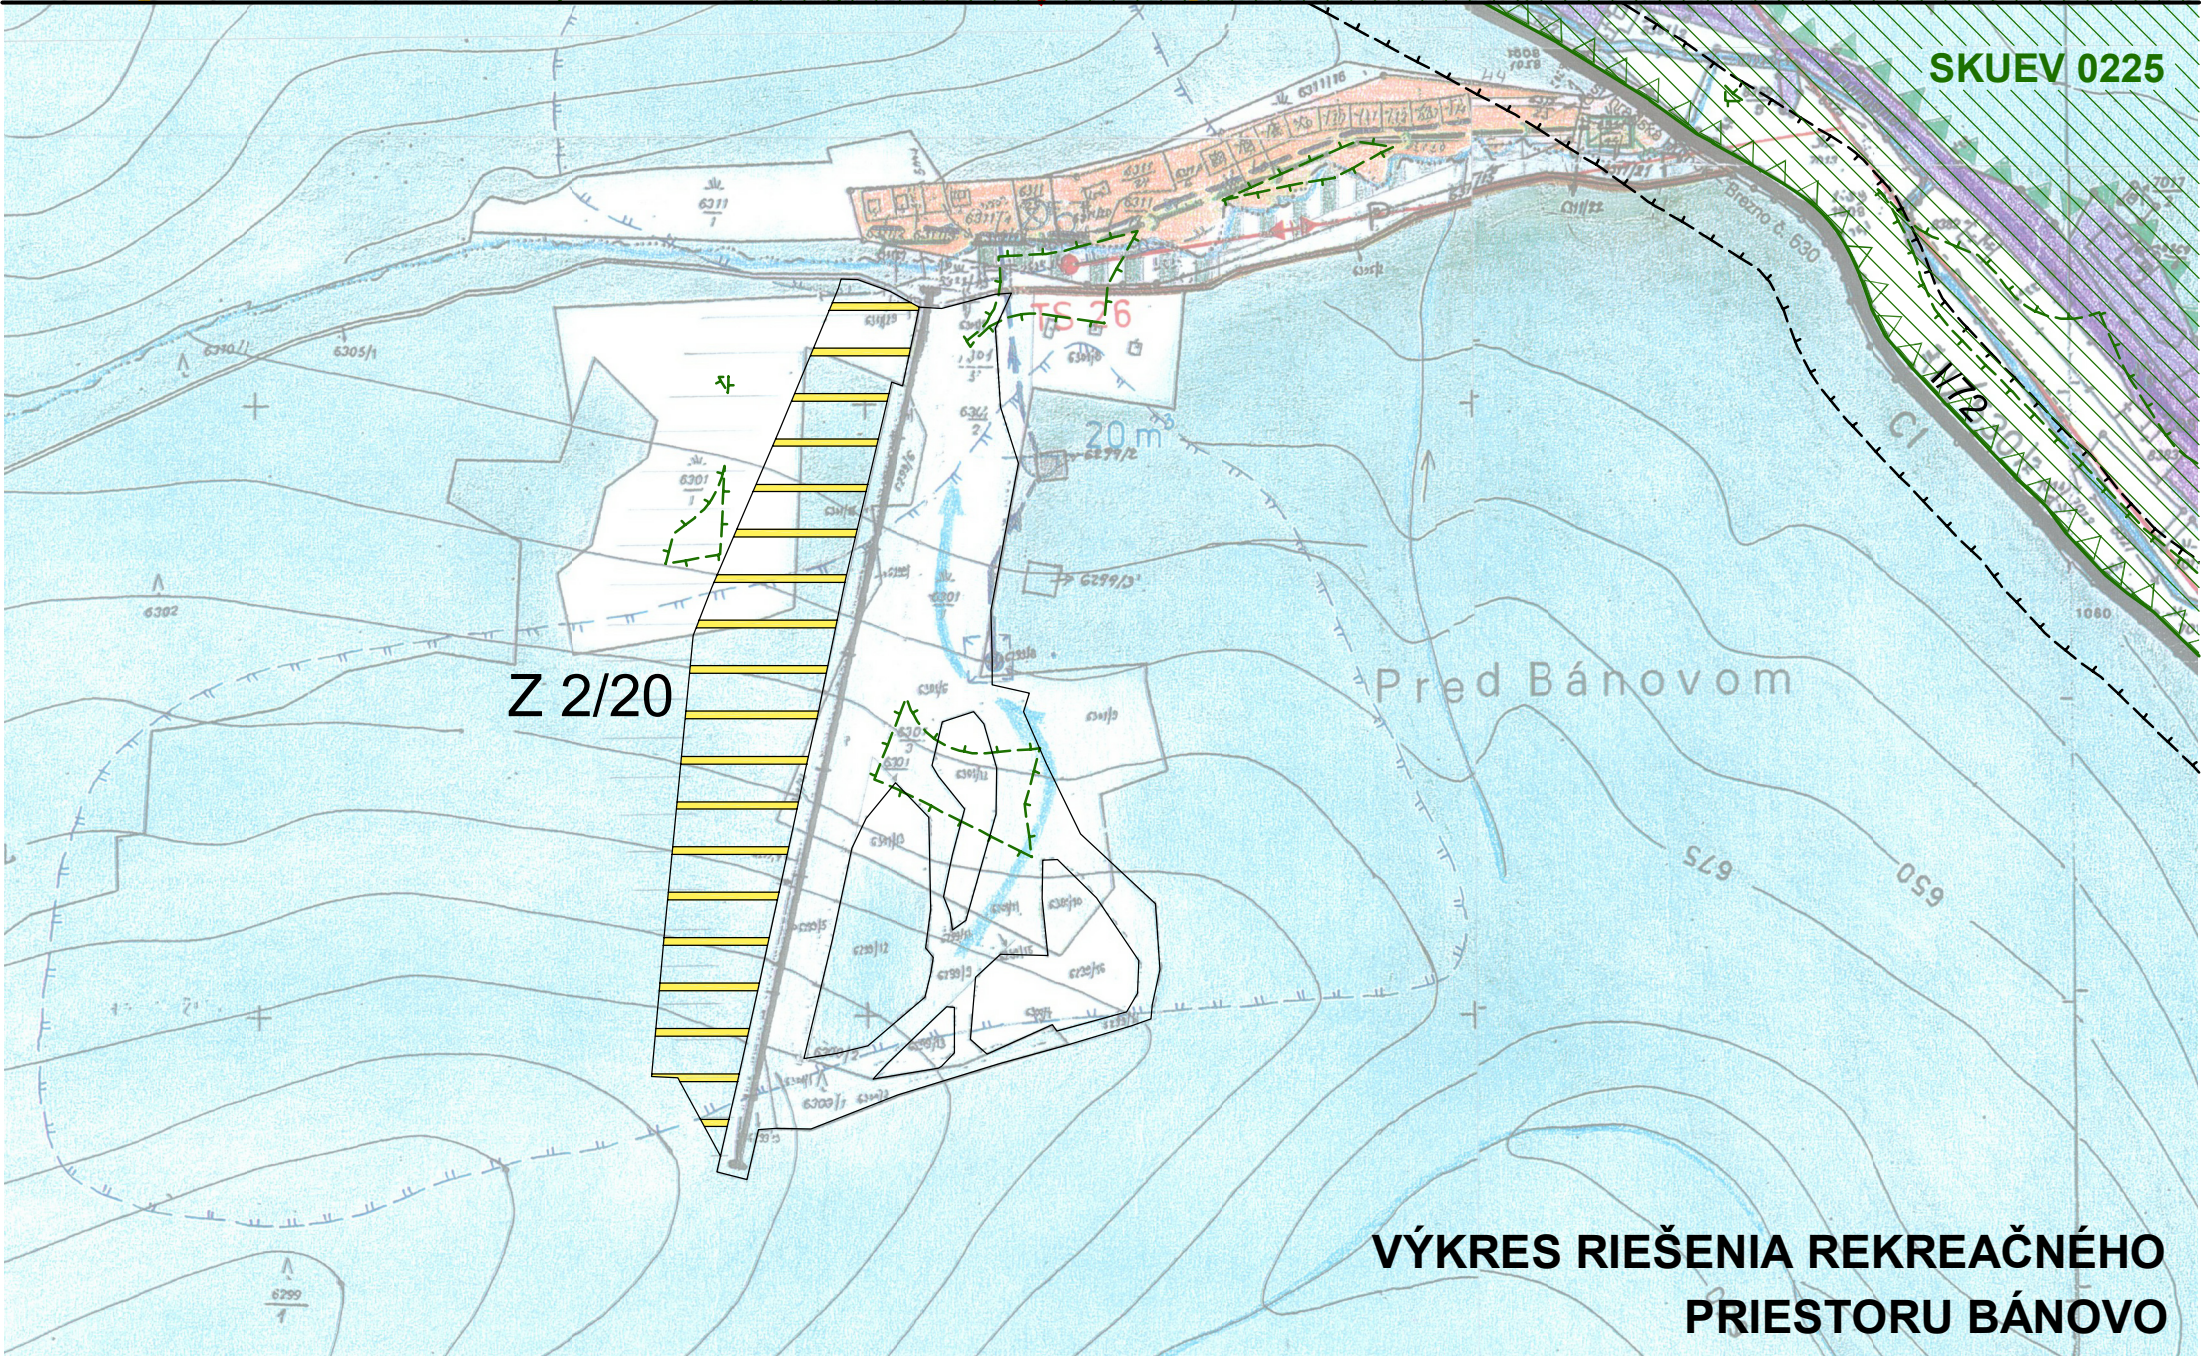

8e

LOKALITA BÁNOVO

POZNÁMKA:

PODKLAD TVORÍ VÝREZ Z ÚPN MESTA TISOVEC - v.č. 8

VÝKRES RIEŠENIA REKREAČNÉHO PRIESTORU BÁNOVO

SPRACOVATEĽ:



eR STAR s.r.o.

PROJEKTOVÁ A REALITNÁ KANCELÁRIA, 048/429 99 08
TRIEDA SNP č.75 * 974 01 BANSKÁ BYSTRICA

ZÁK. ČÍSLO

DÁTUM: 06/2016

OBSTARÁVATEĽ:

Mesto Tisovec


HLAVNÝ RIEŠITEĽ

Ing. arch. Vladimír Paško

SPOLUPRÁCA

Ing. arch. Radovan Jankovič

č. paré

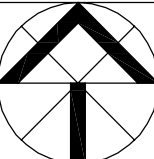

M=1:5 000

č. výkresu

8e,8f