


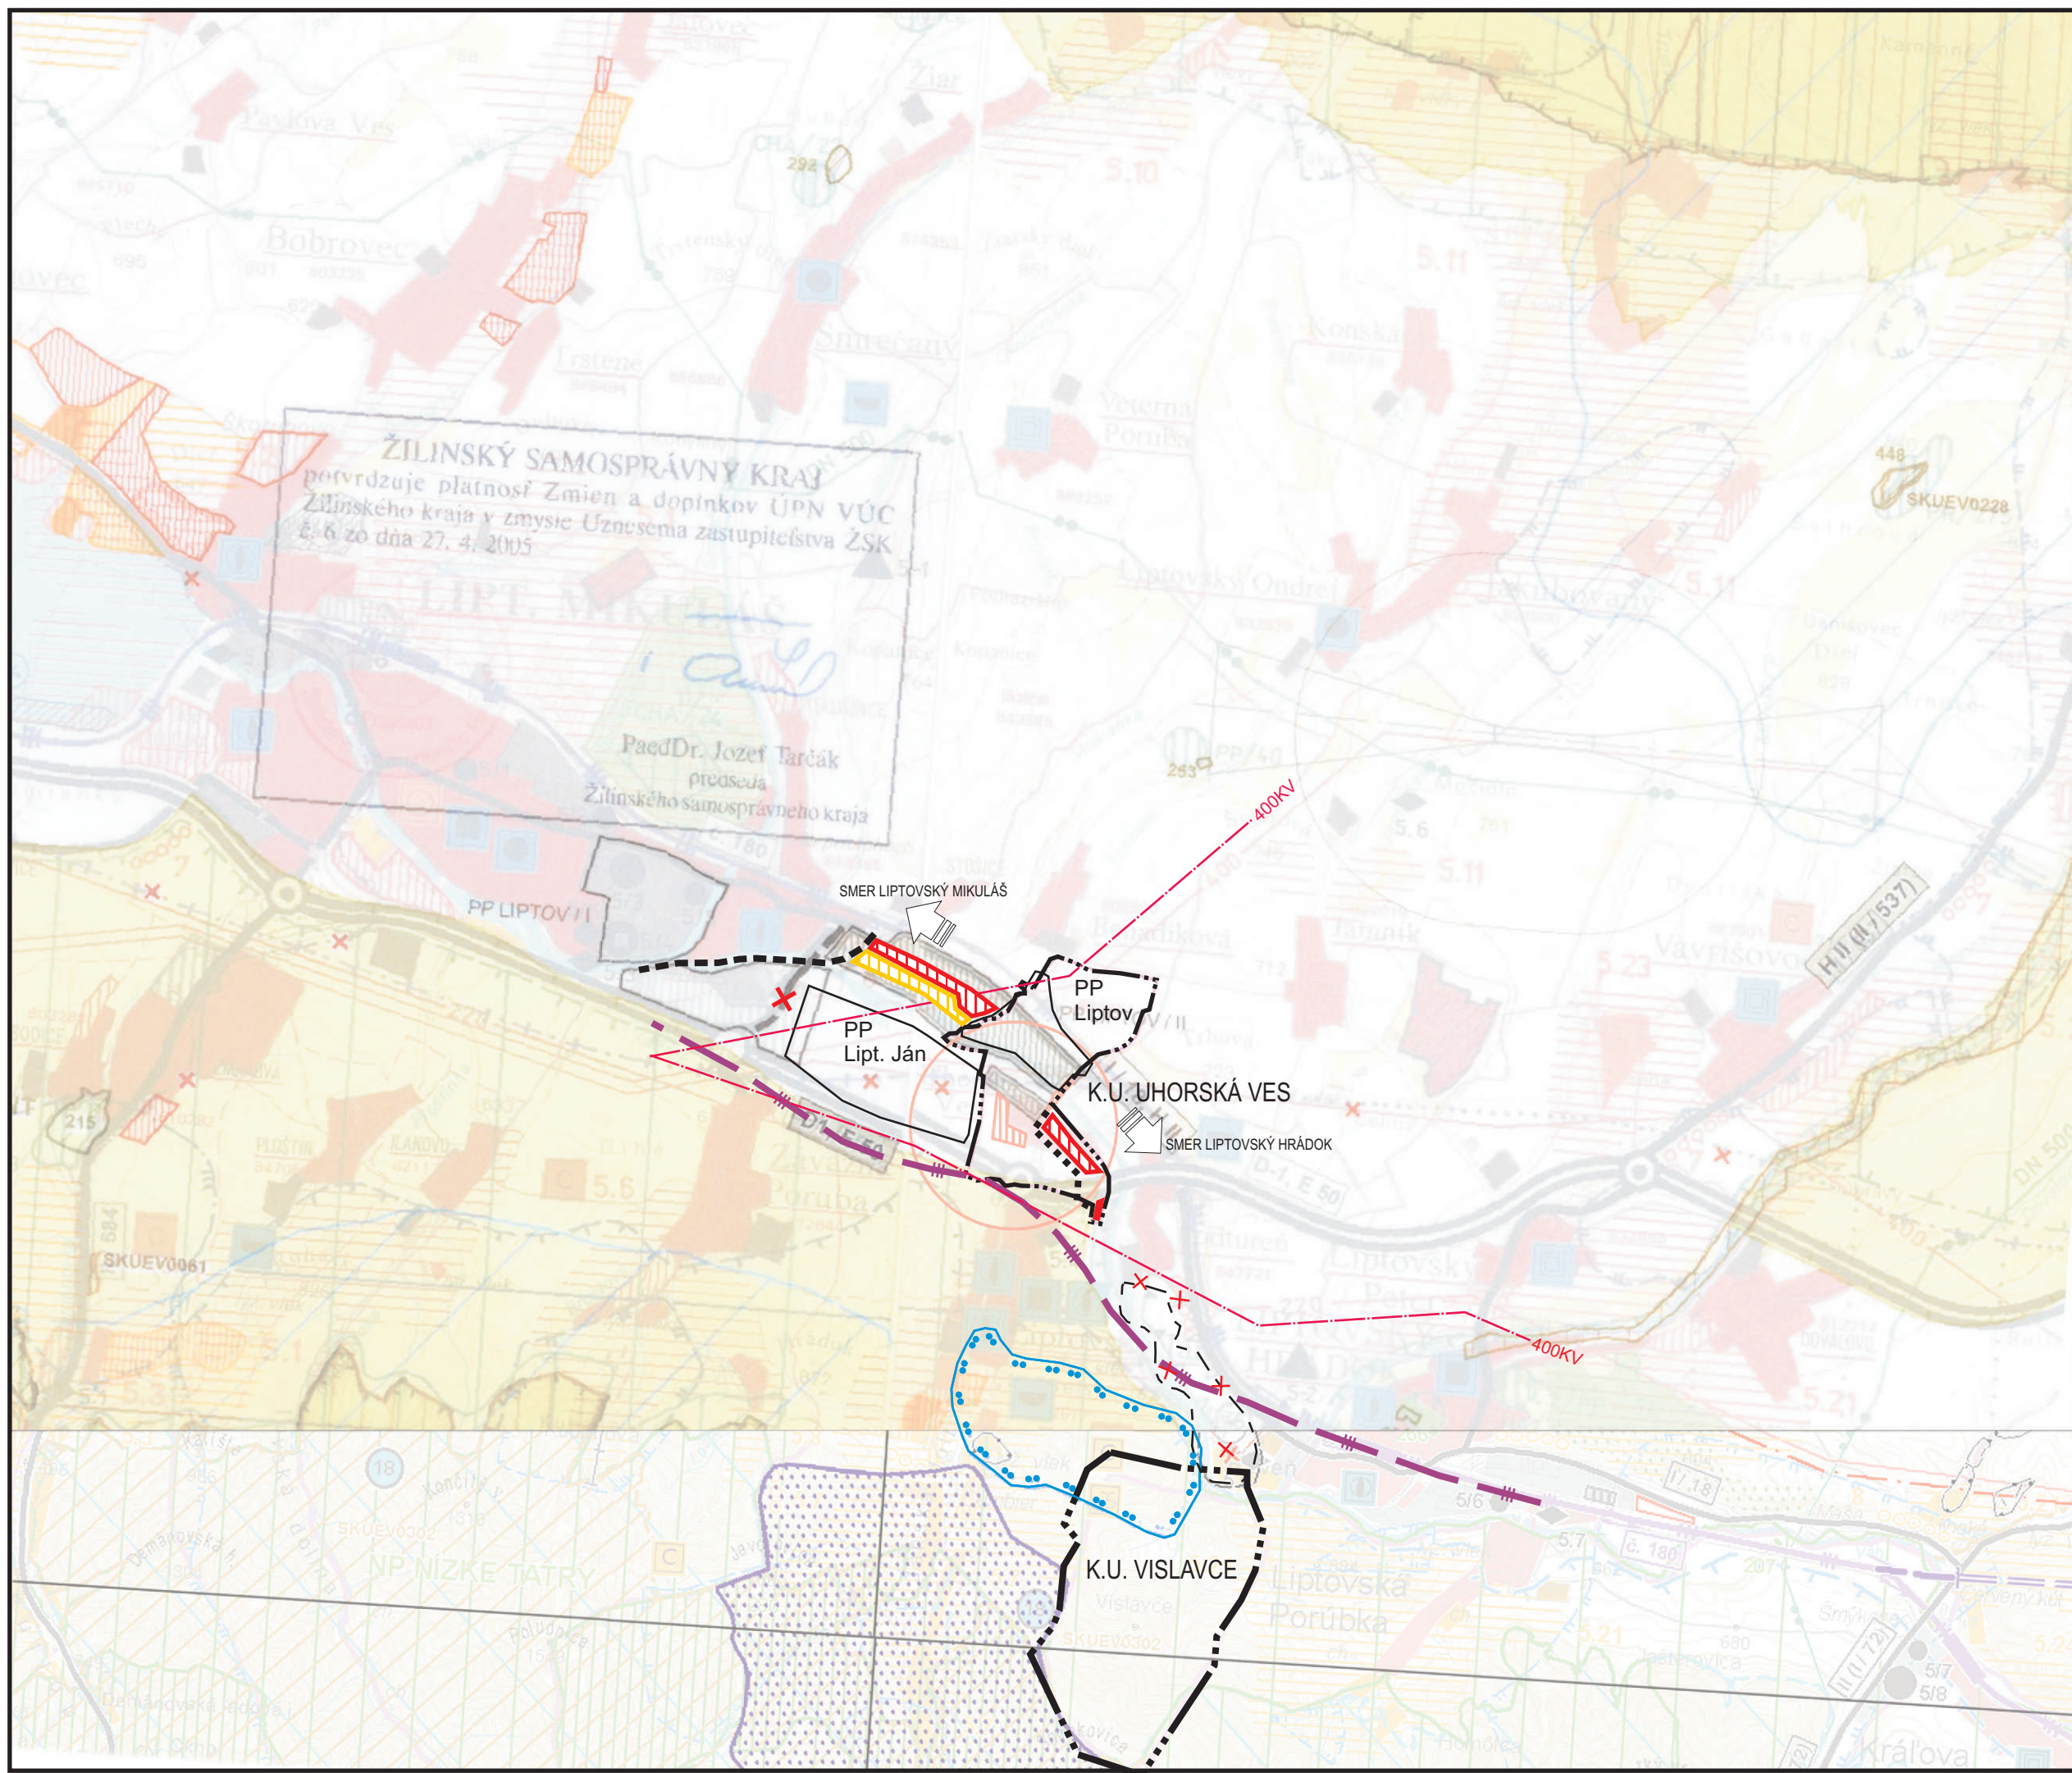

ZMENY A DOPLNKY Č. 2 ÚPN - O UHORSKÁ VES

NÁZOV VÝKRESU : ŠIRŠIE VZŤAHY
ČÍSLO VÝKRESU: 1